

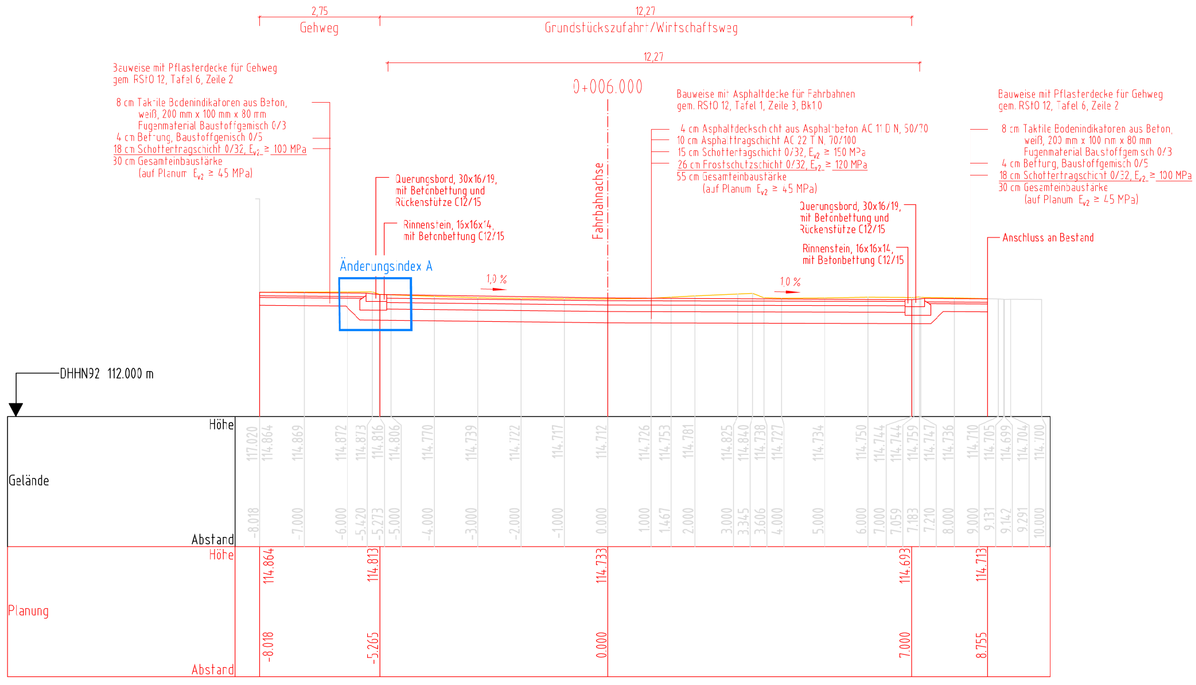


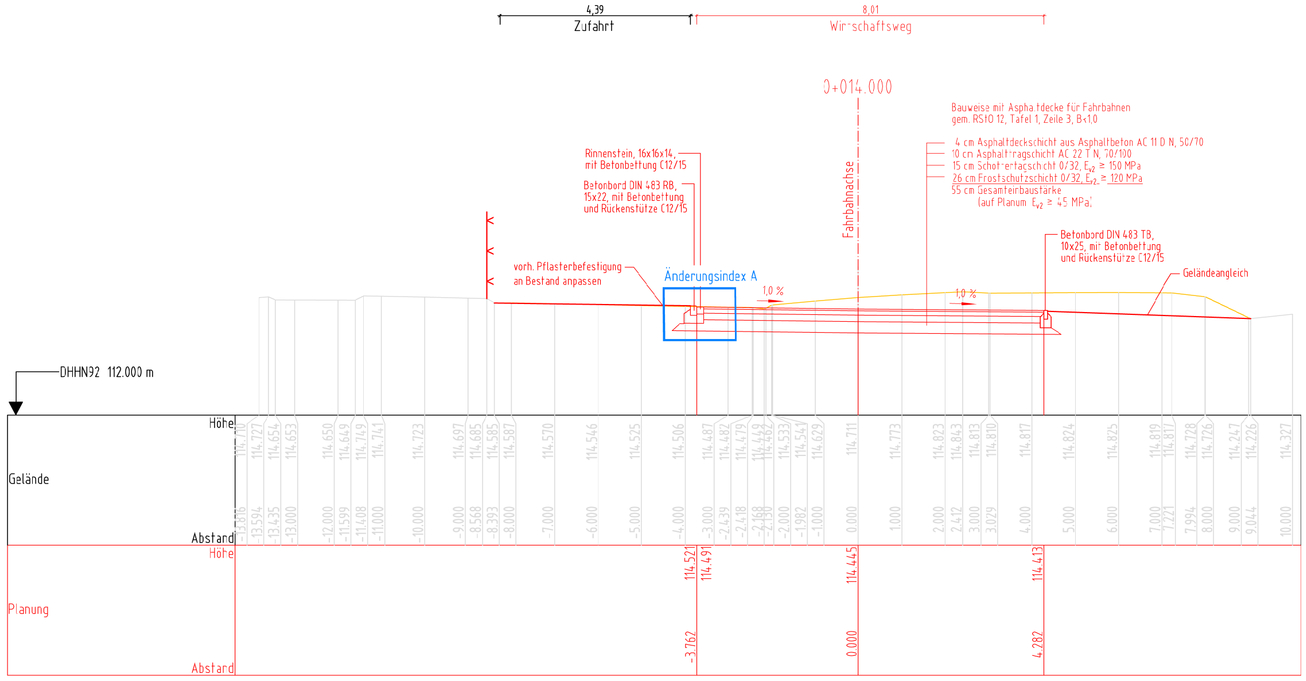

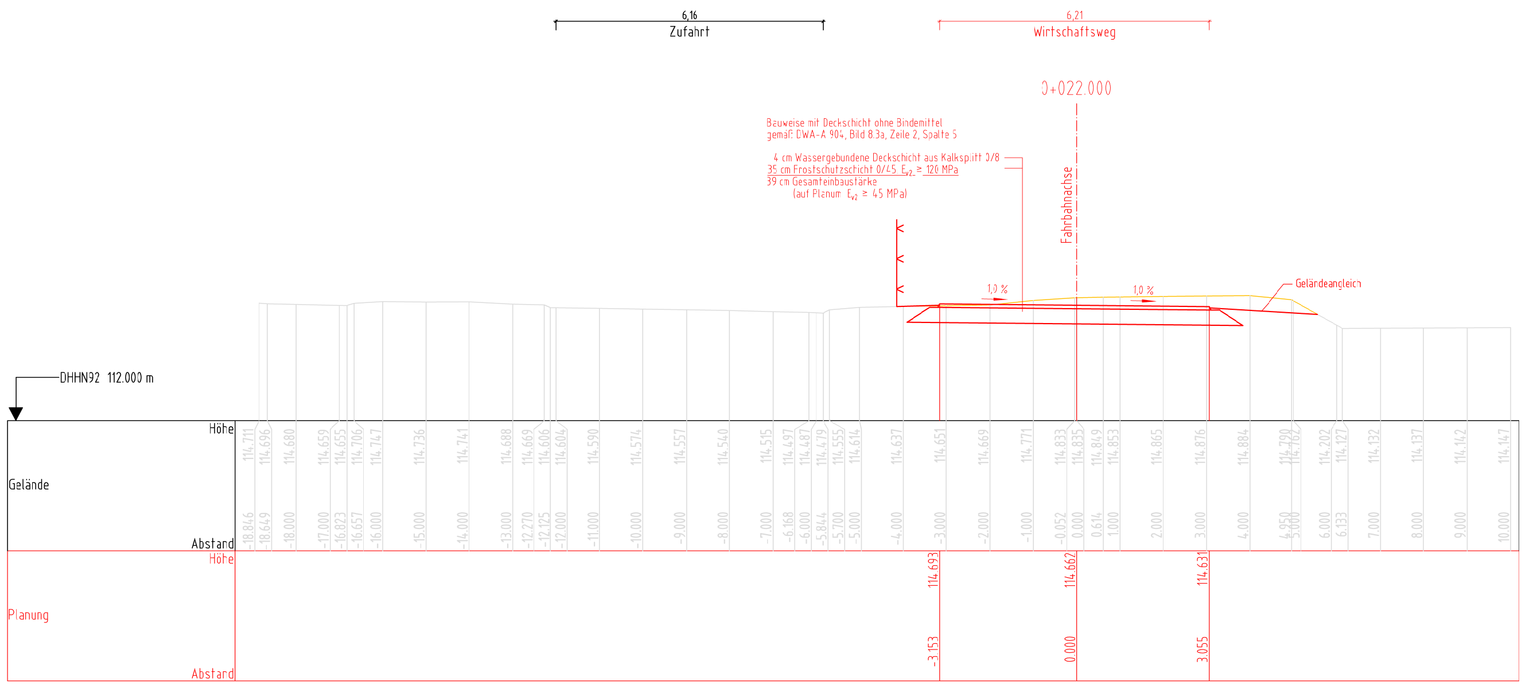

Die Übereinstimmung mit dem zur Bauausführung genehmigten Exemplar wird bestätigt. **safeTrail GmbH**

14. Januar 2026

i.A. ..... Leutloff

Index:	Änderungen bzw. Ergänzungen	Name:	Datum:
A	Anordnung Rinnenstein	Leutloff	01.12.2025

Prüfvermerke

die Übereinstimmung der Zeichnung mit der Ausführung bestätigt:

für den Auftragnehmer: ..... Ort, Datum, Unterschrift

für die DB Netz AG ..... Ort, Datum, Unterschrift

Interoperabilität geprüft (benannte Stelle) Name

Datum

geprüft / genehmigt

Datum

geprüft / genehmigt

Datum

Eisenbahn-Bundesamt

Freigabe zur bautechnischen Prüfung

Ort, Datum, Unterschrift

Prüfingenieur

gleichgestellt mit Prüfexemplaren geprüft/genehmigt

Datum

Externer BVB

Freigabe der Ausführungsunterlagen

☐ mit Regelungen durch den BVB

Freigabe-Nr.: THOMASMÜLLER/26/01

Kassel, 14.01.2026, gez. Th. Müller

Ort, Datum, Name in Druckbuchstaben, Unterschrift (BVB)

Genehmigung zur Bauausführung

Frankfurt am Main, 16.01.2026, gez. T. Schmidt

Ort, Datum, Unterschrift

Lageskizze



Auftragnehmer:	Planverfasser:	Anlagen-Nr.:		
SAFE RAIL	SAFE RAIL	Auftrag-Nr.: –		
Europaallee 26, 66113 Saarbrücken	Europaallee 26, 66113 Saarbrücken		Datum	Name
Tel.: 0681/935 61 877, Fax: 0681/935 61 879	Tel.: 0681/935 61 877, Fax: 0681/935 61 879	gez.	09/2025	Leutloff
Ort, Datum, Unterschrift	Saarbrücken, den 01.12.2025 i.A. Ort, Datum, Unterschrift	bearb.	09/2025	Leutloff
		gepr.	09/2025	Landgraf

Bauherr/Planung:

DB NETZE

DB Netz AG
Projekte KIB (LNI-MI-K-K) & STE
Hahnstraße 49
60328 Frankfurt a. Main

Plan-Nr.: AP_VA_QP_3730_4-354_019_A

Planart: Ausführungsplanung

Planzeichen: lwbs

Blattgr.: 780x297

Einwirkungen (Lastmodelle):

Maßstab: 1:100

BÜ km 4,354 "Limburger Weg" (K470)
Querprofile Grundstückszufahrt/Wirtschaftsweg
Endzustand

Höhen- und Koordinatensystem: DHHN92 / DB-Ref

Projekt: ESTW-A Staffel

Strecke: 3730 Limburg (Lahn) – Altenkirchen (Westerw) / 3731 Staffel – Siershahn

Strecke		Kilometer		Kennzahl	Brückennr.	Barcode
3730	×		×			