



Limburger Weg (K470)

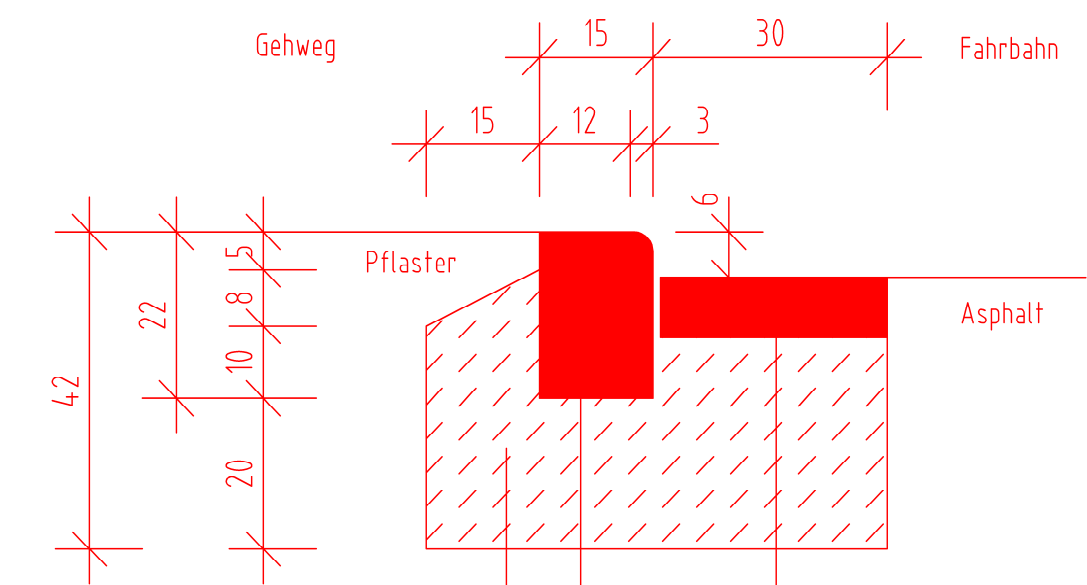


Rückenstütze C12/15, 15 cm dick
Bordstein aus Beton DIN EN 1340
Qualität DTI - DIN 483 RB 150x220,
auf 20 cm Betonbettung C12/15
Rinnenplatte DIN EN 1339, 30x30x8,
auf 20 cm Betonbettung C12/15

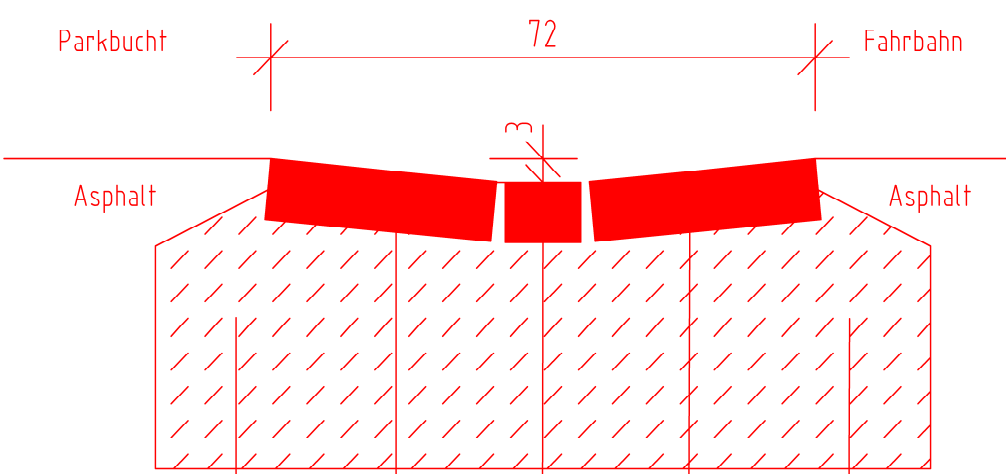


Rückenstütze C12/15, 15 cm dick
Rinnenplatte DIN EN 1339, 30x30x8,
auf 20 cm Betonbettung C12/15
Rinnenstein DIN EN 1339, 10x10x8,
auf 20 cm Betonbettung C12/15


Rückenstütze C12/15, 15 cm dick
Rinnenplatte DIN EN 1339, 30x30x8,
auf 20 cm Betonbettung C12/15

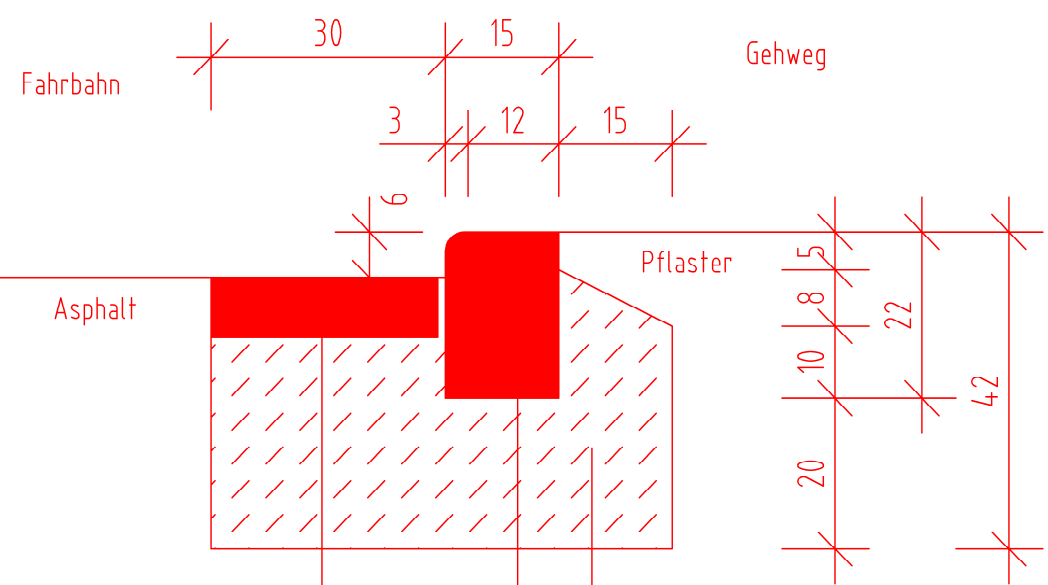


Rückenstütze C12/15, 15 cm dick
Bordstein aus Beton DIN EN 1340
Qualität DTI - DIN 483 RB 150x220,
auf 20 cm Betonbettung C12/15
Rinnenplatte DIN EN 1339, 30x30x8,
auf 20 cm Betonbettung C12/15

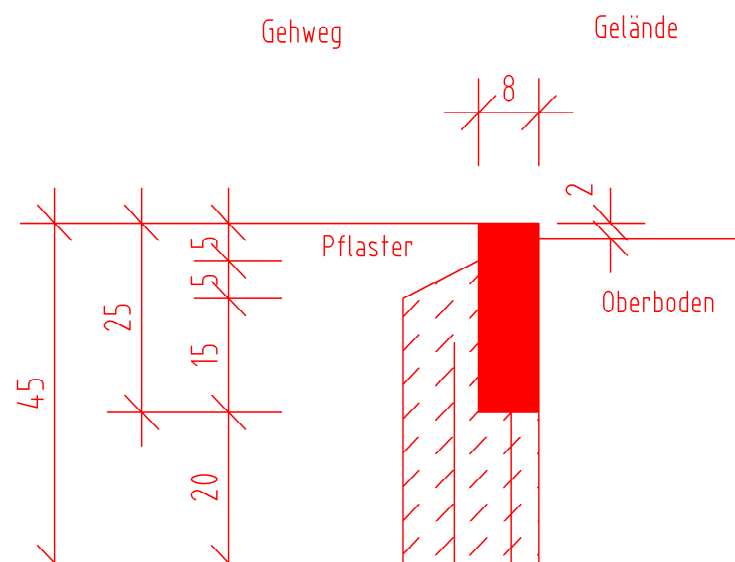


Rückenstütze C12/15, 10 cm dick
Bordstein aus Beton DIN EN 1340
Qualität DTI - DIN 483 TB 100x250,
auf 20 cm Betonbettung C12/15

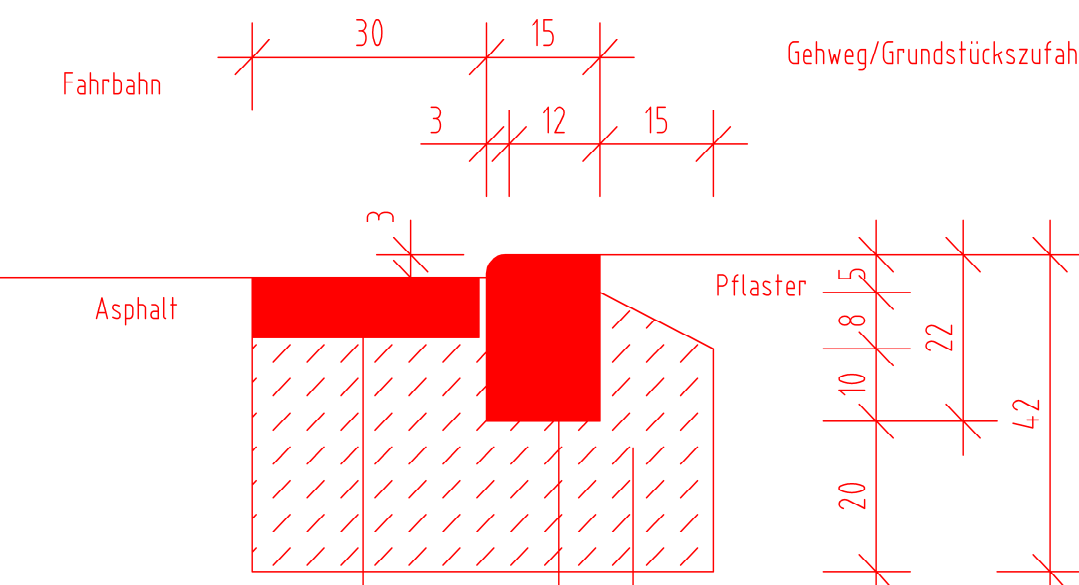


Rückenstütze C12/15, 15 cm dick
Bordstein aus Beton DIN EN 1340
Qualität DTI - DIN 483 RB 150x220,
auf 20 cm Betonbettung C12/15
Rinnenplatte DIN EN 1339, 30x30x8,
auf 20 cm Betonbettung C12/15

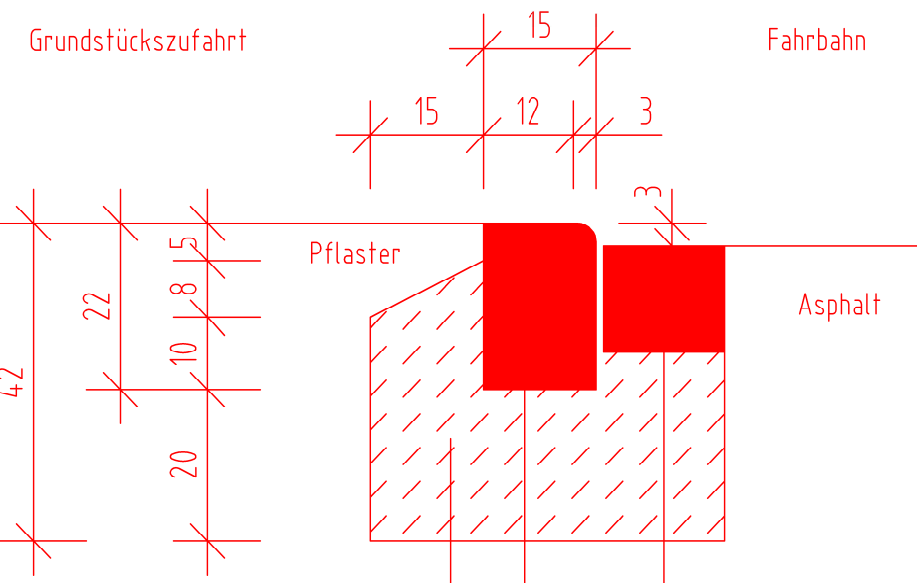

Rückenstütze C12/15, 15 cm dick
Bordstein aus Beton DIN EN 1340
Qualität DTI - DIN 483 RB 150x220,
auf 20 cm Betonbettung C12/15
Rinnenstein DIN EN 1339, 16x16x14,
auf 20 cm Betonbettung C12/15

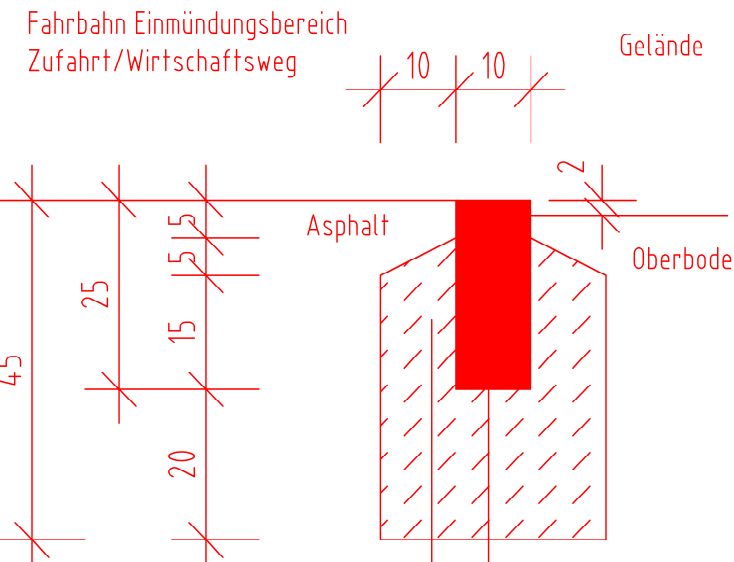

Rückenstütze C12/15, 10 cm dick
Bordstein aus Beton DIN EN 1340
Qualität DTI - DIN 483 TB 100x250,
auf 20 cm Betonbettung C12/15

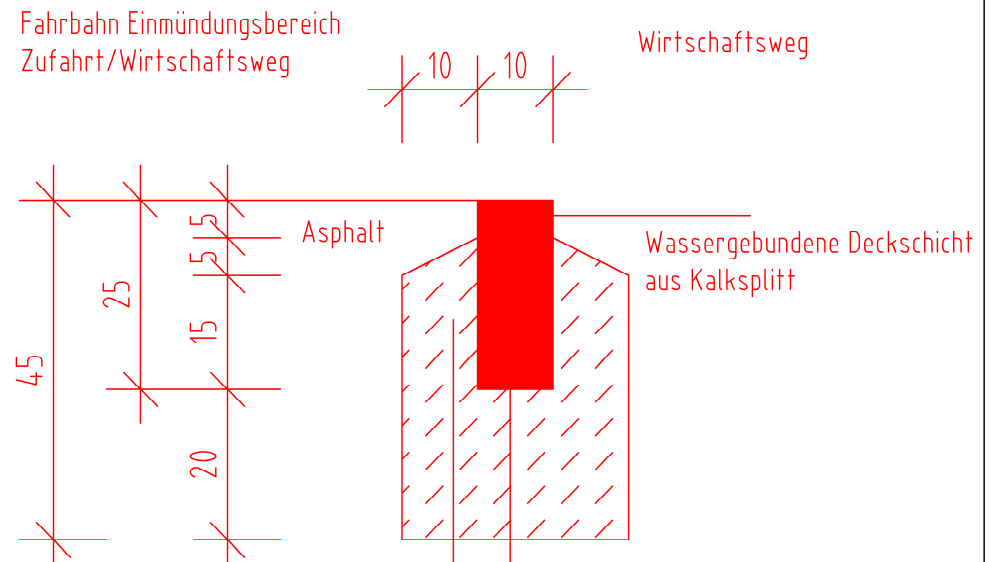

Rückenstütze C12/15, 10 cm dick
Bordstein aus Beton DIN EN 1340
Qualität DTI - DIN 483 TB 100x250,
auf 20 cm Betonbettung C12/15

Die Übereinstimmung mit dem zur Bauausführung genehmigten Exemplar wird bestätigt. safeTrail GmbH
14. Januar 2026
i.A. *Leutloff*

Einmündung Grundstückzufahrt/Wirtschaftsweg

Index:	Anderungen bzw. Ergänzungen	Name:	Datum:
Prüfvermerke			
die Übereinstimmung der Zeichnung mit der Ausführung bestätigt: für den Auftragnehmer: Ort, Datum, Unterschrift für die DB Netz AG: Ort, Datum, Unterschrift Interoperabilität geprüft (benannte Stelle): Name Datum: geprüft / genehmigt Datum: geprüft / genehmigt		Freigabe zur bautechnischen Prüfung Ort, Datum, Unterschrift Prüfingenieur Freigabe der Ausführungsunterlagen ☐ mit Regelungen durch den BVB Freigabe-Nr.: THOMASMÜLLER/26/01 Kassel, 14.01.2026, gez. Th. Müller Ort, Datum, Name in Druckbuchstaben, Unterschrift (BVB) Genehmigung zur Bauausführung Frankfurt am Main, 15.01.2026, gez. T. Schmidt Ort, Datum, Unterschrift	
Lageskizze			
Auftragnehmer: SAFE RAIL Europaallee 26, 66113 Saarbrücken Tel.: 0681/935 61 877, Fax: 0681/935 61 879		Planverfasser: SAFE RAIL Europaallee 26, 66113 Saarbrücken Tel.: 0681/935 61 877, Fax: 0681/935 61 879	
Ort, Datum, Unterschrift Bauherr/Planung: DB NETZE DB Netz AG Projekte KIB (LIN-MI-K-K) & STE Hahnstraße 49 60328 Frankfurt a. Main		Saarbrücken, den 01.12.2025 i.A. Ort, Datum, Unterschrift	
Anlagen-Nr.: Auftrag-Nr.: gez. 12/2025 Leutloff bearb. 12/2025 Leutloff gepr. 12/2025 Landgraf		Plan-Nr.: AP_VA_RA_3730_4-354_021 Planart: Ausführungsplanung Planzeichen: lwbs Blattgr.: 900x297 Einwirkungen (Lastmodelle): Höhen- und Koordinatensystem: DHHN92 / DB-Ref	
Maßstab: 1:10		BÜ km 4,354 "Limburger Weg" (K470) Detailplan Randausbildungen Endzustand	
Projekt: ESTW-A Staffell		Strecke: 3730 Limburg (Lahn) - Altenkirchen (Westerw) / 3731 Staffell - Siershahn	
Strecke: 3730		Kilometer: x	
Kennzahl: x		Brückennr.: Barcode	