




Draufsicht

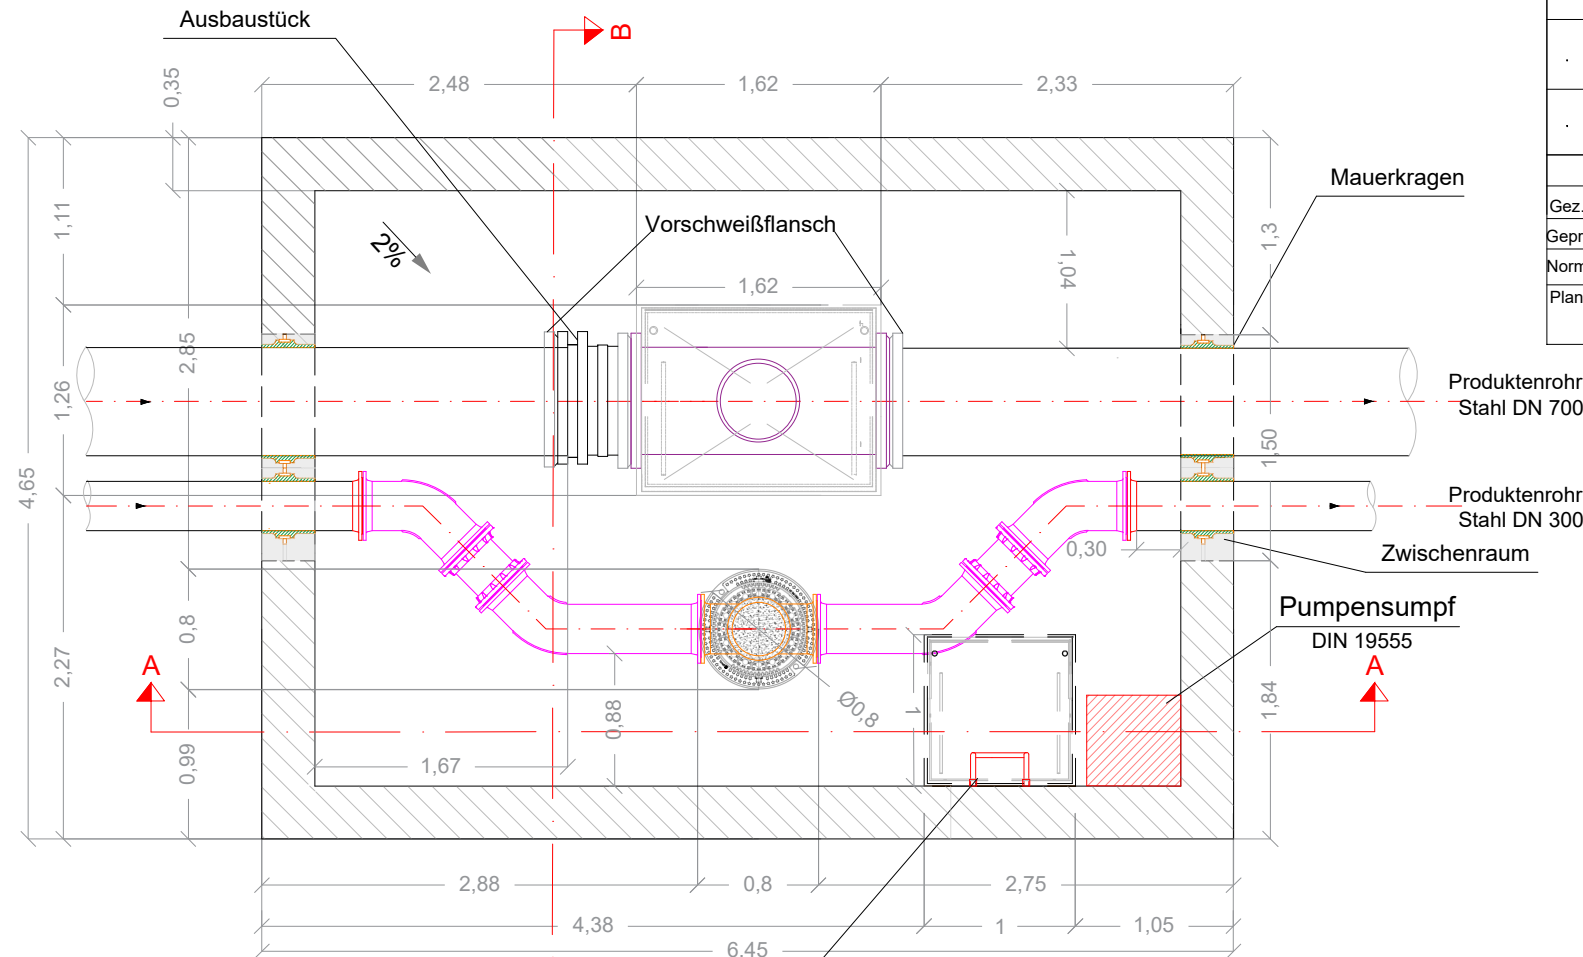

Schnitt A-A

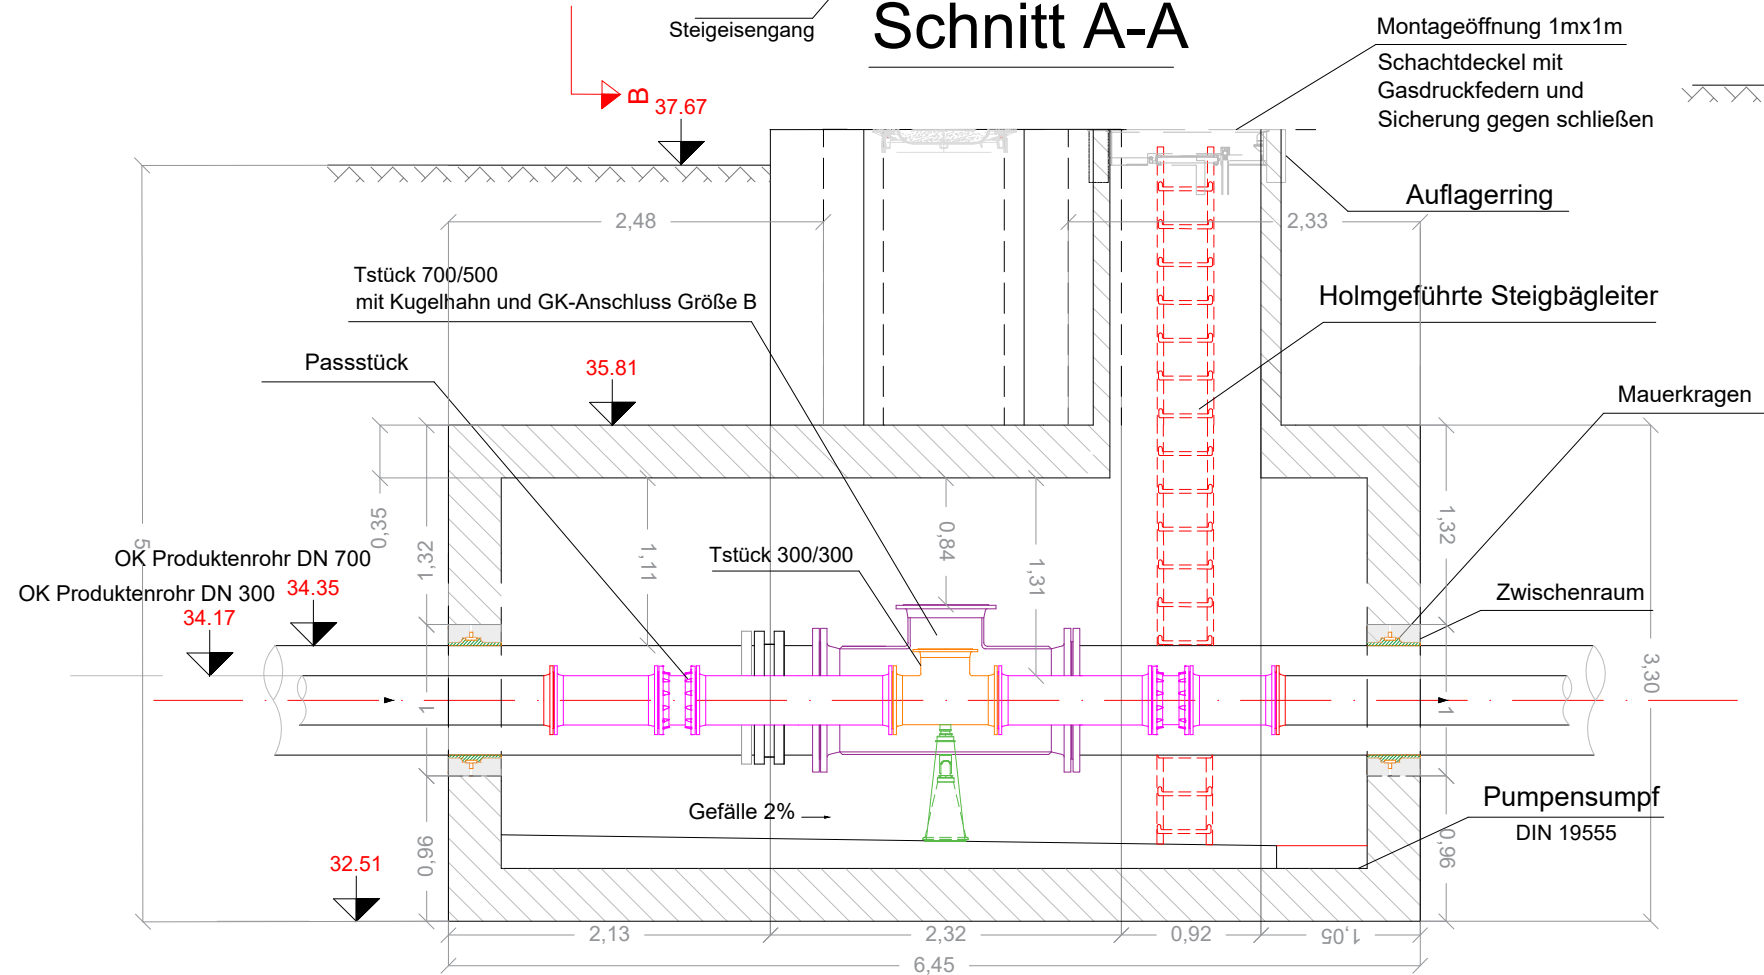

Schnitt B-B

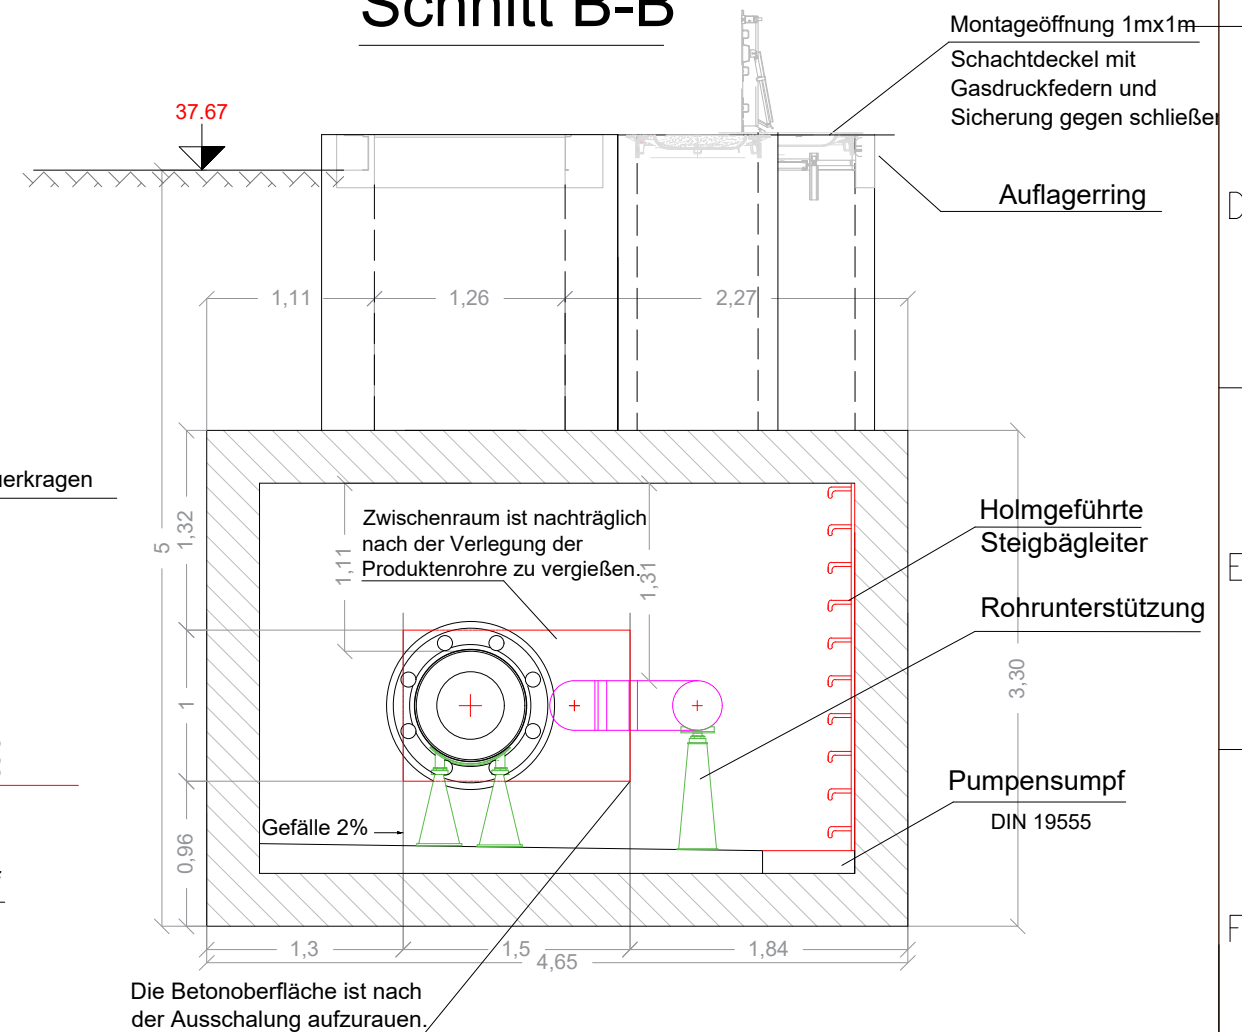

Revisionsverlauf:

Nr.	Änderung	Datum	Name
R01	Detailzeichnung	23.08.22	MS/Ts

Gez.	Datum	Name
	23.08.22	MS
Gepr.	30.09.2022	AM
Norm		
Plan Nr.	IBA_EG_PFA1.3_601-741_031_A	

Auftraggeber:

DB Netz AG
Mülheimer Str. 50
47057 Duisburg
Tel. 02857/9130-0
FAX. 02857/9130-30



Planverfasser:

Ingenieurbüro Auschrat GmbH
Kaninenberghöhe 50
45136 Essen
Tel.: 0201-6142401
Fax.: 0201-6142400



Projektbezeichnung:

ABS 46/2
Grenze D/NL - Emmerich - Oberhausen
Bauabschnitt 2
Planfeststellungsabschnitt 1.3
Hühnerheide(601-741)
DB KM: 10,0740

Planbezeichnung:


Detailzeichnung
Entleerungsbauwerk DN 700-300

Maßstab 1:50

Blattnr. 1/1

* Alle Bemaßungen der Öffnungen beziehen sich auf die Nettoquerschnitte

Detailzeichnung Mauerkragen

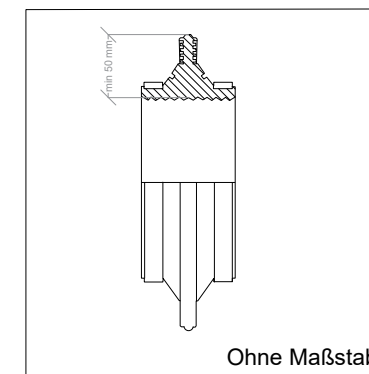

Detailzeichnung Spezialflansch

