


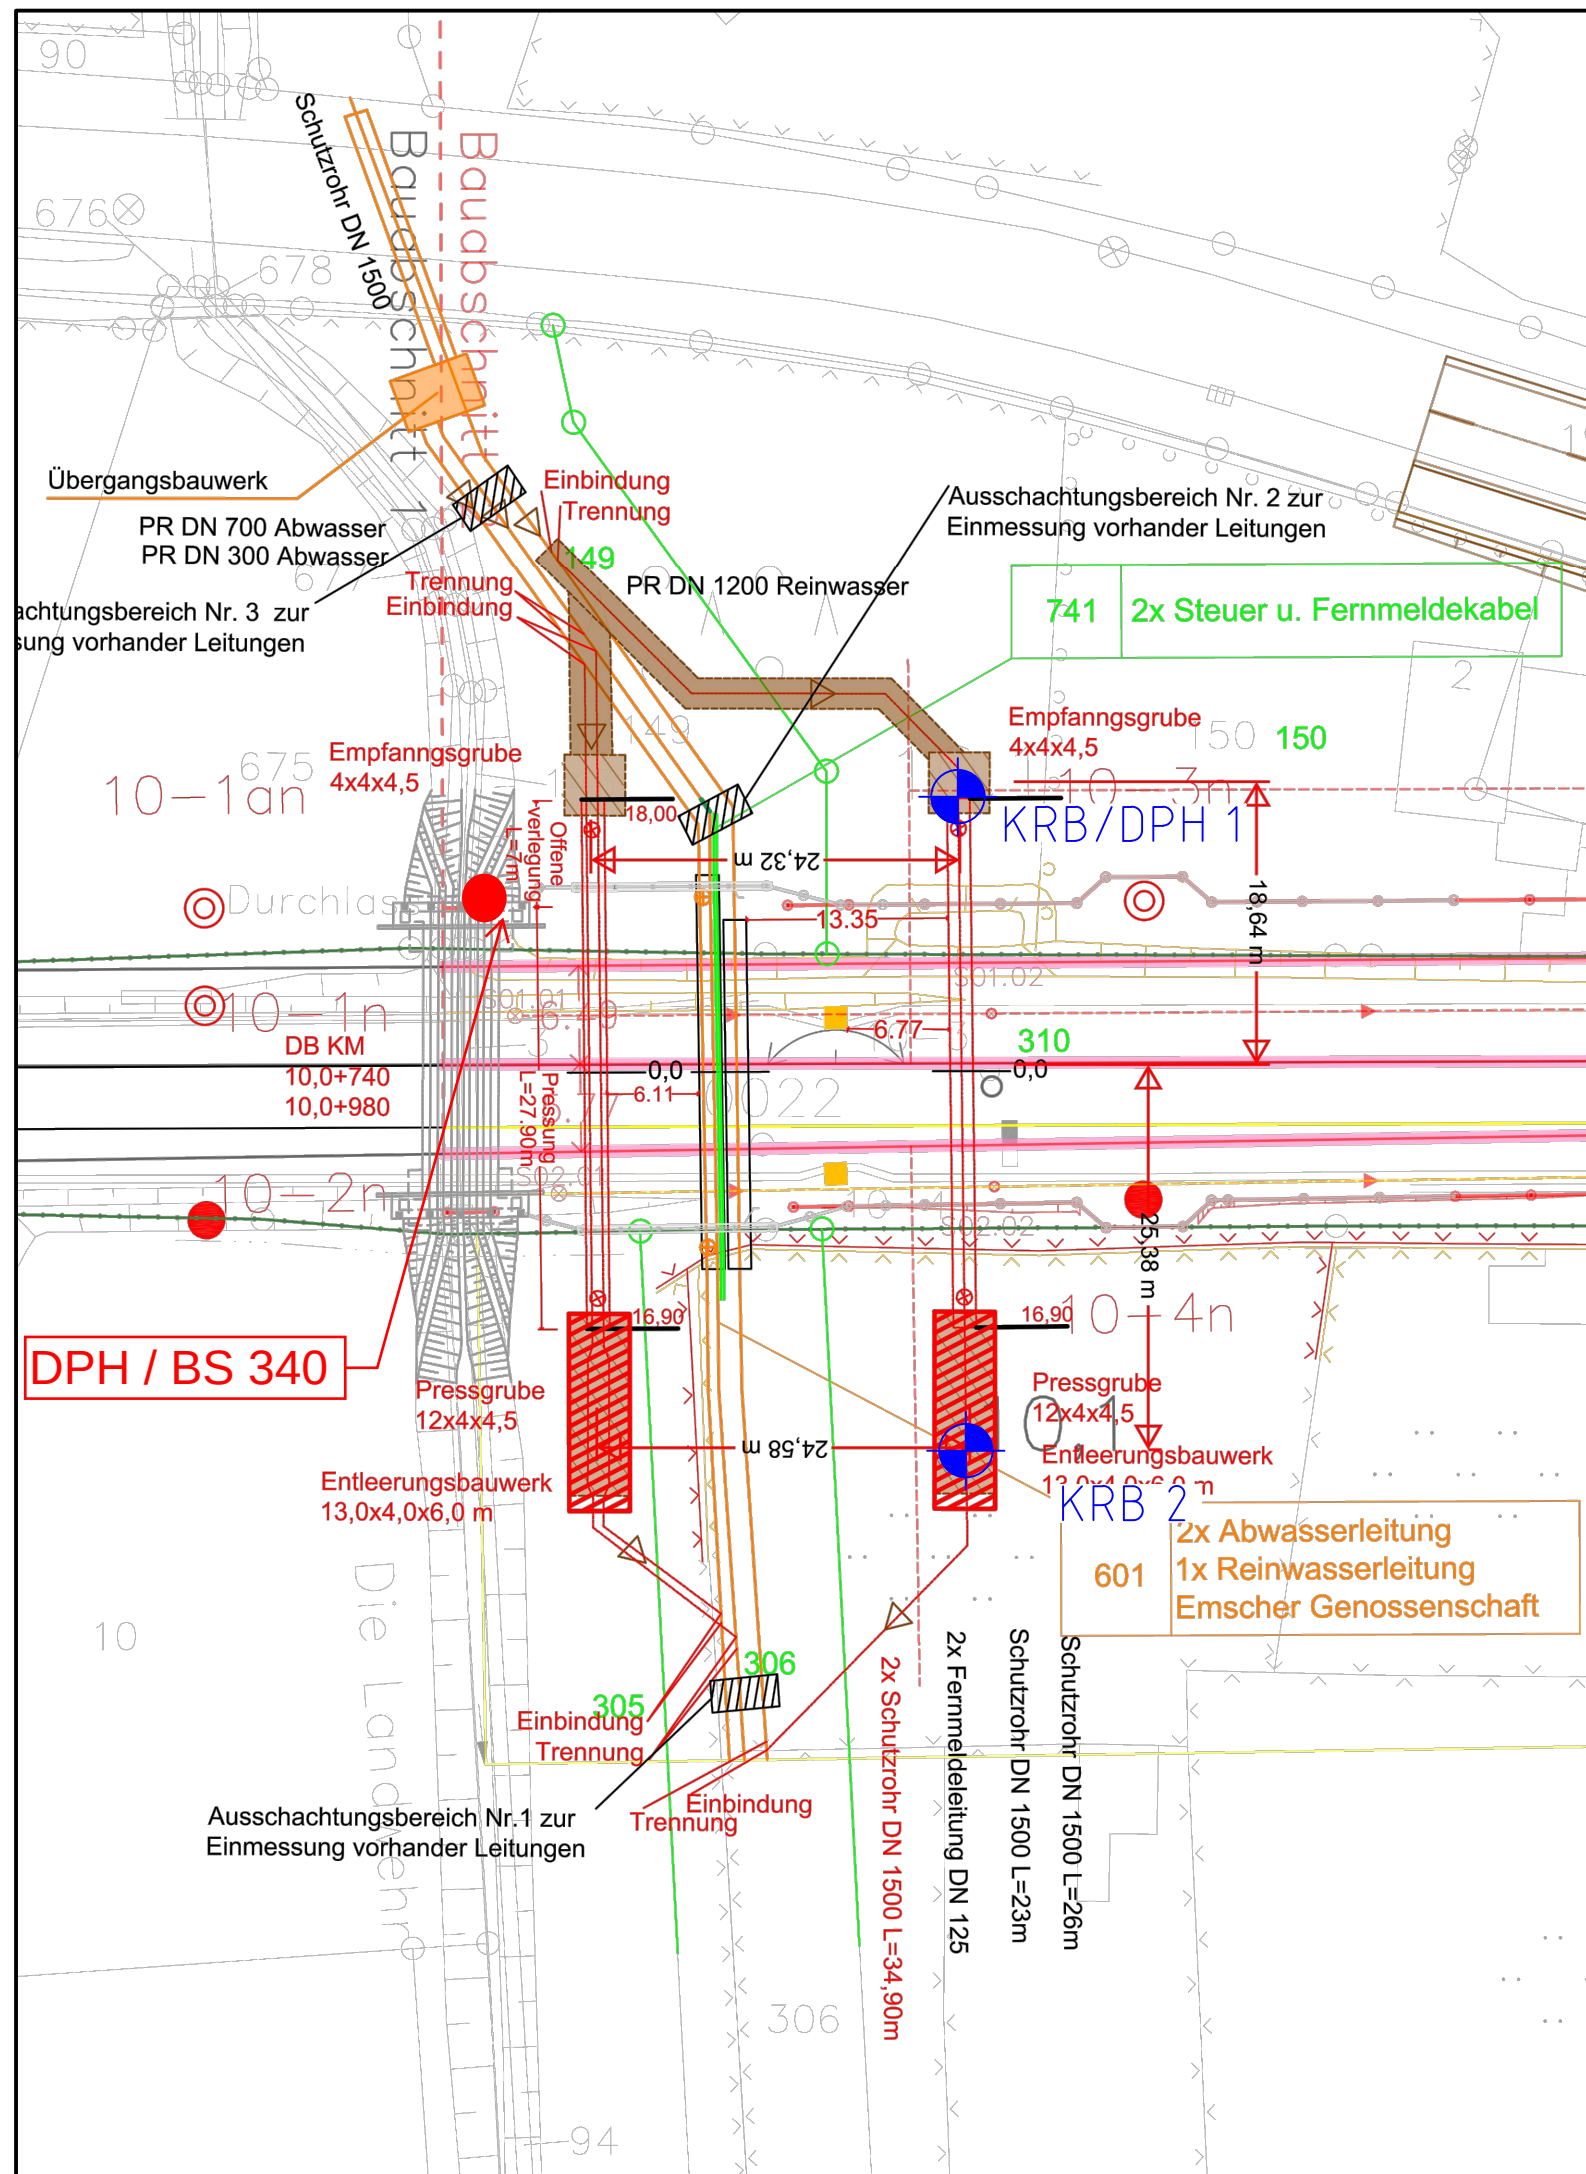

Nr.	Änderungen bzw. Ergänzungen	Dat.	Name		
DB Engineering & Consulting GmbH Umwelt- & Geo-Services Region West Zum Portsmouthplatz 6 47051 Duisburg Tel. +49 203 3017-1731 Fax. +49 203 9871-5249 Duisburg, 25.04.2022				Anlage: 2	Blatt: 1
				Auftragsnummer: U-W000825	
				Datum	Name
				bearbeitet	04/2022 Sarhan
				gezeichnet	04/2022 Engelmann
				geprüft	04/2022 Garschagen
Maßstab: 1:500 ABS 46/2 - PFA 1.3 BW 601 und 741 BA 2; Durchpressung Abwasserleitungen Dinslaken Lage- und Aufschlussplan				Reg.-Nr.:	
				Ausgabe vom	
				Ersatz f.	
				Ursprung	