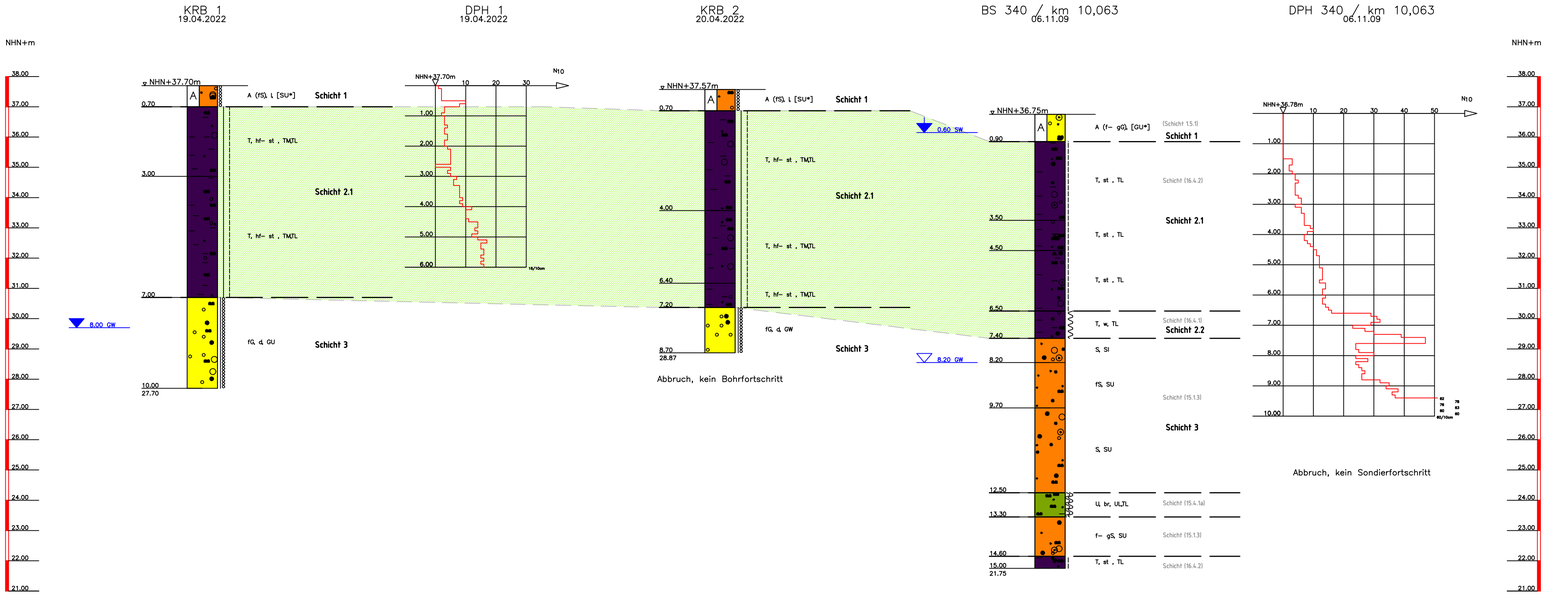

Legende Homogenbereiche:

Homogenbereich ROH B1

(Darstellung der Profile horizontal nicht maßstäblich)

KRB 1

TIEFE	BODENART
0.70	Auffüllung (Feinsand, stark schluffig, schwach kiesig, Ziegelreste, Wurzelreste), kalkfrei, locker, [SU*], dunkelbraun
3.00	Ton, schluffig, schwach feinsandig schwach mittelkiesig, Kiese kantengerundet, kalkfrei, halbfest bis steif, TMTL, hellbraungrau
7.00	Ton, schluffig, schwach feinsandig schwach feinkiesig, kalkfrei, halbfest bis steif, TMTL, braungrau
10.00	Feinkies, schwach mittelkiesig, grobsandig, schluffig, kalkfrei, dicht, GU, ab 8,00 m nass, beigegrau

KRB 2

TIEFE	BODENART
0.70	Auffüllung (Feinsand, stark schluffig, schwach feinkiesig, Wurzelreste), kalkfrei, locker, [SU*], dunkelbraun
4.00	Ton, schluffig, schwach feinsandig schwach mittelkiesig, Kiese kantengerundet, kalkfrei, halbfest bis steif, TMTL, hellbraungrau
6.40	Ton, schluffig, schwach feinsandig schwach mittelkiesig, kalkfrei, halbfest bis steif, TMTL, grau
7.20	Ton, schluffig, schwach feinkiesig, schwach feinsandig, kalkfrei, halbfest bis steif, TMTL, dunkelgrau
8.70	Feinkies, grobsandig, kalkfrei, trocken, dicht, GW, braun

BS 340 / km 10,063

TIEFE	BODENART
0.90	Auffüllung (Fein- bis Grobkies, stark sandig, schluffig, einz. Schlacke), kalkfrei, naß, [GU*], braunschwarz
3.50	Ton, sandig, schluffig, schwach kiesig, kalkfrei, steif, TL, gelbbraun
4.50	Ton, sandig, schluffig, schwach kiesig, kalkfrei, steif, TL, gelbgrau
6.50	Ton, sandig, schluffig, schwach kiesig, sehr schwach organisch, kalkfrei, steif, TL, grau
7.40	Ton, schluffig, stark sandig, schwach kiesig, kalkfrei, weich, TL, grau
8.20	Sand, stark kiesig, kalkfrei, SI, braun
9.70	Feinsand, mittelsandig, schwach schluffig, kalkfrei, naß, SU, braun
12.50	Sand, stark kiesig, schwach schluffig, kalkfrei, naß, SU, braun
13.30	Schluff, stark feinsandig, schwach tonig, kalkfrei, breiig, ULTL, grau
14.60	Fein- bis Grobsand, kiesig, schwach schluffig, kalkfrei, naß, SU, grau
15.00	Ton, schluffig, stark sandig, kalkfrei, steif, TL, grau

Nr.	Änderungen bzw. Ergänzungen	Dat.	Name

DB Engineering & Consulting GmbH
Umwelt- & Geo-Services
Region West
Zum Portsmouthplatz 6
47051 Duisburg
Tel. +49 203 3817-1731
Fax. +49 203 9871-5249

Duisburg, 28.04.2022

Anlage: 7.2 | Blatt: 1

Auftragsnummer: U-W000825

	Datum	Name
bearbeitet	04/2022	Sarhan
gezeichnet	04/2022	Engelmann
geprüft	04/2022	Garschagen

Maßstab: 1 : 100

ABS 46/2 - PFA 1.3 BW 601 und 741

BA 2; Durchpressung Abwasserleitungen Dinslaken

Homogenbereiche Gewerk Rohrvortriebsarbeiten (ROH)

Bohr- und Sondierprofil

Reg.-Nr.:

Ausgabe vom

Ersatz f.

Ursprung