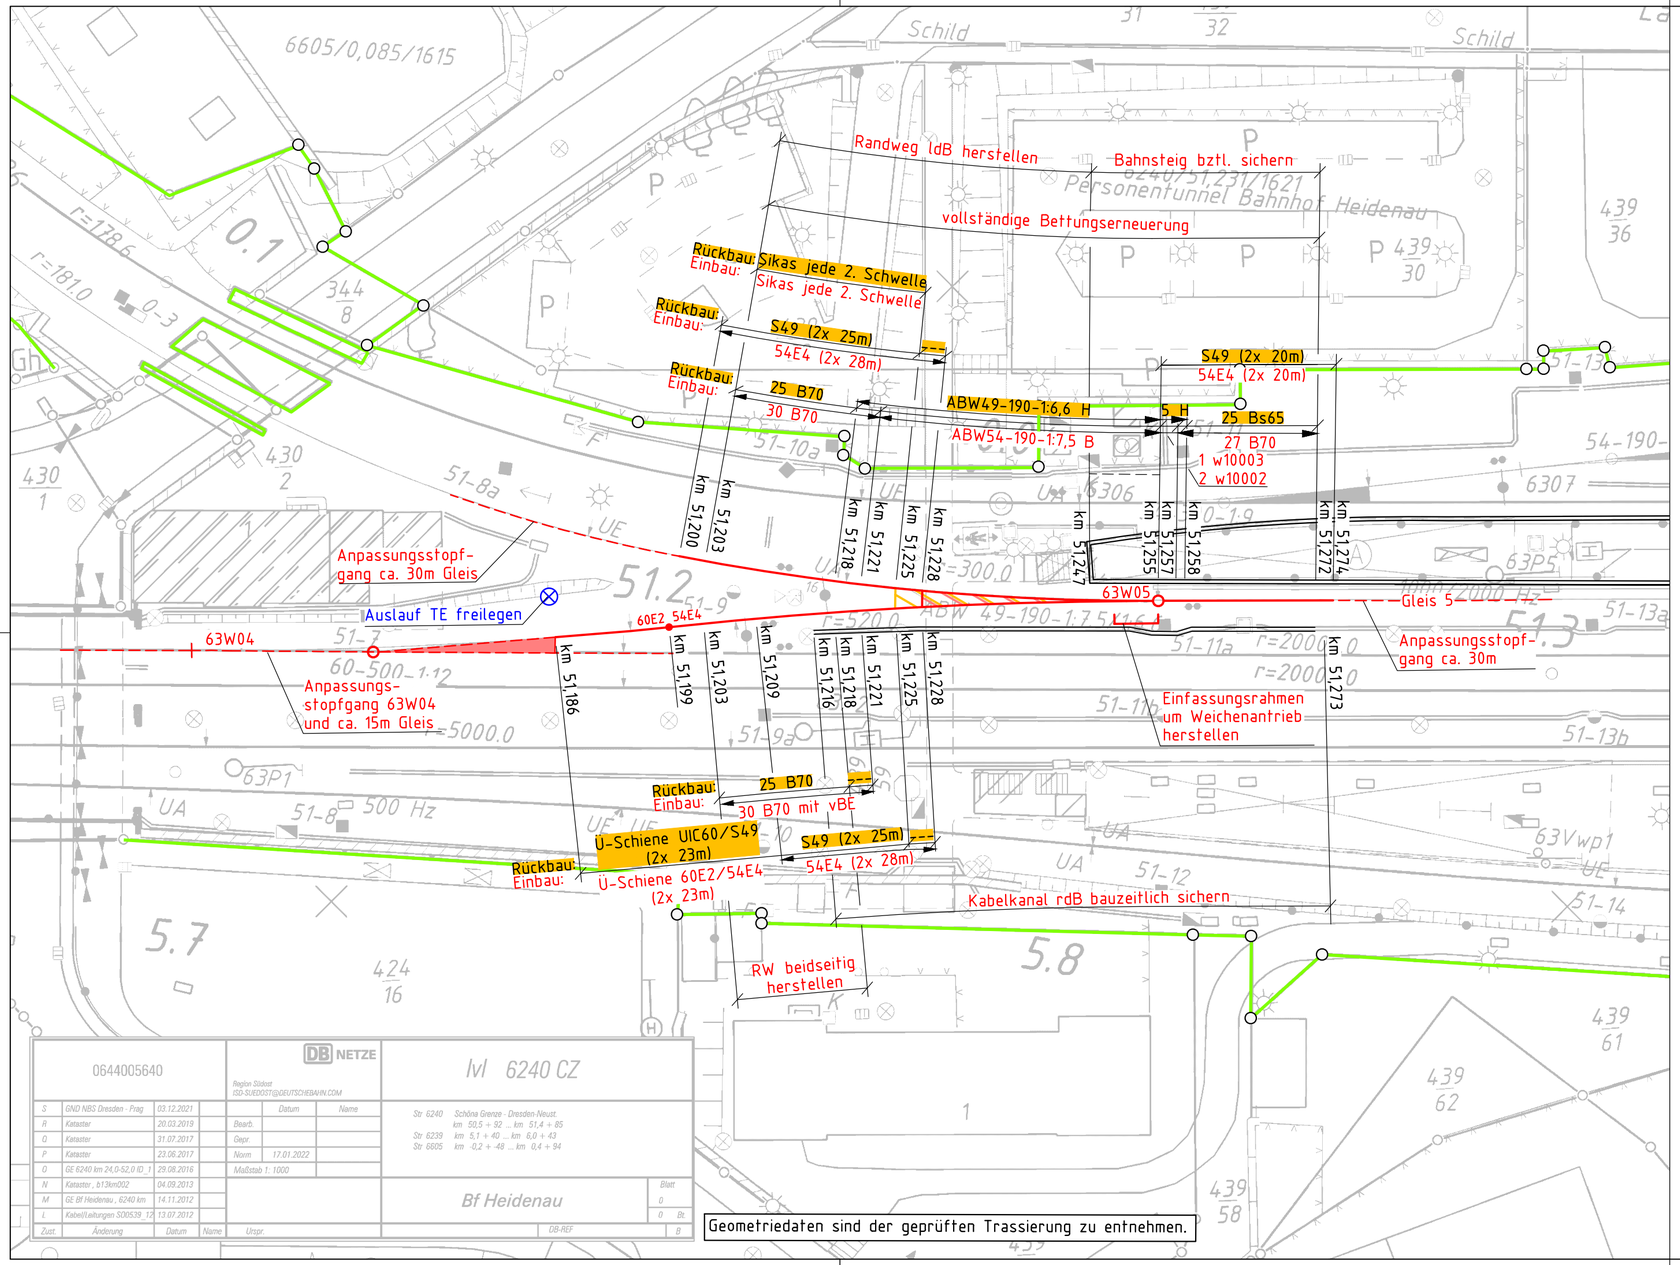

0644005640	DB NETZE Region Südost ISO-SUEDOST@DEUTSCHEBAHN.COM	lvl 6240 CZ	

S	GND NBS Dresden - Prag	03.12.2021			Datum	Name
R	Katastar	20.03.2019		Bearb.		
Q	Katastar	31.07.2017		Gepr.		
P	Katastar	23.06.2017		Norm	17.01.2022	
O	GE 6240 km 24,0-52,0 ID_1	29.08.2016		Maßstab 1: 1000		
N	Katastar_b13km002	04.09.2013				
M	GE Bf Heidenau_6240 km	14.11.2012				
L	Kabel/Leitungen S00539_12	13.07.2012				
Zust.	Änderung	Datum	Name	Urspr.		

Str 6240 Schöna Grenze - Dresden-Neust. km 50,5 + 92 ... km 51,4 + 85
Str 6239 km 5,1 + 40 ... km 6,0 + 43
Str 6605 km -0,2 + -48 ... km 0,4 + 94

Bf Heidenau

Blatt 0 / 0 Bl.

DB-REF B

Index:	Änderungen bzw. Ergänzungen	Name:	Datum:

Prüfvermerke

die Übereinstimmung der Zeichnung mit der Ausführung bestätigt:
für den Auftragnehmer: Ort, Datum, Unterschrift
für die DB ProjektBau Ort, Datum, Unterschrift

Freigabe zur bautechnischen Prüfung
Ort, Datum, Unterschrift

Interoperabilität geprüft (benannte Stelle)
Datum geprüft / genehmigt
Datum geprüft / genehmigt
Datum geprüft / genehmigt

Prüfingenieur

Eisenbahn-Bundesamt

gleichgestellt mit Prüfexemplaren geprüft / genehmigt
Datum

Freigabe der Ausführungsunterlagen
☐ mit Regelungen durch den BVB
Freigabe-Nr.: .....
Ort, Datum, Unterschrift

Genehmigung zur Bauausführung
Ort, Datum, Unterschrift

Legende
- lvl-Plan (Bestand)
- Grenze DB InfraGO AG
- Umbau Gleisanlagen
- Rückbau
- Anpassungsstopfgang Weichen
- Anpassungsstopfgang Gleis

Auftragnehmer:
Ort, Datum, Unterschrift

Planverfasser:
IDF Ingenieurbüro Fenchel
Wettiner Straße 1
98617 Meiningen
Tel.: 03693-88586-0
Fax: 03693-88586-22
e-mail: info@id-fenchel.de
Meiningen, 05.06.26, gez. Ackermann
Ort, Datum, Unterschrift

	Datum	Name
bearb.	06/2026	Ackermann
gez.	06/2026	Quenzler
gepr.	06/2026	Fenchel

Bauherr:
DB InfraGO
DB InfraGO AG
Projekte Netz Dresden/Zwickau
Schweizer Straße 3b
01069 Dresden

Planung:
DB InfraGO
DB InfraGO AG
Projekte Netz Dresden/Zwickau
V.IW-SO-P 322
Schweizer Straße 3b
01069 Dresden

Blatt-Nr.: 3 von 5
Auftrag-Nr.:
Plan-Nr.: 220895_AU_3.3.3
Planart: Ausschreibung
Planzeichen:
Blattgröße: 590x297

Maßstab: 1:500

Lageplan
(Weiche 63W05)

Einwirkungen (Lastmodelle)

Höhen- und Koordinatensystem
DB REF/DBREF16

Projekt: Bf. Heidenau 2027; Gleiserneuerung ohne Schienenauswechselung Gleis 32
Weichenerneuerung Weichen 63W03, 63W05, 63W12, 63W14 und 63W44
Strecke: 6240 - Bad Schandau Grenze - Dresden-Neustadt, 6605 Heidenau - Altenberg

Bauwerksnummer					Brückennr.	Barcode
Strecke		Kilometer		Kennzahl		
6240/6605	*		*			

Y:\2_PLANUNG\220895_Heidenau GEoS Gl.32, WE3+5+12+14+44\09_AP\02_Lageplan\Lageplan.dwg

GILT NUR FÜR AUSSCHREIBUNG

erzeugt mit ProVI®