1 Neigungen, Krümmungsbild, Überhöhung

2 Lageskizze

3 vorh. Oberbauanordnung

4 Rückbau

5 Schutzschichten, Untergrundverbesserung, Planumsherstellung

6 neue Oberbauanordnung

7 Oberbauarbeiten — GE / SiE / SW

8 Gleis- und Weichenisolierung


9 Arbeiten an der Bettung — Bettungsreinigung / Bettungserneuerung

10 Stopf- und Richtarbeiten — Verdichtungsstopfung, 1.+2. Stabilisierung / Anschlußstopfung

11 Schienenband, Schweißungen, Laschen — Spannungsausgleich gem. Ril 824.5010

12 Entwässerungsanlagen, Kabeltiefbau und sonstiges

13 Rand- und Rangierwege

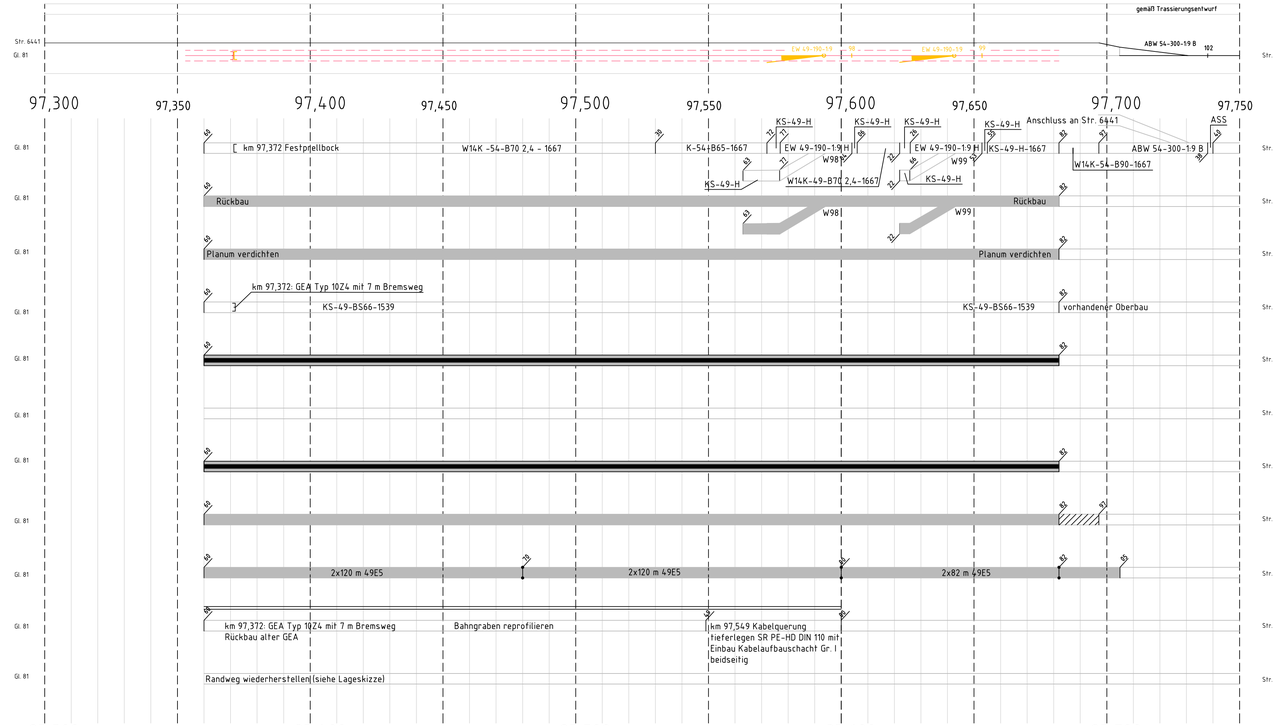

Gleisbelastung

km 97,350 - km 97,582
Gleis 81 <= 10.000 Lt/d

Geschwindigkeiten

km 97,350 - km 97,582
Gleis 81 v_{max} = 25 km/h

Legende

BE / BR / VP	Bettungserneuerung / Bettungsreinigung / Verlegplanum
GE / GA	Gleiserneuerung / Gleisauswechslung
SiE / SiA	Schienenerneuerung / Schienenauswechslung
SW	Schwellenwechsel
GEoS	Gleiserneuerung ohne Schiene
Ws	Wanderschutz
	Isolierstoß
	Rangierweg
•	Schweißungen im Gleis
(B)	Schweißungen in Weiche

Index	Änderungen bzw. Ergänzungen	Name:	Datum:

Prüfvermerke

die Übereinstimmung der Zeichnung mit der Ausführung bestätigt:

für den Auftragnehmer: Ort, Datum, Unterschrift

für die DB InfraGO AG: Ort, Datum, Unterschrift

Interoperabilität geprüft (benannte Stelle), Name

Datum — geprüft / genehmigt

Datum — geprüft / genehmigt

Datum — geprüft / genehmigt

Eisenbahn-Bundesamt

Freigabe zur bautechnischen Prüfung

Ort, Datum, Unterschrift

Prüfingenieur

gleichgestellt mit Prüfexemplaren — geprüft / genehmigt

Datum

Freigabe der Ausführungsunterlagen

DB InfraGO

☐ mit Regelungen durch den BVB

Freigabe-Nr.:

Ort, Datum, Unterschrift (BVB)

Genehmigung zur Bauausführung

Ort, Datum, Unterschrift

Auftrag-Nr.: T.016099939

gilt auch für Ausschreibung

Planverfasser:
DB InfraGO
Region Ost
V.IW-O-P 32
Granitzstraße 55-56
13189 Berlin
Berlin, 31.03.2026 gez. i.A. Stuchly
Ort, Datum, Unterschrift

Projektleitung:
DB InfraGO
Region Ost
V.IW-O-P 321
Granitzstraße 55-56
13189 Berlin

Bauherr:
DB InfraGO
Region Ost
Netz Schwerin
Wismarsche Straße 390
19055 Schwerin

Anlage 3.3

	Datum	Name
gez.:	03/2026	Stuchly
bearb.:	03/2026	Stuchly
gepr.:	06/2026	Amin

Plan-Nr.: AP_OB_PGT_001

Planungsphase: Ausführungsplanung

Planzeichen:

Blattgr.: 297 x 970

Einwirkungen (Lastmodelle):

Höhen- und Koordinatensystem: DB REF

Maßstab: 1:1000

Plan der Gleis- und Tiefbauarbeiten
Strecke 6441 km 97,300 - km 97,750

Erneuerung Gleis 81, Rückbau / Lückenschluss W 98 und 99

Strecke: Strecke 6441 Dömitz - Wismar

Bauwerksnummer					Brückennr.	
Strecke		Kilometer		Kennzahl		Barcode
	x		x			