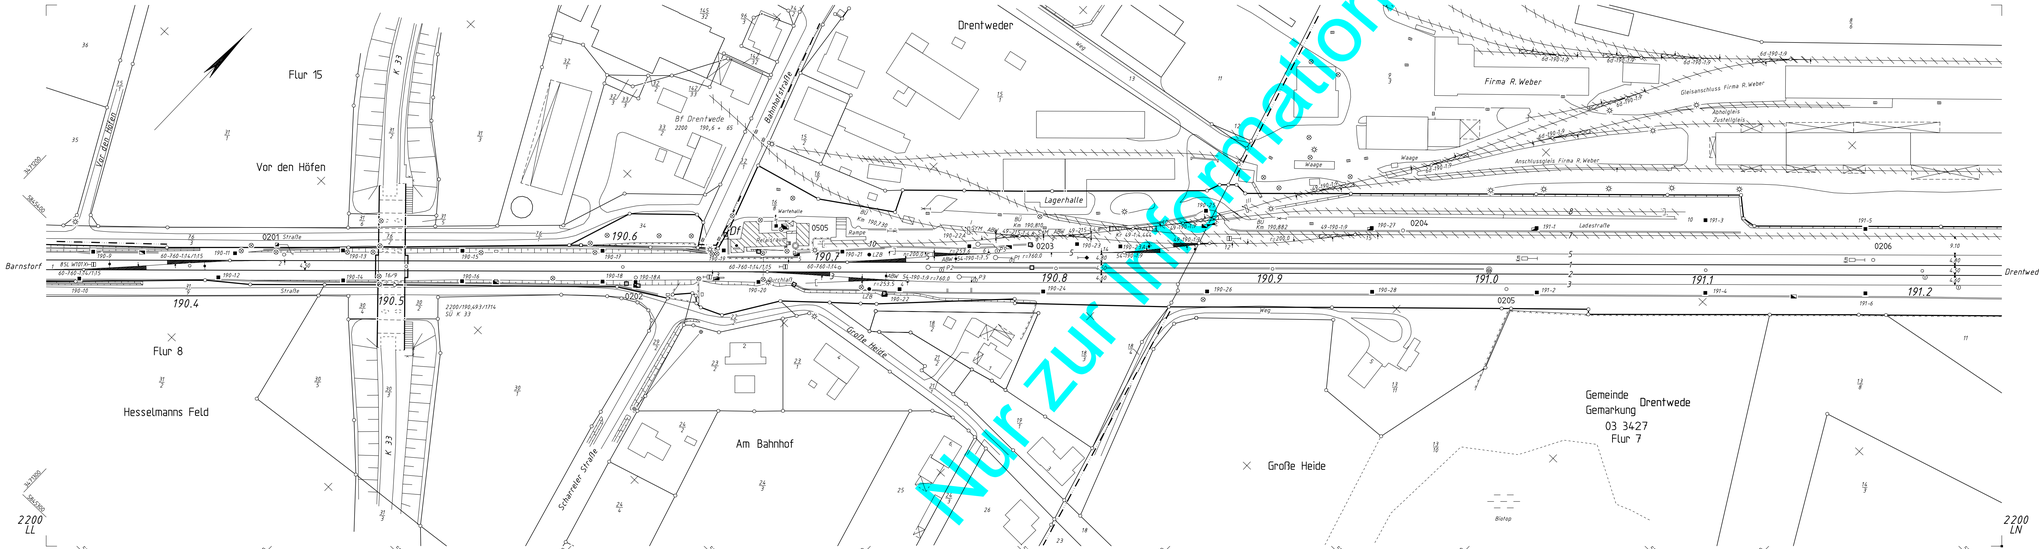


Nur zur Information

"Urheberschutz"-
alle Nutzungsrechte beider DB Netz AG

DB NETZE
I.NP-N-AEI - Zahnmanagement
Kein Gleisplan
TGI-NEDE@deutschebahn.com

lvl 2200 LM

K	Flur, Kl-9	04.08.2014	Bru		
J	Fertigvermerk	19.12.2013	Gif	Bearb.	04.98
I	Fertigvermerk Gl-Con	03.05.2011	Hek	Gepr.	04.98
H	Ghd + DB-Ref	04.10.2010	Lab	Norm	12.2004
G	DB-REF Umstellung	19.07.2010	He	Maßstab 1: 1000	
F	Vermessungsvermerk	30.06.2009	GrC		
E	Fertigvermerk Diffgw	03.04.2009	GrC		
D	Neuabrechnung DB-Re	09.03.2009	Ac		
Zust.	Änderung	Datum	Name	Urspr.	lvl vom 01.09.1994

Name
Weitekamp
Kundrus

Strl 2200 Warne-Eisker - Hamburg
km 198,3 + 34,- km 191,2 + 39

Bf Drentwede

Blatt 0
Bl. 0
D

DB-DEE