Das Urheberrecht liegt bei der DB InfraGO AG
IPID-Portal - Kopie nur zur Information

Für Planungen ist immer eine Datenabforderung bei
den regionalen Stellen der DB InfraGO AG notwendig

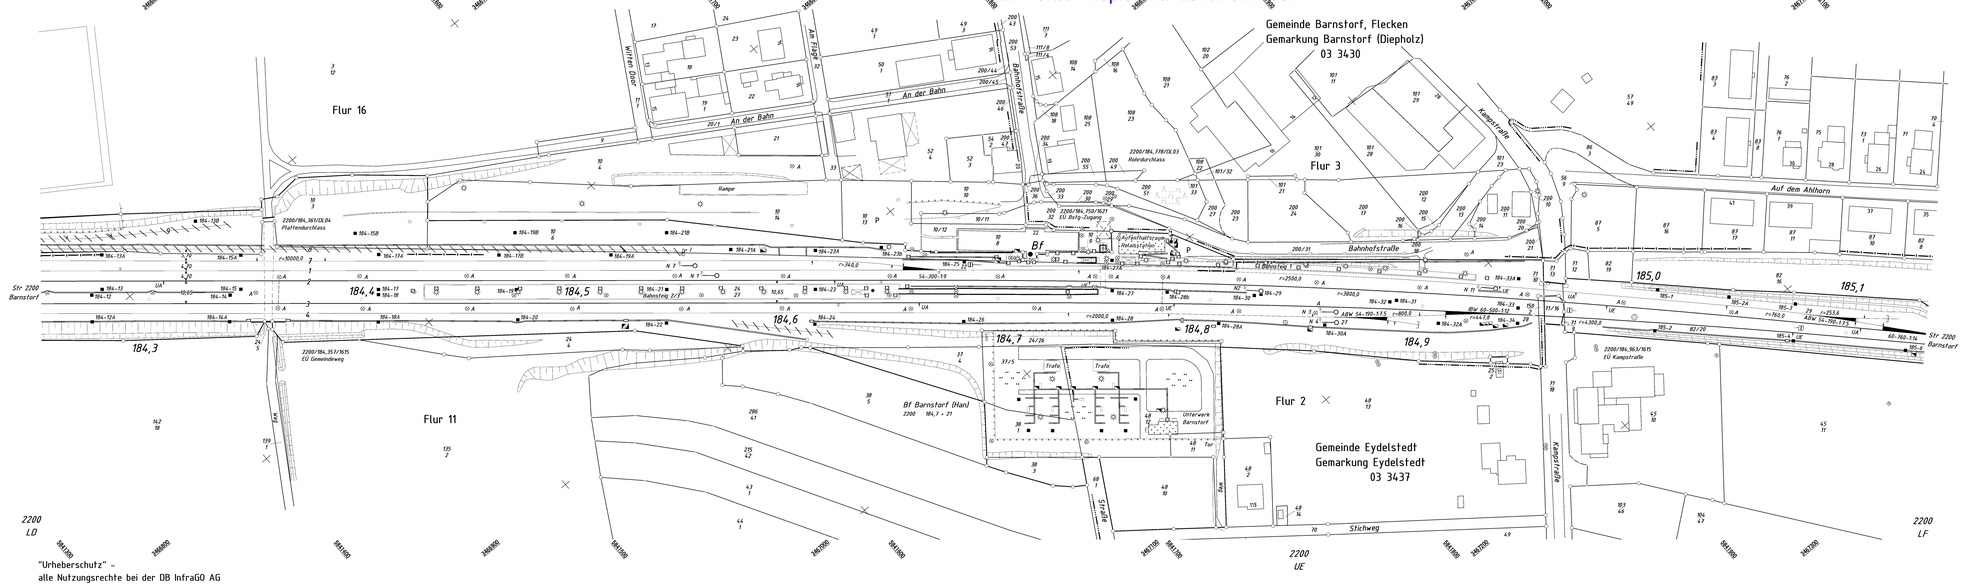

"Urheberschutz" -
alle Nutzungsrechte bei der DB InfraGO AG

Zur Wahrung der Urheberrechte ist eine Weitergabe an andere Nutzer nicht statthaft

13450032871				DB InfraGO Region Nord DS-Abteilungbauwerksbetrieb.com		lvl 2200 LE	
				Datum	Name	Str 2200 Wanne-Eickel - Hamburg km 196,2 + 49 _ km 195,1 + 37	
2	G.BAUZUS.1 GND	20.04.2023	Jeß				
1	Topographie	06.05.2015	Ert	Bearb	3.2002	Wiehekamp	
R	Modernisierung Verkehr	20.04.2015	Inf	Gepr.			
Q	GT-Import	03.11.2014	Ast	Norm	22.03.2024		
P	Flur 200/63-/135	04.08.2014	Bhv	Maßstab 1:1000			
O	GT-Import	06.08.2013	Sae			Bf Barnstorf (Han)	Blatt
N	Rb W20,21+26, Gleise 98	20.02.2012	Kun				2
M	Unterwerk Barnstorf	02.11.2010	Gö				0 Bl.
Zust	Änderung	Datum	Name	Urspr. lvl von 1986		CDB-INFF	8

DIN-Format A 1.0 |