

Schnitt 1-1
M 1:50

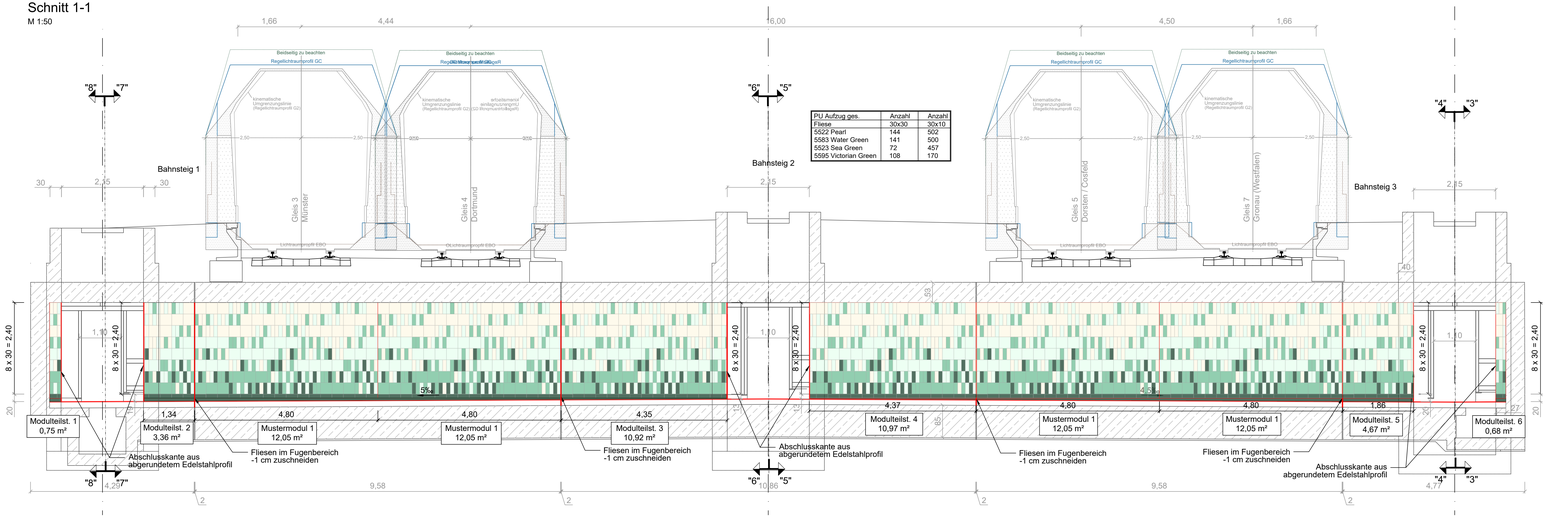

PU Auftrag ges.	Anzahl	Anzahl
Fliese	30x30	30x10
5522 Pearl	144	502
5583 Water Green	141	500
5523 Sea Green	72	457
5595 Victorian Green	108	170

Musterschlüssel PU Wand Aufzugseite
M 1:100

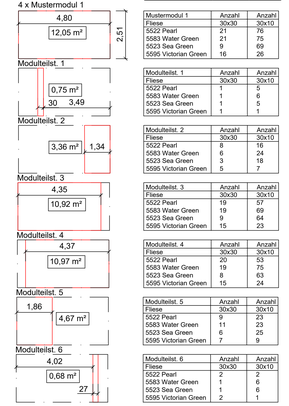

PU Auftrag ges.	Anzahl	Anzahl
Fliese	30x30	30x10
5522 Pearl	143	460
5583 Water Green	141	503
5523 Sea Green	64	460
5595 Victorian Green	109	169

Mustermodul 1	Anzahl	Anzahl
Fliese	30x30	30x10
5522 Pearl	21	76
5583 Water Green	21	75
5523 Sea Green	9	69
5595 Victorian Green	16	26

Modulteilst. 1	Anzahl	Anzahl
Fliese	30x30	30x10
5522 Pearl	1	5
5583 Water Green	1	6
5523 Sea Green	1	5
5595 Victorian Green	1	1

Modulteilst. 2	Anzahl	Anzahl
Fliese	30x30	30x10
5522 Pearl	8	16
5583 Water Green	6	24
5523 Sea Green	3	18
5595 Victorian Green	5	7

Modulteilst. 3	Anzahl	Anzahl
Fliese	30x30	30x10
5522 Pearl	19	57
5583 Water Green	19	69
5523 Sea Green	9	64
5595 Victorian Green	15	23

Modulteilst. 4	Anzahl	Anzahl
Fliese	30x30	30x10
5522 Pearl	20	53
5583 Water Green	19	75
5523 Sea Green	8	63
5595 Victorian Green	15	24

Modulteilst. 5	Anzahl	Anzahl
Fliese	30x30	30x10
5522 Pearl	9	23
5583 Water Green	11	23
5523 Sea Green	6	25
5595 Victorian Green	7	9

Modulteilst. 6	Anzahl	Anzahl
Fliese	30x30	30x10
5522 Pearl	2	2
5583 Water Green	1	6
5523 Sea Green	1	6
5595 Victorian Green	2	1

Legende

Bestand — Planung

Farbnummer 5522 Pearl
Farbnummer 5523 Sea Green
Farbnummer 5583 Water Green
Farbnummer 5595 Victorian Green


Zugehörige Zeichnungen:
1062_AP_-VA_--FVP_001_-_PU Draufsicht Fliesenverlegeplan
1062_AP_-VA_--FVP_003_-_Treppenwangen Fliesenverlegeplan
1062_AP_-VA_--FVP_004_-_PU Wände Fliesenmusterdetails
1062_AP_-VA_--FVP_005_-_Treppenwangen Fliesenmusterdetails
1062_AP_-VA_--FVP_006_-_Treppenwangen Fliesenmusterdetails

PU Wandfliesen	Anzahl	Anzahl
Fliese	30x30	30x10
5522 Pearl	276	897
5583 Water Green	272	971
5523 Sea Green	122	886
5595 Victorian Green	210	330

PU Wandfliesen	
Treppenseite	74,73 m²
Aufzugseite	79,55 m²
Gesamtfläche	154,28 m²


Index	Art der Änderung	Datum	Name
b			
a			

Schnitt 2-2
M 1:50

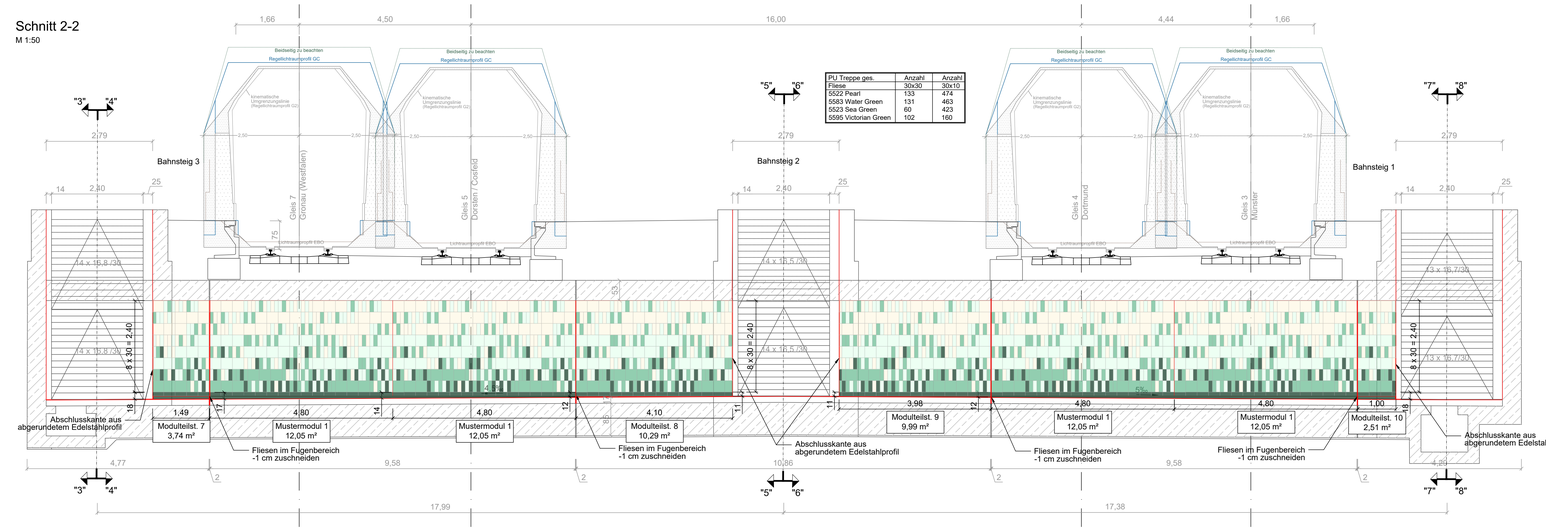

PU Treppe ges.	Anzahl	Anzahl
Fliese	30x30	30x10
5522 Pearl	133	474
5583 Water Green	131	463
5523 Sea Green	60	423
5595 Victorian Green	102	160

Musterschlüssel PU Wand Treppenseite
M 1:100

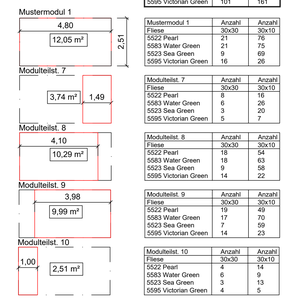

PU Treppe ges.	Anzahl	Anzahl
Fliese	30x30	30x10
5522 Pearl	133	437
5583 Water Green	131	468
5523 Sea Green	58	426
5595 Victorian Green	101	161

Mustermodul 1	Anzahl	Anzahl
Fliese	30x30	30x10
5522 Pearl	21	76
5583 Water Green	21	75
5523 Sea Green	9	69
5595 Victorian Green	16	26

Modulteilst. 7	Anzahl	Anzahl
Fliese	30x30	30x10
5522 Pearl	8	16
5583 Water Green	6	26
5523 Sea Green	3	20
5595 Victorian Green	5	7

Modulteilst. 8	Anzahl	Anzahl
Fliese	30x30	30x10
5522 Pearl	18	54
5583 Water Green	18	63
5523 Sea Green	9	58
5595 Victorian Green	14	22

Modulteilst. 9	Anzahl	Anzahl
Fliese	30x30	30x10
5522 Pearl	19	49
5583 Water Green	17	70
5523 Sea Green	7	59
5595 Victorian Green	14	23

Modulteilst. 10	Anzahl	Anzahl
Fliese	30x30	30x10
5522 Pearl	4	14
5583 Water Green	6	9
5523 Sea Green	3	13
5595 Victorian Green	4	5

Bauherr
DB InfraGO AG
Bahnhofsmanagement Münster
Berliner Platz 29, 48143 Münster

Bauherrenvertretung / Projektleitung
DB InfraGO AG
Regionalbereich West
Willi-Becker-Allee 11, 40227 Düsseldorf


DB InfraGO

Bautechnischer Prüfer gemäß VV BAU
bzw. Planprüfer gemäß VV BAU STE

Eisenbahn-Bundesamt (EBA)

Projekt
Bahnhof Cosfeld
Zukunftsbahnhöfe (ZKB26)
Projekt-Nr. G.011410179

Übersicht

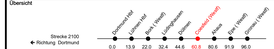

Planungsphase	Ausführungsplanung	Strecke	Dortmund - Gronau
Maßstab	1: 50; 1: 100		
Planbezeichnung / Planinhalt	Fliesenverlegeplan PU Wände	Strecken-Nr.	2100
Bahnhofs-Nr.	0066		
Plansoft / SAP PM-Equipmentnr.	Längsschnitte	Stations-km	
Koordinatensystem	DBRef		
Plannummer	1062_AP_-VA_--FVP_002_-		
Höhensystem	DHHN2016		

Planersteller: SCHMIDT (Absender GmbH, Musterstraße 12, 12345 Musterstadt, +49 (0)30 / 1234 5678, info@absender.de, www.absender.de)

Bauvorlageberechtigter (BVB) gemäß VV BAU / VV BAU-STE
Freigabe der Ausführungsunterlagen gemäß Freigabeschreiben vom _____ Freigabe Nr. _____

Ch. Grüne — i. V. — Name (Druckschrift) — Datum — Unterschrift

Projektverantwortlicher als Vertreter der Eisenbahnen des Bundes (EdB): DB InfraGO

Planersteller (Gleichstellung): Plan gleichgestellt mit Freigabe-Nr. _____ des Bauvorlageberechtigten vom _____

Die Übereinstimmung mit der Bauausführung wird bestätigt

Auftragnehmer Bau — Bauüberwacher Bahn (BÜB) gemäß VV BAU/VV BAU-STE

Die Übernahme der handreviderten Eintragungen in die CAD-Grundlage wird bestätigt

Auftragnehmer Bau

Bearbeitung CAD

	Datum	Name(Druckschrift)
gez.	04/2026	Bibusch
gepr	04/2026	Buhmann

C:\Users\bibusch\Desktop\Aufträge\2026-2\07 Planungsbüro\Cosfeld\01_VA_FVP_001_V_Fliesenverlegeplan.dwg