

Schnitt 4-4
M 1:50

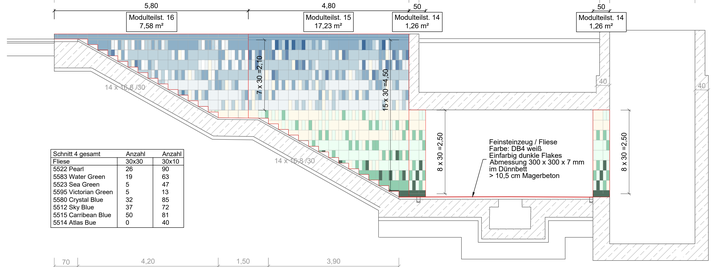


Schnitt 4 gesamt	Anzahl	Anzahl
Fliese	30x30	30x10
5522 Pearl	26	90
5583 Water Green	19	63
5523 Sea Green	5	47
5595 Victorian Green	5	13
5580 Crystal Blue	32	85
5512 Sky Blue	37	72
5515 Carribean Blue	50	81
5514 Atlas Bue	0	40

Schnitt 3-3
M 1:50

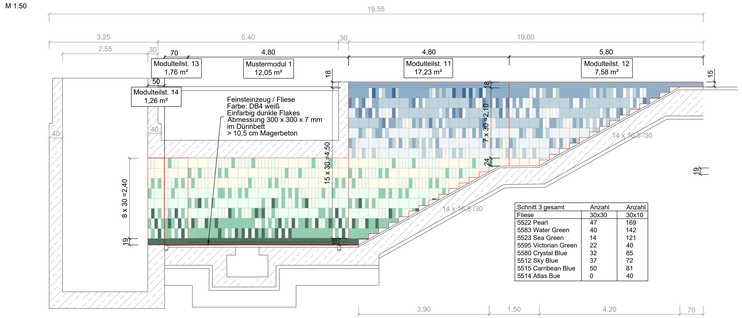

Schnitt 3 gesamt	Anzahl	Anzahl
Fliese	30x30	30x10
5522 Pearl	47	169
5583 Water Green	40	142
5523 Sea Green	14	121
5595 Victorian Green	22	40
5580 Crystal Blue	32	85
5512 Sky Blue	37	72
5515 Carribean Blue	50	81
5514 Atlas Bue	0	40

Musterschlüssel Treppenwange Schnitt 3-3
M 1:100

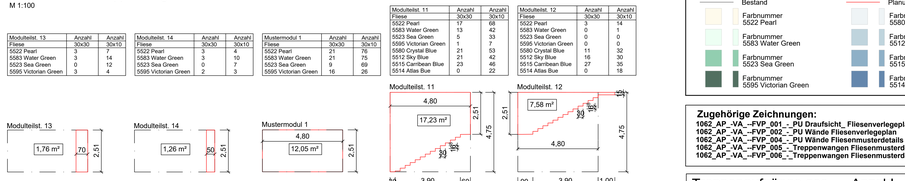

Modulteilst. 13	Anzahl	Anzahl
Fliese	30x30	30x10
5522 Pearl	3	7
5583 Water Green	3	14
5523 Sea Green	0	12
5595 Victorian Green	3	4


Modulteilst. 14	Anzahl	Anzahl
Fliese	30x30	30x10
5522 Pearl	3	4
5583 Water Green	3	10
5523 Sea Green	0	7
5595 Victorian Green	2	3

Mustermodul 1	Anzahl	Anzahl
Fliese	30x30	30x10
5522 Pearl	21	76
5583 Water Green	21	75
5523 Sea Green	9	69
5595 Victorian Green	16	26

Modulteilst. 11	Anzahl	Anzahl
Fliese	30x30	30x10
5522 Pearl	17	68
5583 Water Green	13	42
5523 Sea Green	5	33
5595 Victorian Green	1	7
5580 Crystal Blue	21	53
5512 Sky Blue	21	42
5515 Carribean Blue	23	46
5514 Atlas Bue	0	22

Modulteilst. 12	Anzahl	Anzahl
Fliese	30x30	30x10
5522 Pearl	3	14
5583 Water Green	0	1
5523 Sea Green	0	0
5595 Victorian Green	0	0
5580 Crystal Blue	11	32
5512 Sky Blue	16	30
5515 Carribean Blue	27	35
5514 Atlas Bue	0	18

Musterschlüssel Treppenwange Schnitt 4-4
M 1:100

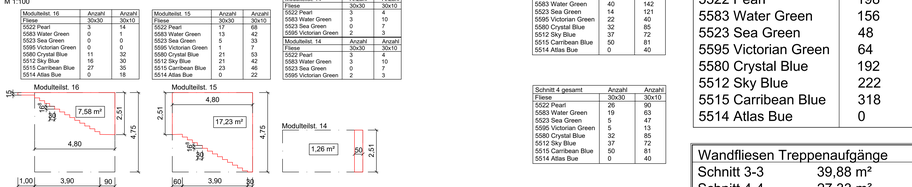

Modulteilst. 16	Anzahl	Anzahl
Fliese	30x30	30x10
5522 Pearl	3	14
5583 Water Green	0	1
5523 Sea Green	0	0
5595 Victorian Green	0	0
5580 Crystal Blue	11	32
5512 Sky Blue	16	30
5515 Carribean Blue	27	35
5514 Atlas Bue	0	18

Modulteilst. 15	Anzahl	Anzahl
Fliese	30x30	30x10
5522 Pearl	17	68
5583 Water Green	13	42
5523 Sea Green	5	33
5595 Victorian Green	1	7
5580 Crystal Blue	21	53
5512 Sky Blue	21	42
5515 Carribean Blue	23	46
5514 Atlas Bue	0	22

Modulteilst. 14	Anzahl	Anzahl
Fliese	30x30	30x10
5522 Pearl	3	4
5583 Water Green	3	10
5523 Sea Green	0	7
5595 Victorian Green	2	3

Schnitt 3 gesamt	Anzahl	Anzahl
Fliese	30x30	30x10
5522 Pearl	47	169
5583 Water Green	40	142
5523 Sea Green	14	121
5595 Victorian Green	22	40
5580 Crystal Blue	32	85
5512 Sky Blue	37	72
5515 Carribean Blue	50	81
5514 Atlas Bue	0	40

Schnitt 4 gesamt	Anzahl	Anzahl
Fliese	30x30	30x10
5522 Pearl	26	90
5583 Water Green	19	63
5523 Sea Green	5	47
5595 Victorian Green	5	13
5580 Crystal Blue	32	85
5512 Sky Blue	37	72
5515 Carribean Blue	50	81
5514 Atlas Bue	0	40

Legende


Bestand	Planung
Farbnummer 5522 Pearl	Farbnummer 5580 Crystal Blue
Farbnummer 5583 Water Green	Farbnummer 5512 Sky Blue
Farbnummer 5523 Sea Green	Farbnummer 5515 Carribean Blue
Farbnummer 5595 Victorian Green	Farbnummer 5514 Atlas Bue

Zugehörige Zeichnungen:
1062_AP-_VA-_-FVP_001_- PU Draufsicht_ Fliesenverlegeplan
1062_AP-_VA-_-FVP_002_- PU Wände Fliesenverlegeplan
1062_AP-_VA-_-FVP_004_- PU Wände Fliesenmusterdetails
1062_AP-_VA-_-FVP_005_- Treppenwangen Fliesenmusterdetails
1062_AP-_VA-_-FVP_006_- Treppenwangen Fliesenmusterdetails

Treppenaufgänge ges.	Anzahl	Anzahl
Fliese	30x30	30x10
5522 Pearl	198	716
5583 Water Green	156	536
5523 Sea Green	48	460
5595 Victorian Green	64	129
5580 Crystal Blue	192	510
5512 Sky Blue	222	432
5515 Carribean Blue	318	486
5514 Atlas Bue	0	240


Wandfliesen Treppenaufgänge	
Schnitt 3-3	39,88 m²
Schnitt 4-4	27,33 m²
Schnitt 5-5	27,03 m²
Schnitt 6-6	27,03 m²
Schnitt 7-7	25,13 m²
Schnitt 8-8	37,18 m²
Gesamtfläche	183,58 m²

Schnitt 6-6
M 1:50

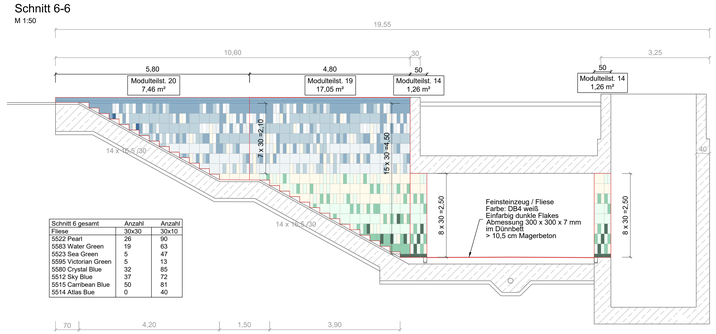


Schnitt 6 gesamt	Anzahl	Anzahl
Fliese	30x30	30x10
5522 Pearl	26	90
5583 Water Green	19	63
5523 Sea Green	5	47
5595 Victorian Green	5	13
5580 Crystal Blue	32	85
5512 Sky Blue	37	72
5515 Carribean Blue	50	81
5514 Atlas Bue	0	40

Schnitt 5-5
M 1:50

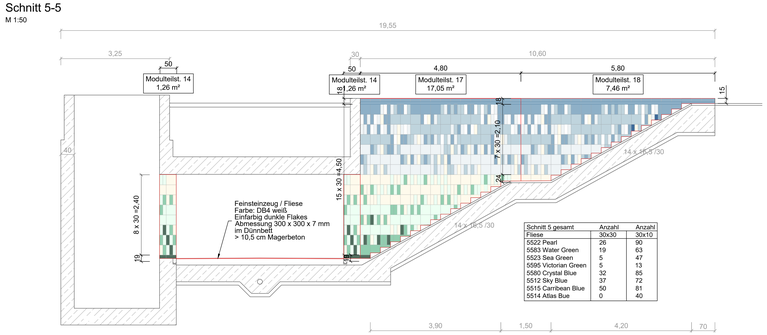

Schnitt 5 gesamt	Anzahl	Anzahl
Fliese	30x30	30x10
5522 Pearl	26	90
5583 Water Green	19	63
5523 Sea Green	5	47
5595 Victorian Green	5	13
5580 Crystal Blue	32	85
5512 Sky Blue	37	72
5515 Carribean Blue	50	81
5514 Atlas Bue	0	40

Musterschlüssel Treppenwange Schnitt 5-5
M 1:100

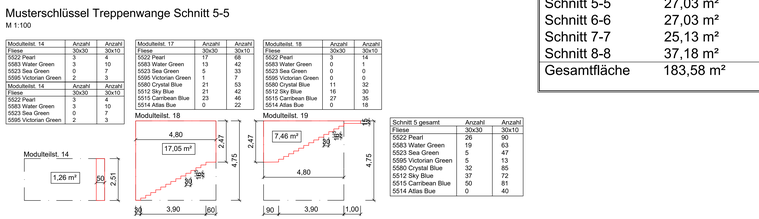


Modulteilst. 14	Anzahl	Anzahl
Fliese	30x30	30x10
5522 Pearl	3	4
5583 Water Green	3	10
5523 Sea Green	0	7
5595 Victorian Green	2	3

Modulteilst. 17	Anzahl	Anzahl
Fliese	30x30	30x10
5522 Pearl	17	68
5583 Water Green	13	42
5523 Sea Green	5	33
5595 Victorian Green	1	7
5580 Crystal Blue	21	53
5512 Sky Blue	21	42
5515 Carribean Blue	23	46
5514 Atlas Bue	0	22

Modulteilst. 18	Anzahl	Anzahl
Fliese	30x30	30x10
5522 Pearl	3	14
5583 Water Green	0	1
5523 Sea Green	0	0
5595 Victorian Green	0	0
5580 Crystal Blue	11	32
5512 Sky Blue	16	30
5515 Carribean Blue	27	35
5514 Atlas Bue	0	18

Schnitt 5 gesamt	Anzahl	Anzahl
Fliese	30x30	30x10
5522 Pearl	26	90
5583 Water Green	19	63
5523 Sea Green	5	47
5595 Victorian Green	5	13
5580 Crystal Blue	32	85
5512 Sky Blue	37	72
5515 Carribean Blue	50	81
5514 Atlas Bue	0	40

Musterschlüssel Treppenwange Schnitt 6-6
M 1:100

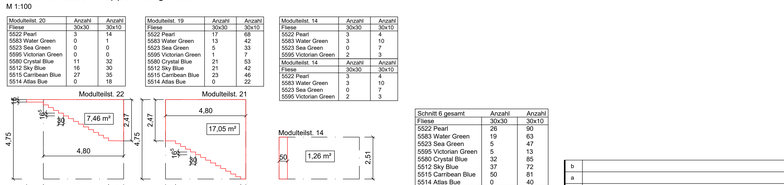

Modulteilst. 20	Anzahl	Anzahl
Fliese	30x30	30x10
5522 Pearl	3	14
5583 Water Green	0	1
5523 Sea Green	0	0
5595 Victorian Green	0	0
5580 Crystal Blue	11	32
5512 Sky Blue	16	30
5515 Carribean Blue	27	35
5514 Atlas Bue	0	18


Modulteilst. 19	Anzahl	Anzahl
Fliese	30x30	30x10
5522 Pearl	17	68
5583 Water Green	13	42
5523 Sea Green	5	33
5595 Victorian Green	1	7
5580 Crystal Blue	21	53
5512 Sky Blue	21	42
5515 Carribean Blue	23	46
5514 Atlas Bue	0	22

Modulteilst. 14	Anzahl	Anzahl
Fliese	30x30	30x10
5522 Pearl	3	4
5583 Water Green	3	10
5523 Sea Green	0	7
5595 Victorian Green	2	3

Modulteilst. 14	Anzahl	Anzahl
Fliese	30x30	30x10
5522 Pearl	3	4
5583 Water Green	3	10
5523 Sea Green	0	7
5595 Victorian Green	2	3


Schnitt 6 gesamt	Anzahl	Anzahl
Fliese	30x30	30x10
5522 Pearl	26	90
5583 Water Green	19	63
5523 Sea Green	5	47
5595 Victorian Green	5	13
5580 Crystal Blue	32	85
5512 Sky Blue	37	72
5515 Carribean Blue	50	81
5514 Atlas Bue	0	40

Schnitt 8-8
M 1:50

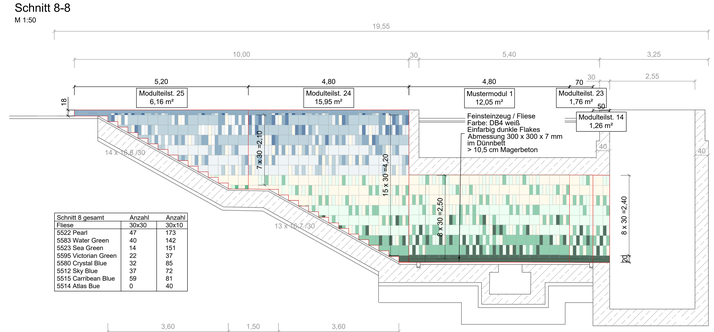


Schnitt 8 gesamt	Anzahl	Anzahl
Fliese	30x30	30x10
5522 Pearl	47	173
5583 Water Green	40	142
5523 Sea Green	14	151
5595 Victorian Green	22	37
5580 Crystal Blue	32	85
5512 Sky Blue	37	72
5515 Carribean Blue	59	81
5514 Atlas Bue	0	40

Schnitt 7-7
M 1:50

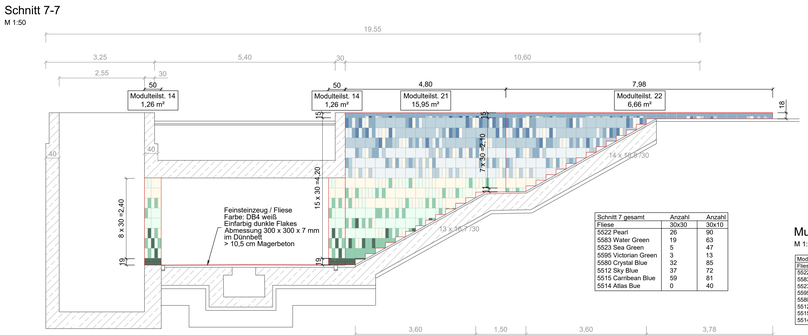

Schnitt 7 gesamt	Anzahl	Anzahl
Fliese	30x30	30x10
5522 Pearl	26	90
5583 Water Green	19	63
5523 Sea Green	5	47
5595 Victorian Green	3	13
5580 Crystal Blue	32	85
5512 Sky Blue	37	72
5515 Carribean Blue	59	81
5514 Atlas Bue	0	40

Musterschlüssel Treppenwange Schnitt 7-7
M 1:100

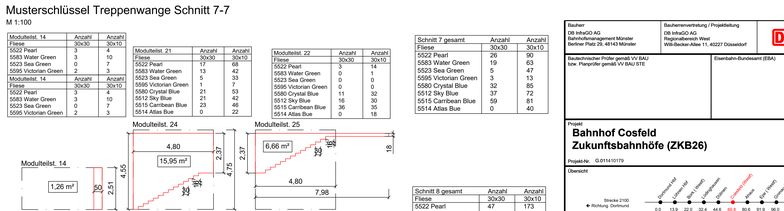


Modulteilst. 14	Anzahl	Anzahl
Fliese	30x30	30x10
5522 Pearl	3	4
5583 Water Green	3	10
5523 Sea Green	0	7
5595 Victorian Green	2	3

Modulteilst. 21	Anzahl	Anzahl
Fliese	30x30	30x10
5522 Pearl	17	68
5583 Water Green	13	42
5523 Sea Green	5	33
5595 Victorian Green	1	7
5580 Crystal Blue	21	53
5512 Sky Blue	21	42
5515 Carribean Blue	23	46
5514 Atlas Bue	0	22

Modulteilst. 22	Anzahl	Anzahl
Fliese	30x30	30x10
5522 Pearl	3	14
5583 Water Green	0	1
5523 Sea Green	0	0
5595 Victorian Green	0	0
5580 Crystal Blue	11	32
5512 Sky Blue	16	30
5515 Carribean Blue	36	35
5514 Atlas Bue	0	18

Schnitt 7 gesamt	Anzahl	Anzahl
Fliese	30x30	30x10
5522 Pearl	26	90
5583 Water Green	19	63
5523 Sea Green	5	47
5595 Victorian Green	3	13
5580 Crystal Blue	32	85
5512 Sky Blue	37	72
5515 Carribean Blue	59	81
5514 Atlas Bue	0	40

Musterschlüssel Treppenwange Schnitt 8-8
M 1:100

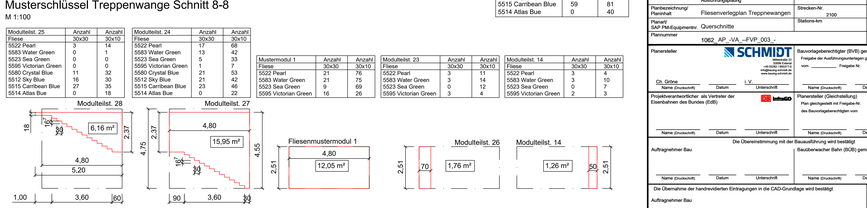

Modulteilst. 25	Anzahl	Anzahl
Fliese	30x30	30x10
5522 Pearl	3	14
5583 Water Green	0	1
5523 Sea Green	0	0
5595 Victorian Green	0	0
5580 Crystal Blue	11	32
5512 Sky Blue	16	30
5515 Carribean Blue	27	35
5514 Atlas Bue	0	18

Modulteilst. 24	Anzahl	Anzahl
Fliese	30x30	30x10
5522 Pearl	17	68
5583 Water Green	13	42
5523 Sea Green	5	33
5595 Victorian Green	1	7
5580 Crystal Blue	21	53
5512 Sky Blue	21	42
5515 Carribean Blue	23	46
5514 Atlas Bue	0	22

Mustermodul 1	Anzahl	Anzahl
Fliese	30x30	30x10
5522 Pearl	21	76
5583 Water Green	21	75
5523 Sea Green	9	69
5595 Victorian Green	16	26

Modulteilst. 23	Anzahl	Anzahl
Fliese	30x30	30x10
5522 Pearl	3	11
5583 Water Green	3	14
5523 Sea Green	0	12
5595 Victorian Green	3	4

Modulteilst. 14	Anzahl	Anzahl
Fliese	30x30	30x10
5522 Pearl	3	4
5583 Water Green	3	10
5523 Sea Green	0	7
5595 Victorian Green	2	3

Schnitt 8 gesamt	Anzahl	Anzahl
Fliese	30x30	30x10
5522 Pearl	47	173
5583 Water Green	40	142
5523 Sea Green	14	151
5595 Victorian Green	22	37
5580 Crystal Blue	32	85
5512 Sky Blue	37	72
5515 Carribean Blue	59	81
5514 Atlas Bue	0	40

Index	Art der Änderung	Datum	Name
b			
a			

Bauherr
DB InfraGO AG
Anlagenmanagement Münster
Berliner Platz 29, 48143 Münster

Bauherrenvertretung / Projektleitung
DB InfraGO AG
Anlagenmanagement West
Willi-Becker-Allee 11, 40227 Düsseldorf

Bauüberwachender Prüfer gemäß VV BAU bzw. Planprüfer gemäß VV BAU STE

Eisenbahn-Bundesamt (EBA)

Projekt
Bahnhof Cosfeld
Zukunftsbahnhöfe (ZKB26)

Projekt-Nr. G.011410179

Übersicht

Planungsphase	Ausführungsplanung	Strecke	Dortmund – Gronau
Fachbereich/regl. Planinhalt	Fliesenverlegplan Treppenwangen	Stations-Nr.	2100
Planart	Querschnitte	Stations-km	
SAP PM-Equipmentnr.			
Plannummer	1062_AP-_VA-_-FVP_003_-		

Maßstab 1 : 50
Bahnhofs-Nr. 0066
Koordinatensystem DB98af
Höhensystem DHHN2016

Planersteller
SCHMIDT Beratende Ingenieure GmbH & Co. KG
Dipl.-Ing. Ch. Grüne
Ch. Grüne | i. V. | | |
Name (Druckschrift) | Datum | Unterschrift

Bauvorlageberechtigter (BVB) gemäß VV BAU / VV BAU-STE
Freigabe der Ausführungsunterlagen gemäß Freigabevermerk vom: _____ Freigabe Nr. _____
Name (Druckschrift) | Datum | Unterschrift

Projektverantwortlicher als Vertreter der Eisenbahnen des Bundes (EdB)
DB InfraGO
Name (Druckschrift) | Datum | Unterschrift

Planersteller (Gleichstellung)
Per genehmigtem ruf Freigabe-Nr. _____ des Bauvorlageberechtigten von: _____
Name (Druckschrift) | Datum | Unterschrift

Auftragnehmer Bau
Name (Druckschrift) | Datum | Unterschrift

Die Übereinstimmung mit der Bauausführung wird bestätigt
Bauüberwacher Bahn (BÜB) gemäß VV BAU/VV BAU-STE
Name (Druckschrift) | Datum | Unterschrift

Die Übernahme der handnivellierten Eintragungen in die CAD-Grundlage wird bestätigt
Bearbeitung CAD
Auftragnehmer Bau
Name (Druckschrift) | Datum | Unterschrift

	Datum	Name/Druckschrift
gez.	04.0026	Bäuerich
gepr.	04.0026	Buhmann