
Musterschlüssel PU Wand Aufzugseite

M 1:100

4 x Mustermodul 1

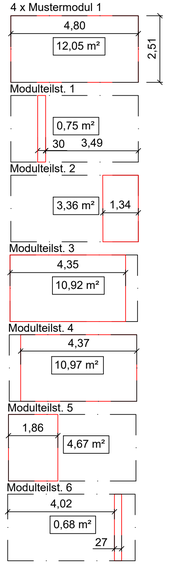

PU Aufzug ges.	Anzahl	Anzahl
Fliese	30x30	30x10
5522 Pearl	143	460
5583 Water Green	141	503
5523 Sea Green	64	460
5595 Victorian Green	109	169

Mustermodul 1	Anzahl	Anzahl
Fliese	30x30	30x10
5522 Pearl	21	76
5583 Water Green	21	75
5523 Sea Green	9	69
5595 Victorian Green	16	26

Modulteilst. 1	Anzahl	Anzahl
Fliese	30x30	30x10
5522 Pearl	1	5
5583 Water Green	1	6
5523 Sea Green	1	5
5595 Victorian Green	1	1

Modulteilst. 2	Anzahl	Anzahl
Fliese	30x30	30x10
5522 Pearl	8	16
5583 Water Green	6	24
5523 Sea Green	3	18
5595 Victorian Green	5	7

Modulteilst. 3	Anzahl	Anzahl
Fliese	30x30	30x10
5522 Pearl	19	57
5583 Water Green	19	69
5523 Sea Green	9	64
5595 Victorian Green	15	23

Modulteilst. 4	Anzahl	Anzahl
Fliese	30x30	30x10
5522 Pearl	20	53
5583 Water Green	19	75
5523 Sea Green	8	63
5595 Victorian Green	15	24


Modulteilst. 5	Anzahl	Anzahl
Fliese	30x30	30x10
5522 Pearl	9	23
5583 Water Green	11	23
5523 Sea Green	6	25
5595 Victorian Green	7	9

Modulteilst. 6	Anzahl	Anzahl
Fliese	30x30	30x10
5522 Pearl	2	2
5583 Water Green	1	6
5523 Sea Green	1	6
5595 Victorian Green	2	1

Musterschlüssel PU Wand Treppenseite

M 1:100

Mustermodul 1

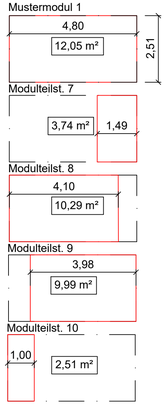

PU Treppe ges.	Anzahl	Anzahl
Fliese	30x30	30x10
5522 Pearl	133	437
5583 Water Green	131	468
5523 Sea Green	58	426
5595 Victorian Green	101	161

Mustermodul 1	Anzahl	Anzahl
Fliese	30x30	30x10
5522 Pearl	21	76
5583 Water Green	21	75
5523 Sea Green	9	69
5595 Victorian Green	16	26

Modulteilst. 7	Anzahl	Anzahl
Fliese	30x30	30x10
5522 Pearl	8	16
5583 Water Green	6	26
5523 Sea Green	3	20
5595 Victorian Green	5	7

Modulteilst. 8	Anzahl	Anzahl
Fliese	30x30	30x10
5522 Pearl	18	54
5583 Water Green	18	63
5523 Sea Green	9	58
5595 Victorian Green	14	22

Modulteilst. 9	Anzahl	Anzahl
Fliese	30x30	30x10
5522 Pearl	19	49
5583 Water Green	17	70
5523 Sea Green	7	59
5595 Victorian Green	14	23

Modulteilst. 10	Anzahl	Anzahl
Fliese	30x30	30x10
5522 Pearl	4	14
5583 Water Green	6	9
5523 Sea Green	3	13
5595 Victorian Green	4	5

Legende

Bestand — Planung

Farbnummer 5522 Pearl

Farbnummer 5583 Water Green

Farbnummer 5523 Sea Green

Farbnummer 5595 Victorian Green

Zugehörige Zeichnungen:

1062_AP_-VA_--FVP_001_-_PU Draufsicht_ Fliesenverlegeplan
1062_AP_-VA_--FVP_002_-_PU Wände Fliesenverlegeplan
1062_AP_-VA_--FVP_003_-_Treppenwangen Fliesenverlegeplan
1062_AP_-VA_--FVP_005_-_Treppenwangen Fliesenmusterdetails
1062_AP_-VA_--FVP_006_-_Treppenwangen Fliesenmusterdetails

PU Wandfliesen	Anzahl	Anzahl
Fliese	30x30	30x10
5522 Pearl	276	897
5583 Water Green	272	971
5523 Sea Green	122	886
5595 Victorian Green	210	330


PU Wandfliesen	
Treppenseite	74,73 m²
Aufzugseite	79,55 m²
Gesamtfläche	154,28 m²


Index	Art der Änderung	Datum	Name
b			
a			

Fliesenmustermodul 1

M 1:10

Wandfliesen
Hersteller: Cinca, Serie: Nova Arquitectura
frostbeständig

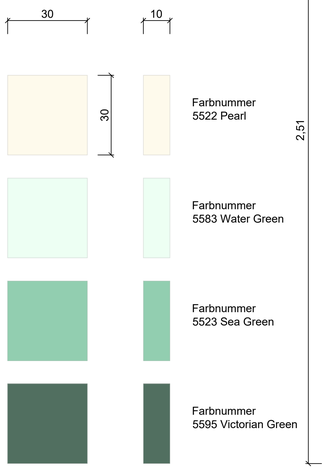

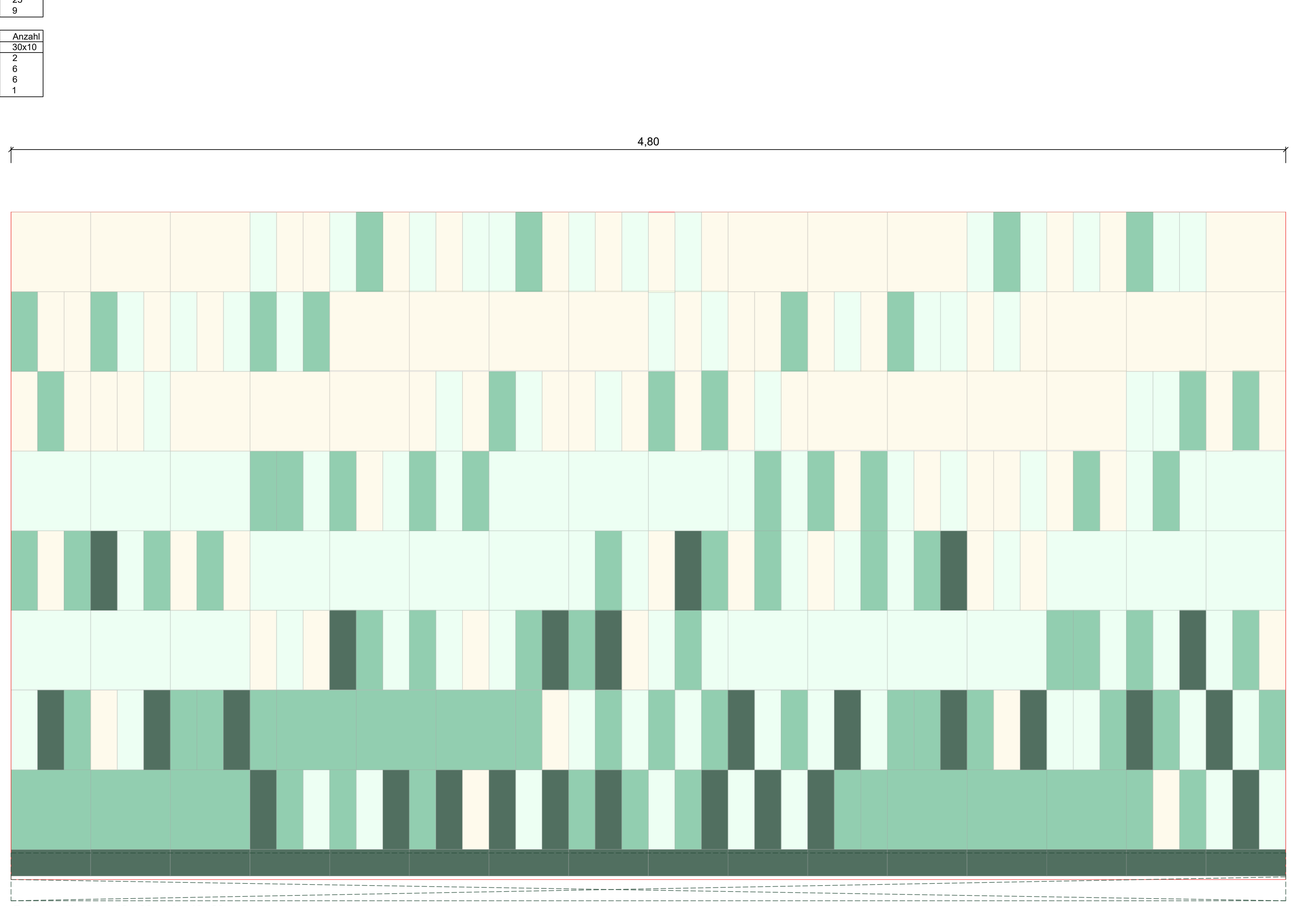

Fußleistenfliese von 10 x 30 cm bis 19x 30 cm
zum Ausgleich von Bodengefälle


Bauherr	DB InfraGO AG Bahnhofsmanagement Münster Berliner Platz 29, 48143 Münster	Bauherrenvertretung / Projektleitung	DB InfraGO AG Regionalbereich West Willi-Becker-Allee 11, 40227 Düsseldorf
Bautechnischer Prüfer gemäß VV BAU bzw. Planprüfer gemäß VV BAU STE		Eisenbahn-Bundesamt (EBA)	

Projekt

Bahnhof Cosfeld
Zukunftsbahnhöfe (ZKB26)

Projekt-Nr. G.011410179

Übersicht

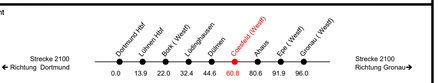

Planungsphase: Ausführungsplanung	Strecke: Dortmund - Gronau	Maßstab: 1: 10; 1:100
Planbezeichnung/ Planinhalt: Fliesenschema PU Wände	Strecken-Nr.: 2100	Bahnhofs-Nr.: 0066
Planart/ SAP PM-Equipmentnr.: Längsschnitte	Stations-km	Koordinatensystem: DBRef
Plannummer: 1062_AP_-VA_--FVP_004_-		Höhensystem: DHHN2016

Planersteller: SCHMIDT Römerstraße 22, 32699 Extertal, +49 (0)5262 / 9825714, info@beulig-schmidt.de, www.beulig-schmidt.de Ch. Gröne (Name Druckschrift)		Bauvorlageberechtigter (BVB) gemäß VV BAU / VV BAU-STE Freigabe der Ausführungsunterlagen gemäß Freigabeschreiben vom _____ Freigabe Nr. _____ I. V. (Name Druckschrift / Datum / Unterschrift)
Projektverantwortlicher als Vertreter der Eisenbahnen des Bundes (EdB) Name (Druckschrift) / Datum / Unterschrift		Planersteller (Gleichstellung) Plan gleichgestellt mit Freigabe-Nr. _____ des Bauvorlageberechtigten vom _____ Name (Druckschrift) / Datum / Unterschrift
		Die Übereinstimmung mit der Bauausführung wird bestätigt
Auftragnehmer Bau Name (Druckschrift) / Datum / Unterschrift		Bauüberwacher Bahn (BÜB) gemäß VV BAU/VV BAU-STE Name (Druckschrift) / Datum / Unterschrift
Die Übernahme der handrevidierten Eintragungen in die CAD-Grundlage wird bestätigt Auftragnehmer Bau Name (Druckschrift) / Datum / Unterschrift		Bearbeitung CAD gez. 04/2026 Bibusch gepr. 04/2026 Buhmann

C:\Users\bibusch\Desktop\Auftrag\G025-261 Recklinghausen Cosfeld\AP_-VA_--FVP_001_x_Fliesenverlegeplan.dwg