

Fliesenmustermodul 3
M 1:10

Fliesen
Hersteller: Cinca, Serie Nova Arquitectura

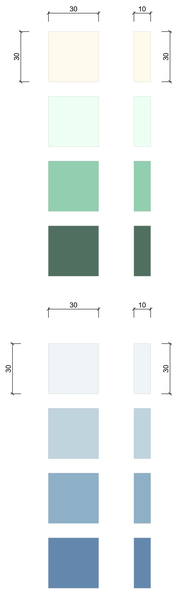

Mustermodul 2	Anzahl	Anzahl
Fliese	30x30	30x10
5522 Pearl	21	85
5583 Water Green	21	75
Sea Green	9	69
5595 Victorian Green	16	26
5580 Crystal Blue	21	53
5512 Sky Blue	21	42
5515 Carribean Blue	23	46
5514 Atlas Bue	0	22

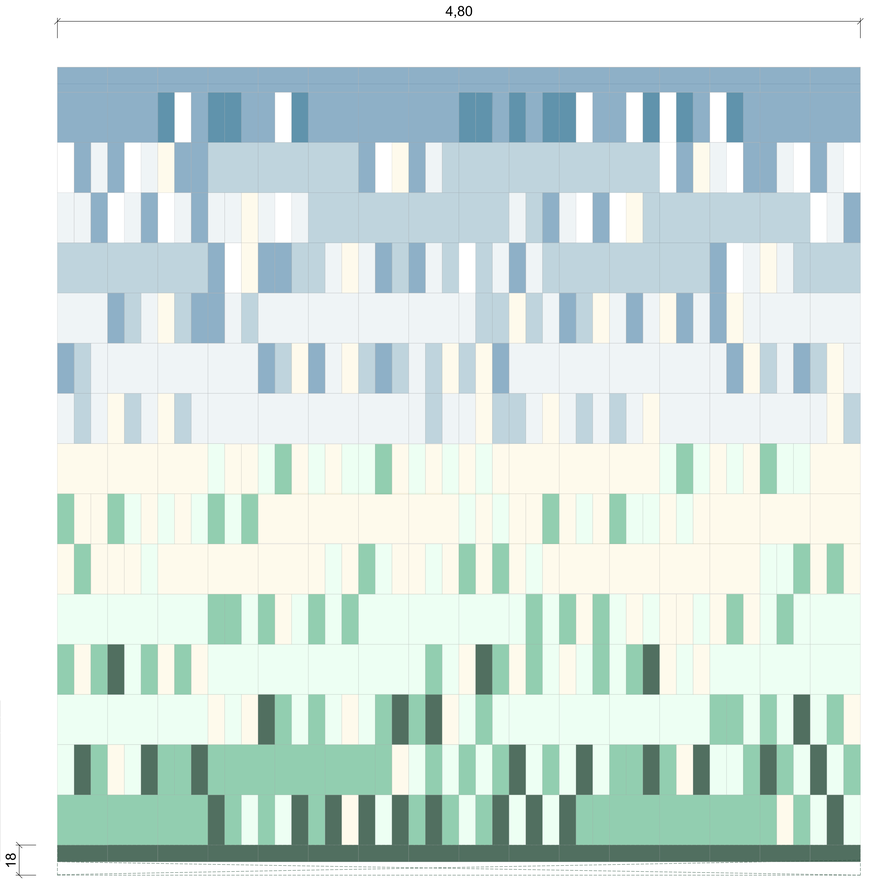

Musterschlüssel Treppenaufgang Schnitt 3-3


Modulteilst. 13	Anzahl	Anzahl
Fliese	30x30	30x10
5522 Pearl	3	7
5583 Water Green	3	14
5523 Sea Green	0	12
5595 Victorian Green	3	4

Modulteilst. 14	Anzahl	Anzahl
Fliese	30x30	30x10
5522 Pearl	3	4
5583 Water Green	3	10
5523 Sea Green	0	7
5595 Victorian Green	2	3

Mustermodul 1	Anzahl	Anzahl
Fliese	30x30	30x10
5522 Pearl	21	76
5583 Water Green	21	75
5523 Sea Green	9	69
5595 Victorian Green	16	26

Modulteilst. 11	Anzahl	Anzahl
Fliese	30x30	30x10
5522 Pearl	17	68
5583 Water Green	13	42
5523 Sea Green	5	33
5595 Victorian Green	1	7
5580 Crystal Blue	21	53
5512 Sky Blue	21	42
5515 Carribean Blue	23	46
5514 Atlas Bue	0	22

Modulteilst. 12	Anzahl	Anzahl
Fliese	30x30	30x10
5522 Pearl	3	14
5583 Water Green	0	1
5523 Sea Green	0	0
5595 Victorian Green	1	7
5580 Crystal Blue	11	32
5512 Sky Blue	16	30
5515 Carribean Blue	27	35
5514 Atlas Bue	18	0

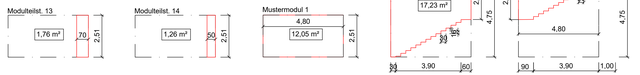


Musterschlüssel Treppenaufgang Schnitt 4-4

Modulteilst. 16	Anzahl	Anzahl
Fliese	30x30	30x10
5522 Pearl	3	14
5583 Water Green	0	1
5523 Sea Green	0	0
5595 Victorian Green	0	0
5580 Crystal Blue	11	32
5512 Sky Blue	16	30
5515 Carribean Blue	27	35
5514 Atlas Bue	0	18

Modulteilst. 15	Anzahl	Anzahl
Fliese	30x30	30x10
5522 Pearl	17	68
5583 Water Green	13	42
5523 Sea Green	5	33
5595 Victorian Green	1	7
5580 Crystal Blue	21	53
5512 Sky Blue	21	42
5515 Carribean Blue	23	46
5514 Atlas Bue	0	22

Modulteilst. 14	Anzahl	Anzahl
Fliese	30x30	30x10
5522 Pearl	3	4
5583 Water Green	3	10
5523 Sea Green	0	7
5595 Victorian Green	2	3

Modulteilst. 14	Anzahl	Anzahl
Fliese	30x30	30x10
5522 Pearl	3	4
5583 Water Green	3	10
5523 Sea Green	0	7
5595 Victorian Green	2	3

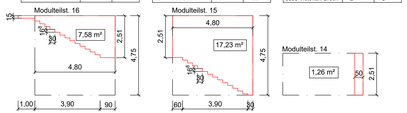


Musterschlüssel Treppenaufgang Schnitt 5-5

Modulteilst. 14	Anzahl	Anzahl
Fliese	30x30	30x10
5522 Pearl	3	4
5583 Water Green	3	10
5523 Sea Green	0	7
5595 Victorian Green	2	3

Modulteilst. 14	Anzahl	Anzahl
Fliese	30x30	30x10
5522 Pearl	3	4
5583 Water Green	3	10
5523 Sea Green	0	7
5595 Victorian Green	2	3

Modulteilst. 17	Anzahl	Anzahl
Fliese	30x30	30x10
5522 Pearl	17	68
5583 Water Green	13	42
5523 Sea Green	5	33
5595 Victorian Green	1	7
5580 Crystal Blue	21	53
5512 Sky Blue	21	42
5515 Carribean Blue	23	46
5514 Atlas Bue	0	22

Modulteilst. 18	Anzahl	Anzahl
Fliese	30x30	30x10
5522 Pearl	3	14
5583 Water Green	0	1
5523 Sea Green	0	0
5595 Victorian Green	0	0
5580 Crystal Blue	11	32
5512 Sky Blue	16	30
5515 Carribean Blue	27	35
5514 Atlas Bue	0	18

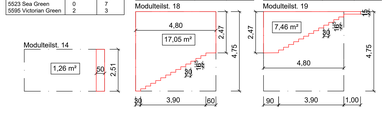


Musterschlüssel Treppenaufgang Schnitt 6-6

Modulteilst. 20	Anzahl	Anzahl
Fliese	30x30	30x10
5522 Pearl	3	14
5583 Water Green	0	1
5523 Sea Green	0	0
5595 Victorian Green	0	0
5580 Crystal Blue	11	32
5512 Sky Blue	16	30
5515 Carribean Blue	27	35
5514 Atlas Bue	0	18

Modulteilst. 19	Anzahl	Anzahl
Fliese	30x30	30x10
5522 Pearl	17	68
5583 Water Green	13	42
5523 Sea Green	5	33
5595 Victorian Green	1	7
5580 Crystal Blue	21	53
5512 Sky Blue	21	42
5515 Carribean Blue	23	46
5514 Atlas Bue	0	22

Modulteilst. 14	Anzahl	Anzahl
Fliese	30x30	30x10
5522 Pearl	3	4
5583 Water Green	3	10
5523 Sea Green	0	7
5595 Victorian Green	2	3

Modulteilst. 14	Anzahl	Anzahl
Fliese	30x30	30x10
5522 Pearl	3	4
5583 Water Green	3	10
5523 Sea Green	0	7
5595 Victorian Green	2	3

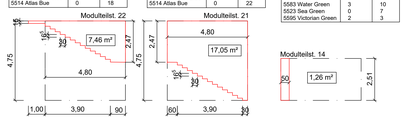


Musterschlüssel Treppenaufgang Schnitt 7-7

Modulteilst. 14	Anzahl	Anzahl
Fliese	30x30	30x10
5522 Pearl	3	4
5583 Water Green	3	10
5523 Sea Green	0	7
5595 Victorian Green	2	3

Modulteilst. 14	Anzahl	Anzahl
Fliese	30x30	30x10
5522 Pearl	3	4
5583 Water Green	3	10
5523 Sea Green	0	7
5595 Victorian Green	2	3

Modulteilst. 21	Anzahl	Anzahl
Fliese	30x30	30x10
5522 Pearl	17	68
5583 Water Green	13	42
5523 Sea Green	5	33
5595 Victorian Green	1	7
5580 Crystal Blue	21	53
5512 Sky Blue	21	42
5515 Carribean Blue	23	46
5514 Atlas Bue	0	22

Modulteilst. 22	Anzahl	Anzahl
Fliese	30x30	30x10
5522 Pearl	3	14
5583 Water Green	0	1
5523 Sea Green	0	0
5595 Victorian Green	0	0
5580 Crystal Blue	11	32
5512 Sky Blue	16	30
5515 Carribean Blue	36	35
5514 Atlas Bue	0	18

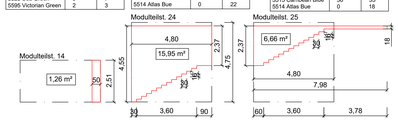

Musterschlüssel Treppenaufgang Schnitt 8-8


Modulteilst. 25	Anzahl	Anzahl
Fliese	30x30	30x10
5522 Pearl	3	14
5583 Water Green	0	1
5523 Sea Green	0	0
5595 Victorian Green	0	0
5580 Crystal Blue	11	32
5512 Sky Blue	16	30
5515 Carribean Blue	27	35
5514 Atlas Bue	0	18

Modulteilst. 24	Anzahl	Anzahl
Fliese	30x30	30x10
5522 Pearl	17	68
5583 Water Green	13	42
5523 Sea Green	5	33
5595 Victorian Green	1	7
5580 Crystal Blue	21	53
5512 Sky Blue	21	42
5515 Carribean Blue	23	46
5514 Atlas Bue	0	22

Mustermodul 1	Anzahl	Anzahl
Fliese	30x30	30x10
5522 Pearl	21	76
5583 Water Green	21	75
5523 Sea Green	9	69
5595 Victorian Green	16	26

Modulteilst. 23	Anzahl	Anzahl
Fliese	30x30	30x10
5522 Pearl	3	14
5583 Water Green	3	10
5523 Sea Green	0	12
5595 Victorian Green	3	4

Modulteilst. 14	Anzahl	Anzahl
Fliese	30x30	30x10
5522 Pearl	3	4
5583 Water Green	3	10
5523 Sea Green	0	7
5595 Victorian Green	2	3

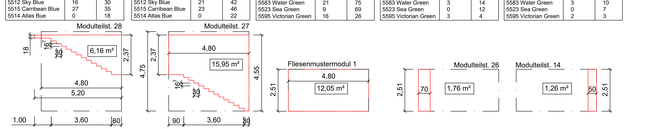

Wandfliesen Treppenaufgänge

Schnitt 3-3	39,88 m²
Schnitt 4-4	27,33 m²
Schnitt 5-5	27,03 m²
Schnitt 6-6	27,03 m²
Schnitt 7-7	25,13 m²
Schnitt 8-8	37,18 m²
Gesamtfläche	183,58 m²

Legende

Bestand	Planung
Farbnummer 5522 Pearl	Farbnummer 5580 Crystal Blue
Farbnummer 5583 Water Green	Farbnummer 5512 Sky Blue
Farbnummer 5523 Sea Green	Farbnummer 5515 Carribean Blue
Farbnummer 5595 Victorian Green	Farbnummer 5514 Atlas Bue

Zugehörige Zeichnungen:
1062_AP-_VA_--FVP_001_- PU Draufsicht_ Fliesenverlegeplan
1062_AP-_VA_--FVP_002_- Pu Wände Fliesenverlegeplan
1062_AP-_VA_--FVP_003_- Treppenwangen Fliesenverlegeplan
1062_AP-_VA_--FVP_004_- Pu Wände Fliesenmusterdetails
1062_AP-_VA_--FVP_006_- Treppenwangen Fliesenmusterdetails

Treppenaufgänge ges.	Anzahl	Anzahl
Fliese	30x30	30x10
5522 Pearl	198	716
5583 Water Green	156	536
5523 Sea Green	48	460
5595 Victorian Green	64	129
5580 Crystal Blue	195	510
5512 Sky Blue	222	432
5515 Carribean Blue	318	486
5514 Atlas Bue	0	240

Index	Art der Änderung	Datum	Name
b			
a			

Bauherr
DB InfraGO AG
Bahnhofsmanagement Münster
Berliner Platz 29, 48143 Münster

Bauherrenvertretung / Projektleitung
DB InfraGO AG
Regionalbereich West
Willi-Becker-Allee 11, 40227 Düsseldorf

DB InfraGO


Bautechnischer Prüfer gemäß VV BAU
bzw. Planprüfer gemäß VV BAU-STE

Eisenbahn-Bundesamt (EBA)

Projekt
Bahnhof Cosfeld
Zukunftsbahnhöfe (ZKB26)

Projekt-Nr. G.011410179

Übersicht

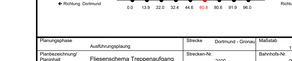

Planungsphase	Ausführungsplanung	Strecke	Dortmund - Gronau
Planbezeichnung/ Planinhalt	Fliesenschema Treppenaufgang	Strecken-Nr.	2100
Planart/ SAP PM-Equipmentnr.	Längsschnitte	Stations-km	Bahnhofs-Nr. 0064
Plannummer	1062_AP -VA_--FVP_005_-		Koordinatensystem DB/Ref
			Höhensystem DHHN2016

Maßstab: 1: 10, 1:100

Planersteller: SCHMIDT (Stempel mit Anschrift, Telefon, E-Mail)
Bauvorlageberechtigter (BVB) gemäß VV BAU / VV BAU-STE
Freigabe der Ausführungsunterlagen gemäß Freigabeschreiben vom _____ Freigabe Nr. _____

Ch. Gröne — i. V. — Name (Druckschrift) — Datum — Unterschrift

Projektverantwortlicher als Vertreter der Eisenbahnen des Bundes (EdB)
Planersteller (Gleichstellung)
Plan genehmigt mit Freigabe-Nr. _____
bis Bauvorlageberechtigter vom _____

Name (Druckschrift) — Datum — Unterschrift

Die Übereinstimmung mit der Bauausführung wird bestätigt
Auftragnehmer Bau
Bauübernehmer Bahn (BÜB) gemäß VV BAUVV BAU-STE

Name (Druckschrift) — Datum — Unterschrift

Die Übernahme der handrevidierten Eintragungen in die CAD-Grundlage wird bestätigt
Auftragnehmer Bau
Bearbeitung CAD:

	Datum	Name (Druckschrift)
gez.	04.0026	Bibusch
gepr.	04.0026	Buhlmann

Dieses Dokument ist urheberrechtlich geschützt. Jede Weitergabe, Vervielfältigung oder Nutzung ohne ausdrückliche Genehmigung ist untersagt.