
Nur zur Ausschreibung

Neigungen Gleis 9



Lageplan

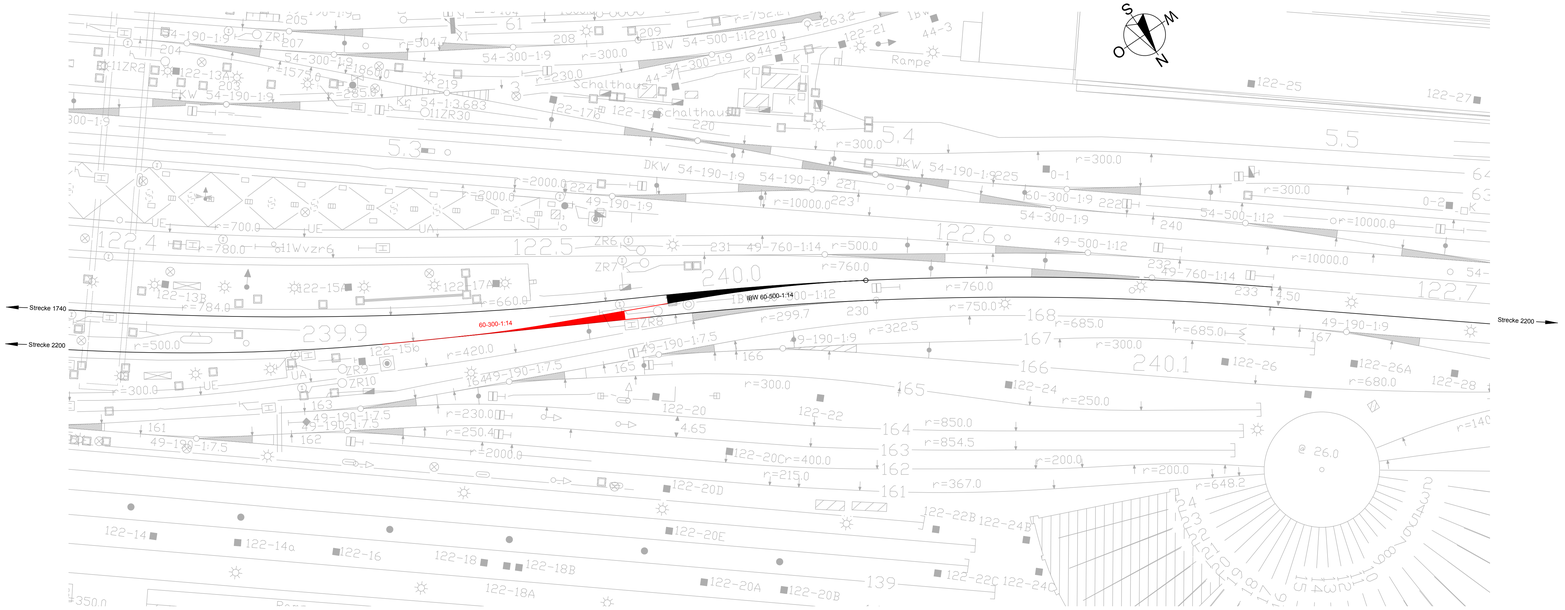

Weicheneinbau


Nr.	Bauart	Schwel-lenart	Isolierstoß [Stk.]	Schweiß-weiche	Bemerkungen
11903	EW 60-300-1:14	B	-	ja	

Weichenausbau


Nr.	Bauart	Schwel-lenart	Bemerkungen

Die Absteckung der Gleisanlagen hat ausschließlich auf Grundlage der geprüften und freigegebenen Trassierungspläne des Auftraggebers zu erfolgen!

Krümmungen und Überhöhungen Gleis 9

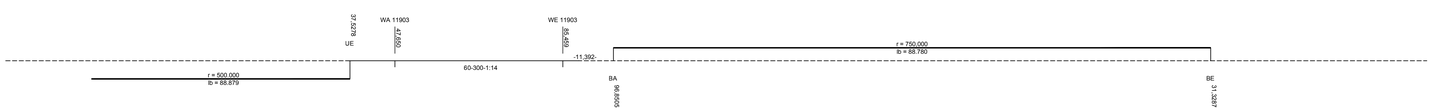

Stationen [km] 239,9 240,0 240,1

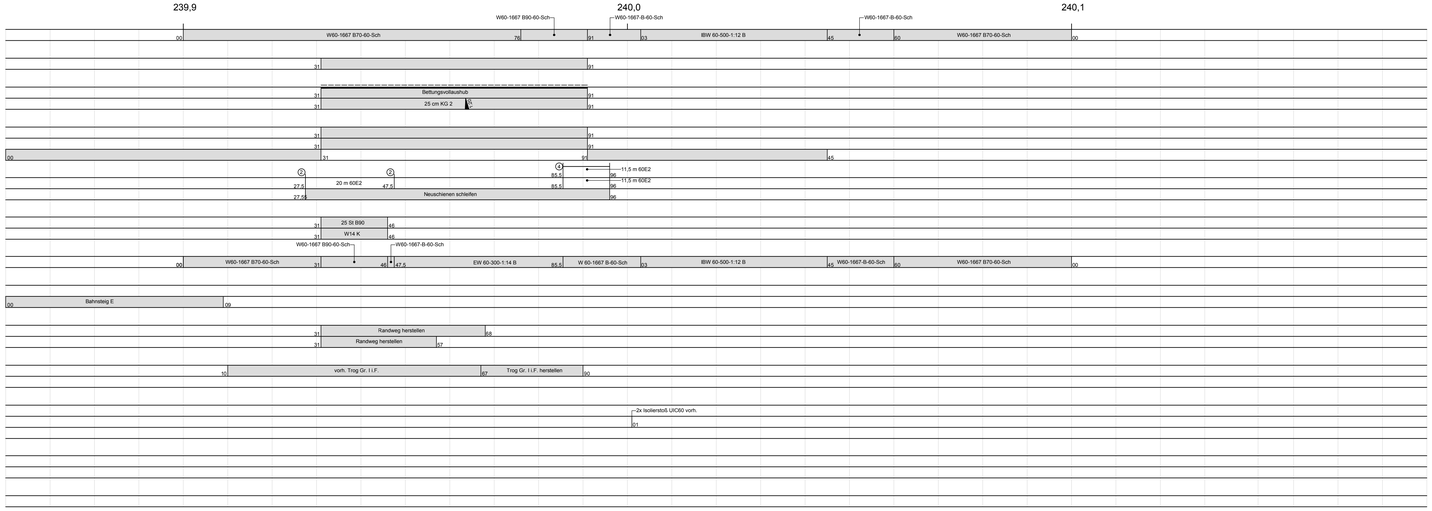

Zeichenerklärung

- BR oder BE manuell
- BR maschinell
- BE maschinell
- Flachkofferung
- manuell (Arbeiten allg.)
- maschinell (Maschinenart)
- Wanderschutz
- Kuppelstoß
- Isolierstoß
- Schweißstoß
- Schweißstoß (Bestand)
- Anzahl Schweißungen in Weiche
- Schienenlänge [m]
- Überweg (Breite u. Belag)
- Durchlass
- Querung Drahtzugleitung im Schwellenfach
- Brücke
- keilförmiger Auslauf Schutzschicht
- Fahrleitungsmast, Nr.
- Entwässerungsschacht
- Lichtmast

über den Zeilen:

- nachträgliche Verladung
- Sofortverladung zum Nachbargleis
- Vorkopfverladung
- Sofortverladung auf Straßenfahrzeuge

Index:	Änderung:	Datum:	Bearbeitet:
b			
a			

Bauherr
DB InfraGO AG
Theodor-Heuss-Allee 10a
28215 Bremen

Bauherrenvertretung / Projektleitung
DB InfraGO AG
Lindemannallee 3
30173 Hannover

DB InfraGO

Bautechnischer Prüfer gemäß VV BAU
bzw. Planprüfer gemäß VV BAU STE

Eisenbahn-Bundesamt (EBA)

Projekt
Nahverkehrskonzept Bremen
Maßnahme Bremen Hbf (Strecke 1740 und 2200)
Neubau Weichenverbindung

Projekt-Nr.: G.016129061

Planteile und Schnittlinien im Grundriss



Planungsphase	Ausführungsplanung	Strecke	Bruchsal - BO Oranzer (Bremerhaven - Seehafen)
Planbezeichnung Planinhalt	Weiche W 11903	Maßstab:	1 : 500
Planart	Plan der Gleis- und Tiefbauarbeiten	Streckennr.	1740
Plannummer	5 / 3	Stations-km	122,27
		Bahnhofs-Nr.	855

Bearbeitung CAD: Name / Datum
gez. Wendt 02/24
gepr. Ruhkieck 02/24

Planersteller
SMR Systems Management GmbH
Martin-Luther-Str. 111
10825 Berlin
07.03.2024
Name (Druckschrift) Datum Unterschrift

Bauvorlageberechtigter (BVB) gemäß VV BAU / VV BAU-STE
Freigabe der Ausführungsunterlagen gemäß Freigabeschreiben
vom _____ Freigabe Nr. _____
Name (Druckschrift) Datum Unterschrift

Projektverantwortlicher als Vertreter der Eisenbahnen des Bundes (EdB)
DB InfraGO
Name (Druckschrift) Datum Unterschrift

Planersteller
Plan gleichgestellt mit Freigabe-Nr. _____
des Bauvorlageberechtigten vom _____
Name (Druckschrift) Datum Unterschrift

Die Übereinstimmung mit der Bauausführung wird bestätigt

Auftragnehmer
Name (Druckschrift) Datum Unterschrift

Bauüberwacher Bahn (BÜB) gemäß VV BAU/VV BAU-STE
Name (Druckschrift) Datum Unterschrift

K:\Projekte\B.EB 19-13826\Ap-09\Weichen\PG\T03 PGT Bremen_W903-19-383-5-S3.dwg, 03 PGT W903