
Nur zur Ausschreibung

Neigungen Gleis 6



Lageplan

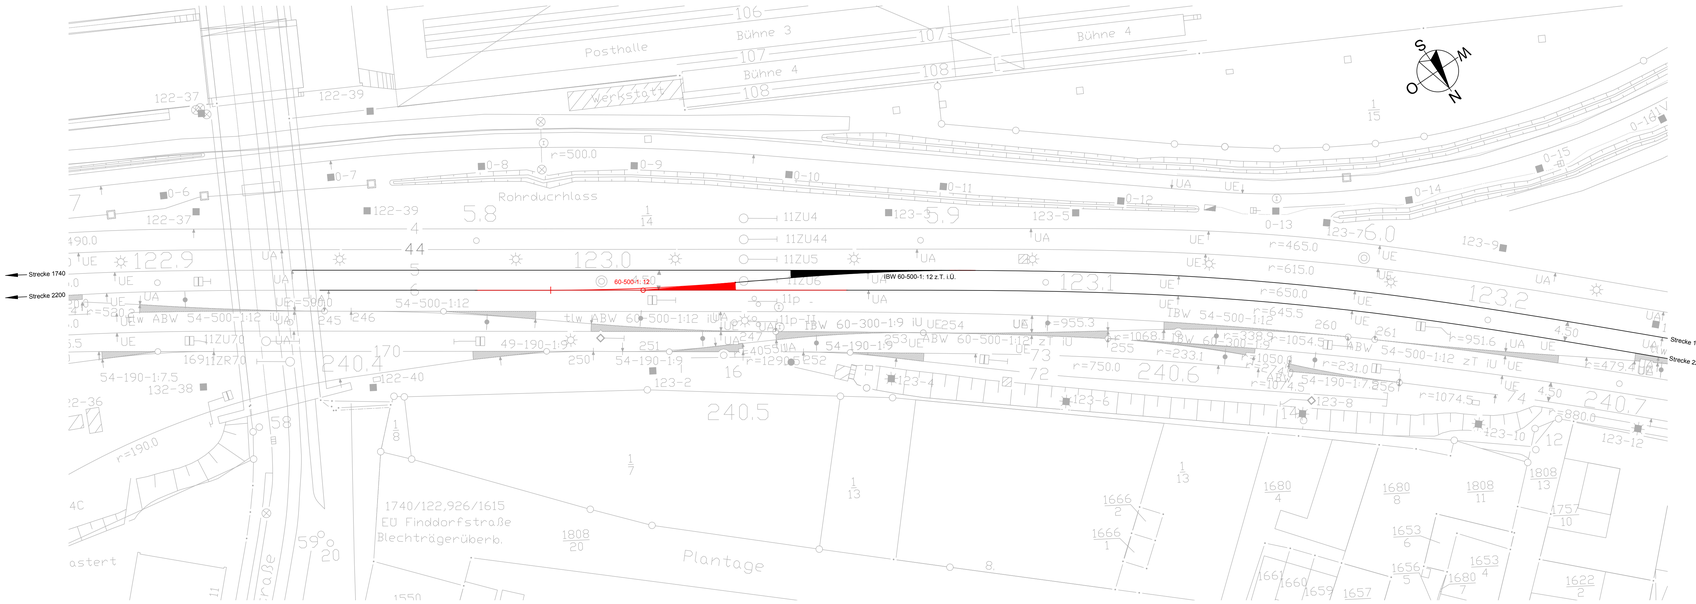


Krümmungen und Überhöhungen Gleis 6



Stationen [km]



Vorhandene Oberbauanordnung		
Rück-/Vorbau Oberbau		
Arbeiten an der Bettung Schutzschichteinbau / Planumsneigung		
Heben und Verdichten; 1./2. Stabilisierung Schotter vor Schwellenkopf / unter Schwellenunterkante Sonstige Stabilisierungen		
Schienen	Schweißband Schienenbearbeitung	
Schwellen Kleineisen	Anzahl / Bauart	
neue Oberbauanordnung		
Bauliche Anlagen	bahnlinks bahnrechts	
Randwege	bahnlinks bahnrechts	
Kabelkanal	bahnlinks bahnrechts	
LST-Anlagen	bahnlinks im Gleis bahnrechts	
Entwässerungsanlagen	bahnlinks bahnrechts	
Querprofile / Regelquerschnitte		

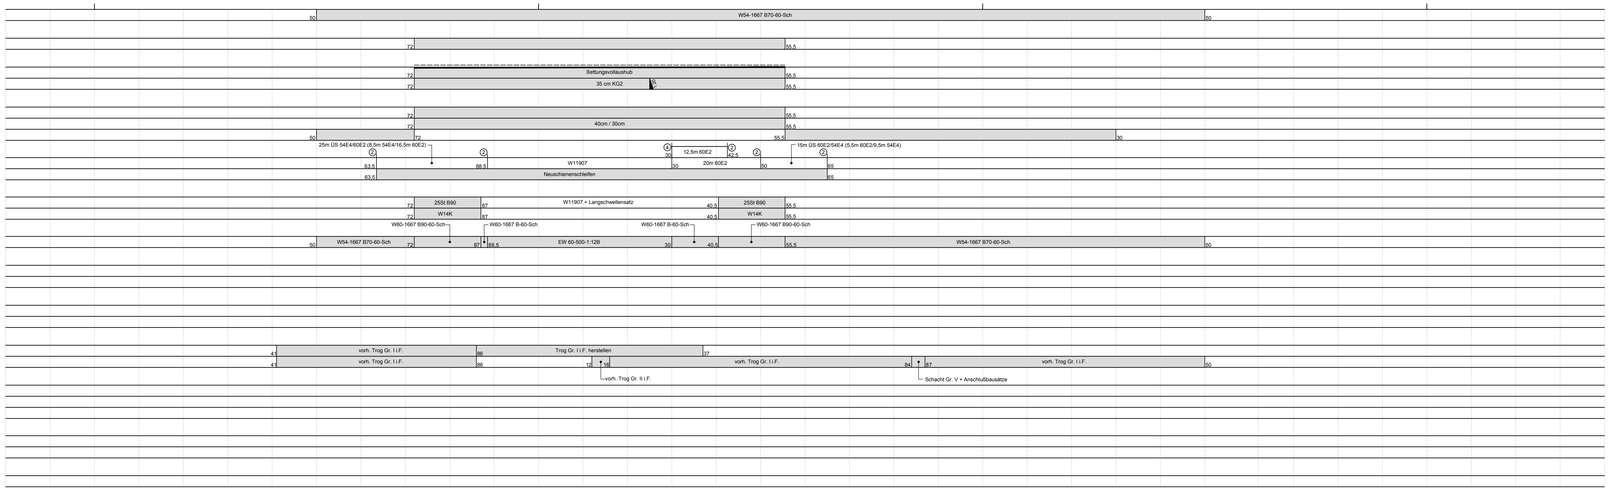

Zeichenerklärung

- BR oder BE manuell
- BR maschinell
- BE maschinell
- Flachkoffierung
- manuell (Arbeiten allg.)
- maschinell (Maschinenart)
- Wanderschutz
- Kuppelstoß
- Isolierstoß
- Schweißstoß
- Schweißstoß (Bestand)
- Anzahl Schweißungen in Weiche
- Schienenlänge [m]
- Überweg (Breite u. Belag)
- Durchlass
- Querung Drahtzugleitung im Schwellenfach
- Brücke
- keilförmiger Auslauf Schutzschicht
- Fahrleitungsmast, Nr.
- Entwässerungsschacht
- Lichtmast

über den Zeilen:

- nachträgliche Verladung
- Sofortverladung zum Nachbargleis
- Vorkopfverladung
- Sofortverladung auf Straßenfahrzeuge

Weicheneinbau

Nr.	Bauart	Schwel-lenart	Isolierstoß [Stk.]	Schweiß-weiche	Bemerkungen
11907	EW 60-500-1:12	B	-	ja	

Weichenausbau

Nr.	Bauart	Schwel-lenart	Bemerkungen

Die Absteckung der Gleisanlagen hat ausschließlich auf Grundlage der geprüften und freigegebenen Trassierungspläne des Auftraggebers zu erfolgen!

Index:	Änderung:	Datum:	Bearbeitet:
b			
a			

Bauherr
DB InfraGO AG
Theodor-Heuss-Allee 10a
28215 Bremen

Bauherrenvertretung / Projektleitung
DB InfraGO AG
Lindemannallee 3
30173 Hannover

DB InfraGO

Bautechnischer Prüfer gemäß VV BAU
bzw. Planprüfer gemäß VV BAU STE

Eisenbahn-Bundesamt (EBA)

Projekt

Nahverkehrskonzept Bremen
Maßnahme Bremen Hbf (Strecke 1740 und 2200)
Neubau Weichenverbindung

Projekt-Nr.: G.016129061

Planteile und Schnittlinien im Grundriss



Planungsphase	Ausführungsplanung	Strecke	Brundorf - BO Grenze (Bremerhaven - Sleehafen)	Maßstab:	1 : 500
Planbezeichnung/ Planinhalt	Weiche W 11907	Strecken-Nr.	1740	Bearbeitung CAD Name	Datum
Planart	Plan der Gleis- und Tiefbauarbeiten	Stations-km	122,27	gez. Wendt	02/24
Plannummer	5 / 5	Bahnhofs-Nr.	855	gepr. Ruhkieck	02/24

Planersteller
SMR Systems Management GmbH
Martin-Luther-Str. 111
10825 Berlin
07.03.2024
Name (Druckschrift) | Datum | Unterschrift

Bauvorlageberechtigter (BVB) gemäß VV BAU / VV BAU-STE
Freigabe der Ausführungsunterlagen gemäß Freigabeschreiben
vom _____ Freigabe Nr. _____
Name (Druckschrift) | Datum | Unterschrift

Projektverantwortlicher als Vertreter der Eisenbahnen des Bundes (EdB)
DB InfraGO
Name (Druckschrift) | Datum | Unterschrift

Planersteller
Plan gleichgestellt mit Freigabe-Nr. _____
des Bauvorlageberechtigten vom _____
Name (Druckschrift) | Datum | Unterschrift

Die Übereinstimmung mit der Bauausführung wird bestätigt

Auftragnehmer
Name (Druckschrift) | Datum | Unterschrift

Bauüberwacher Bahn (BÜB) gemäß VV BAU/VV BAU-STE
Name (Druckschrift) | Datum | Unterschrift

K:\Projekte\B.EB 19-13826\Ap-09\Weichen\PG7\05 PGT Bremen W907-191925-S3.dwg, 05 PGT W11907