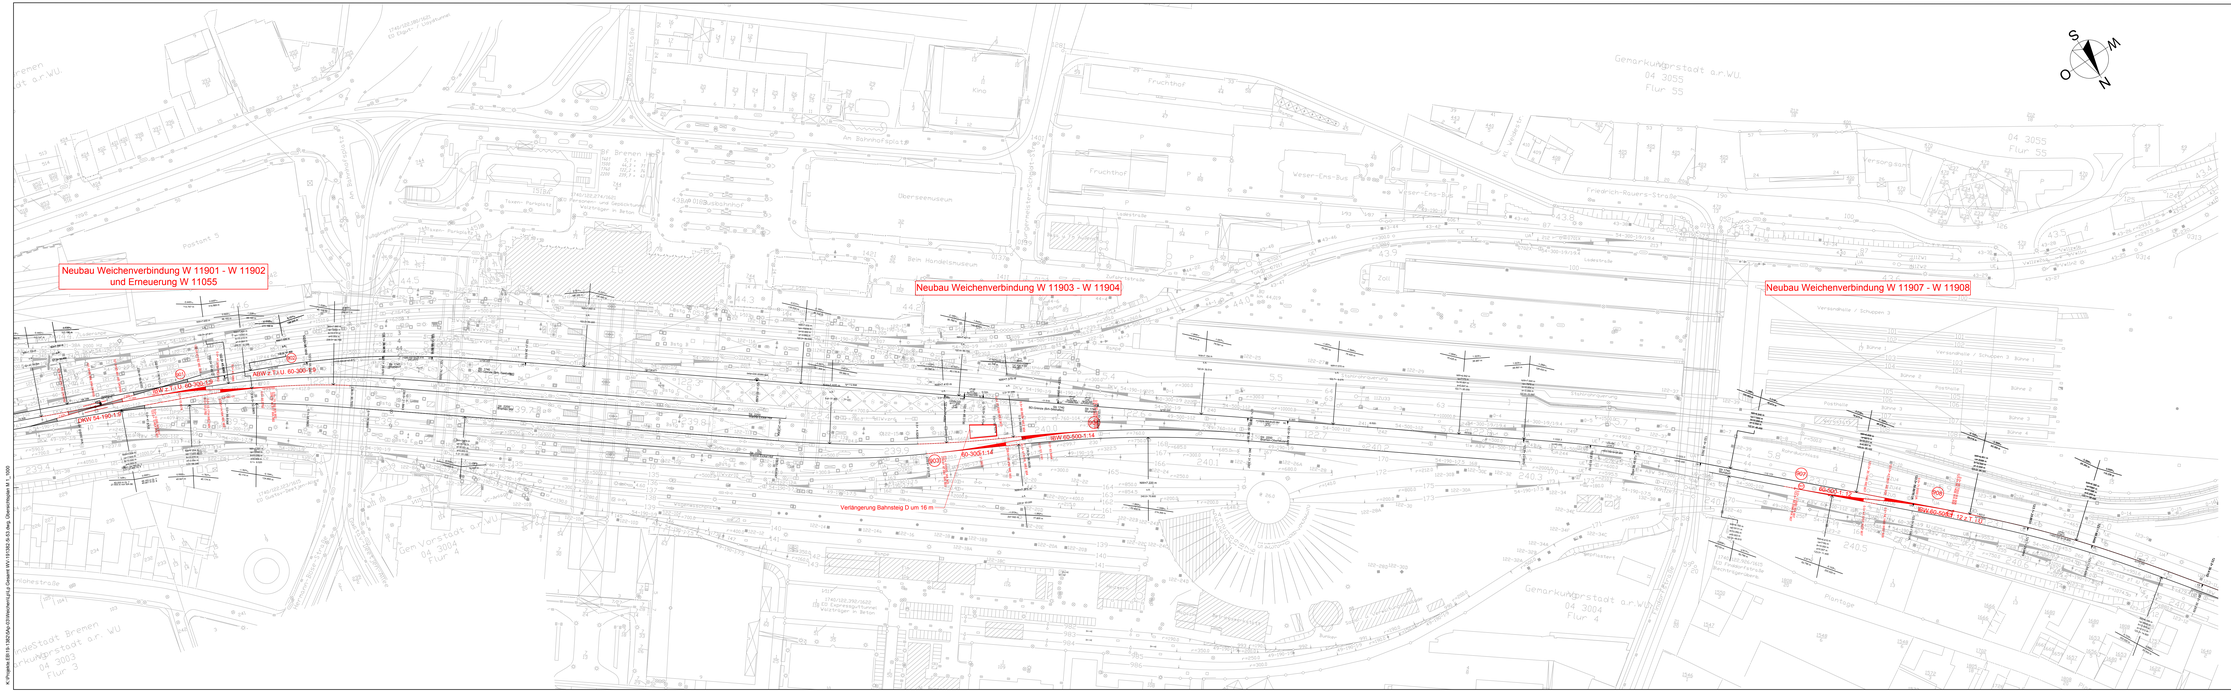


Nur zur Ausschreibung

Index	Änderung	Datum	Bearbeitet
b			
a			

Bauherr
DB InfraGO AG
Theodor-Heuss-Allee 10a
26215 Bremen

Bauherrenvertretung / Projektleitung
DB InfraGO AG
Lindemannallee 3
30173 Hannover

DB InfraGO

Baubehördlicher Prüfer gemäß VV BAU
bzw. Planprüfer gemäß VV BAU STE

Eisenbahn-Bundesamt (EBA)

Projekt:

Nahverkehrskonzept Bremen
Maßnahme Bremen Hbf (Strecke 1740 und 2200)
Neubau Weichenverbindung

Projekt-Nr.: G.016129061

Planteile und Schnittlinien im Grundriss



Planungsphase	Ausführungsplanung	Strecke	Streckel - KM-Stelle (Streckenkm - Meter)	Maßstab:	1 : 1000
Planbezeichnung Planinhalt	Gesamtlageplan	Strecken-Nr.	1740	Bearbeitung CAD Name	Datum
Planart	Lageplan Oberbau	Stations-km	122,27	gez. Wendt	02/24
Plannummer	4 / 1	Bahnhofs-Nr.	855	gepr. Ruhkieck	02/24

Planersteller
SMR Systems Management GmbH
Martin-Luther-Str. 111
10825 Berlin

07.03.2024

Name (Druckschrift) | Datum | Unterschrift

Bauvorlageberechtigter (BVB) gemäß VV BAU / VV BAU-STE
Freigabe der Ausführungsunterlagen gemäß Freigabeschreiben
vom _____ Freigabe Nr. _____

Name (Druckschrift) | Datum | Unterschrift

Projektverantwortlicher als Vertreter der Eisenbahnen des Bundes (EdB)

Name (Druckschrift) | Datum | Unterschrift

Planersteller
Plan gleichgestellt mit Freigabe-Nr. _____
des Bauvorlageberechtigten vom _____

Name (Druckschrift) | Datum | Unterschrift

Auftragnehmer

Die Übereinstimmung mit der Bauausführung wird bestätigt

Name (Druckschrift) | Datum | Unterschrift

Baubehördlicher Bahn (BVB) gemäß VV BAU/VV BAU-STE

Name (Druckschrift) | Datum | Unterschrift

K:\Projekte\EB19-1302\Abg-03\Weichen\Lpl-Gesamt WV-11-0302-8-03.dwg, Übersichtsplan M 1 : 1000