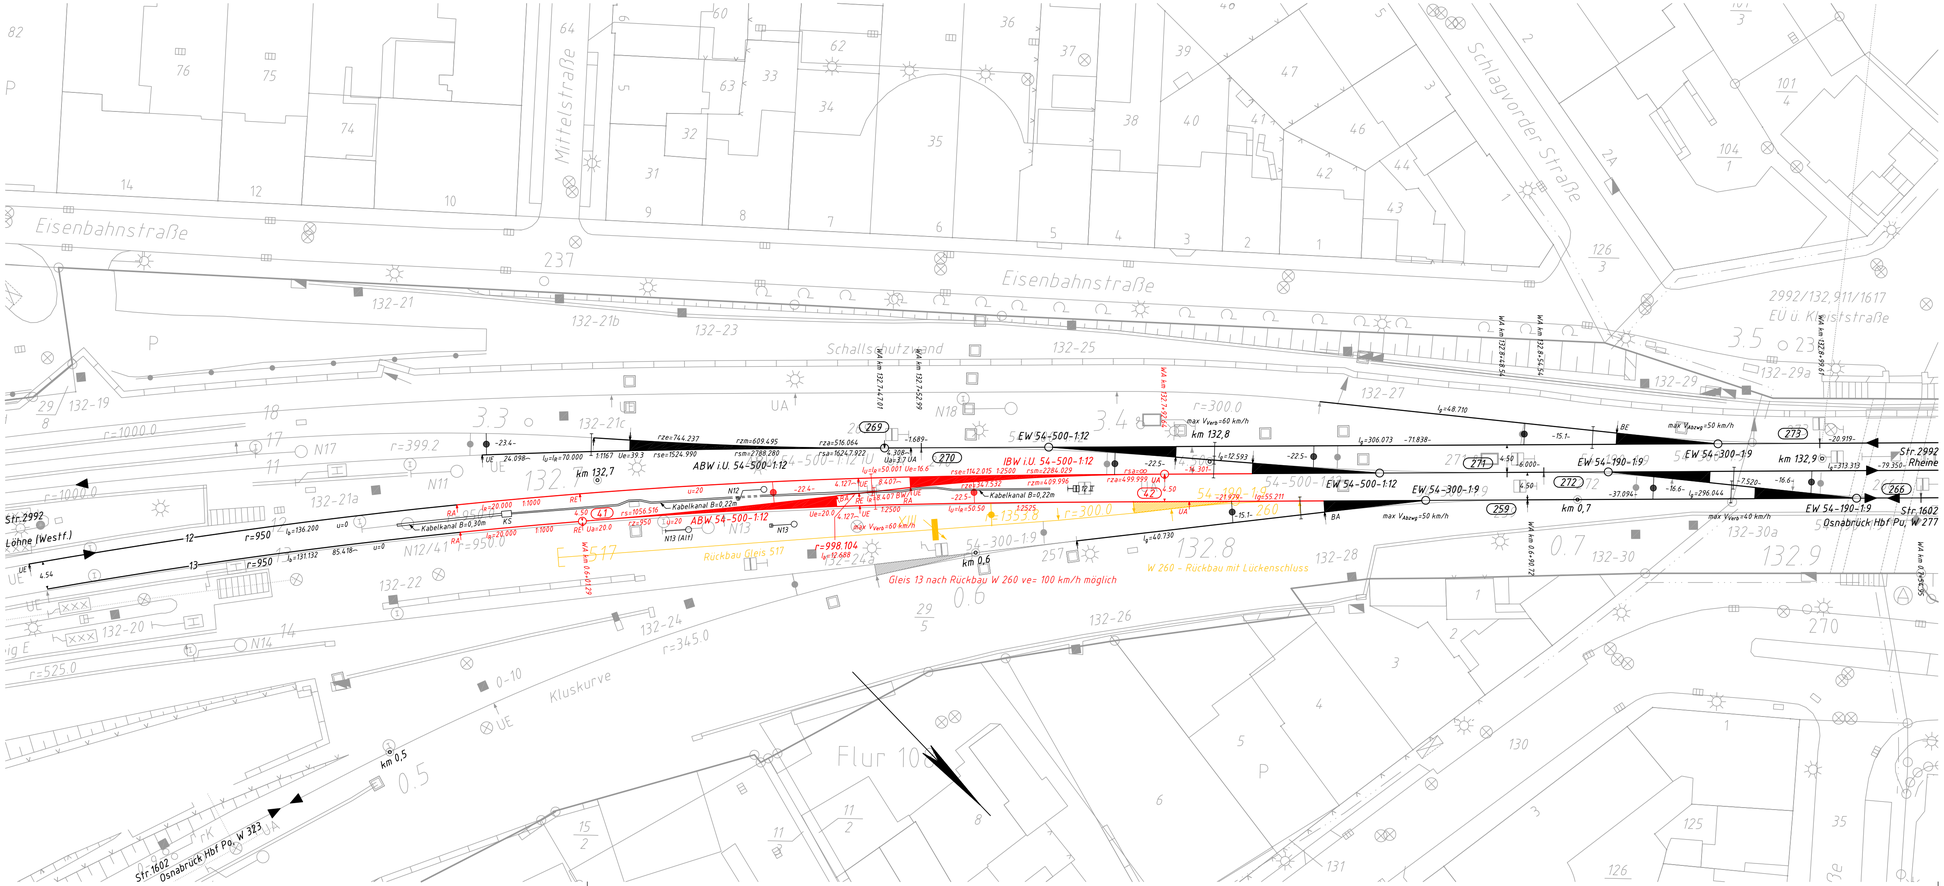


Strecke / Gleis	Hg [km/h]	ve [km/h]	zul v [km/h]	max v [km/h]	Einschränkung von km	Einschränkung bis km	Ri a/b
2992	140		80		131,7	132,7	a
2992	140		90		132,8	132,0	b
1602	60						
Verb. W41 – W42		60					
Gleis 13	40						

Vorabzug

Nr.	Änderungen bzw. Ergänzungen	Datum	Name

DB Engineering & Consulting GmbH
Umwelt- & Geo-Services I.TV-N-U
Geodäsie
Büro Hannover
Rundestraße 11
30161 Hannover
Tel. +49 511 286-4896

Hannover, 28.05.2021 i.A. Kittel

in Blättern: 2	Blatt: 1	
Auftragsnummer: G. 016123216		
	Datum	Name
gemessen	-----	-----
bearbeitet	05/2021	Kittel
gezeichnet	05/2021	Mitevski
geprüft	05/2021	Gensel

Maßstab: 1:500

Neubau Gleisverbindung W 41 – W 42

Str. 2992: Löhne (Westf) Pbf – Rheine, W 209
Bf Osnabrück Hbf
km 132,61 – 132,92

Trassierungsentwurf

Reg.-Nr.:
Höhensystem: DB HS140
Koordinatensystem: DB_REF
Ersatz für:
Ursprung: 2992_CF