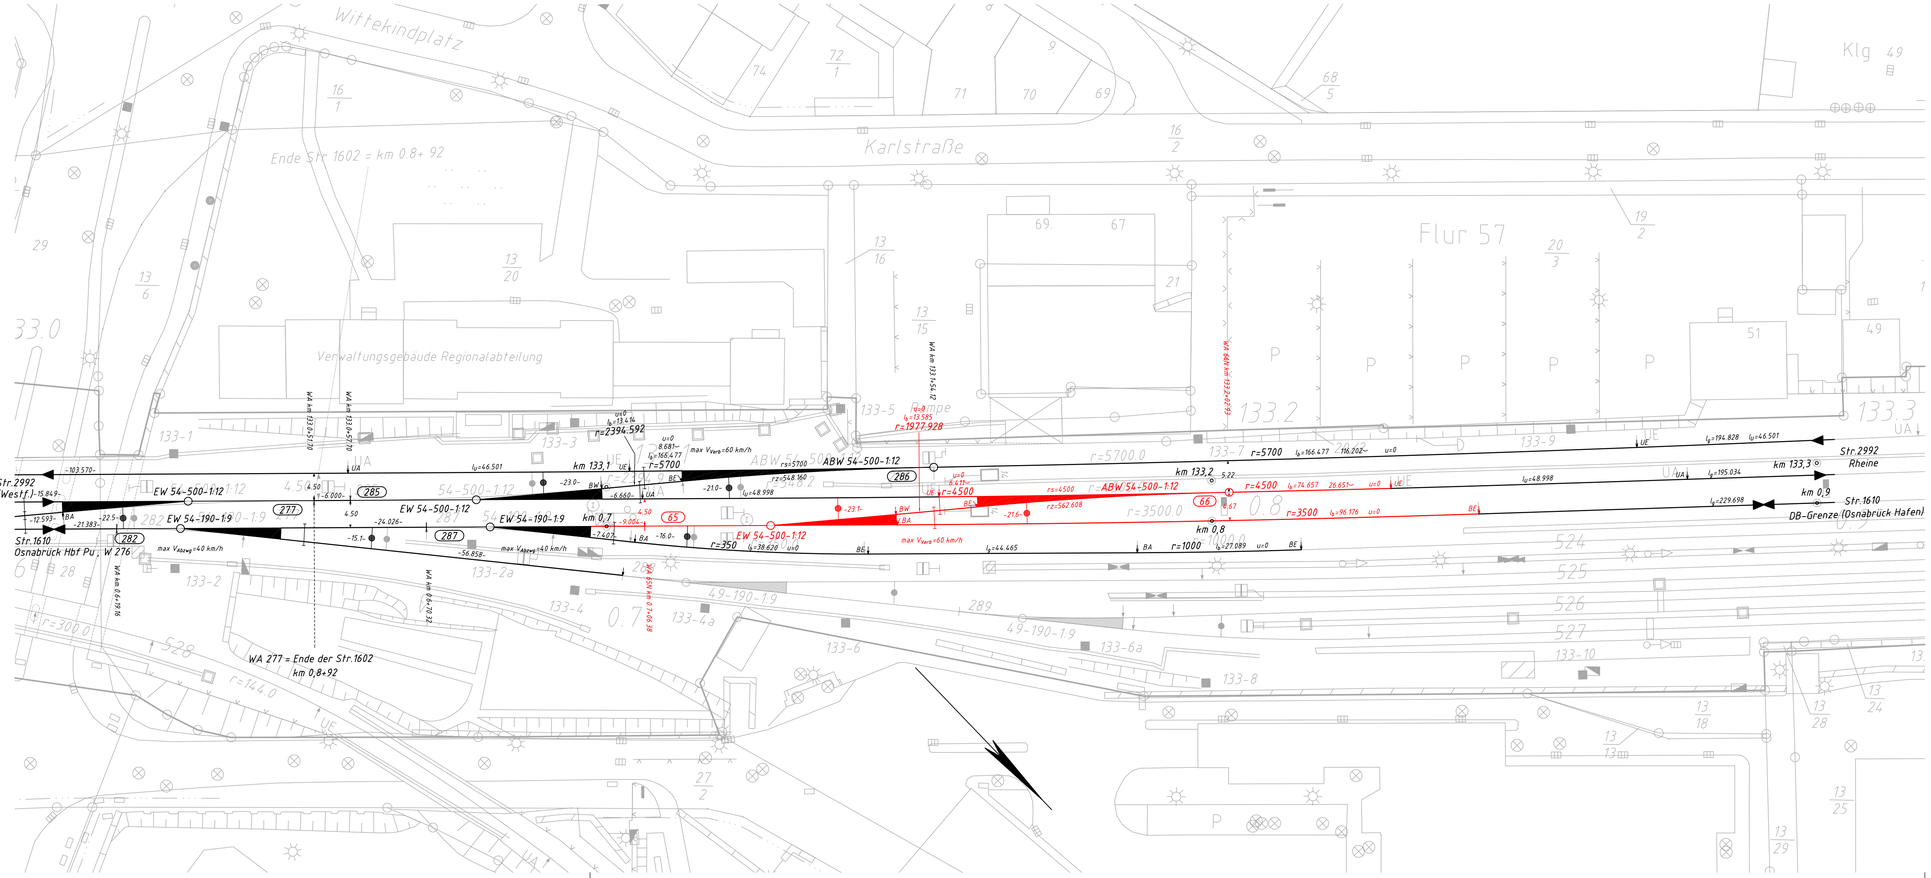


Gleisänderung

Höhenlage (cm) +=heben, -=senken

Seitenlage (cm) ↓ Linksverschiebung, ↑ Rechtsverschiebung

Strecke / Gleis	Hg [km/h]	ve [km/h]	zul v [km/h]	max v [km/h]	Einschränkung von km	bis km	Ri. a/b
2992	140						
1610	60	60					
Verb. W65 – W66		50					
Gleis							
Gleis							

Vorabzug

Nr.	Änderungen bzw. Ergänzungen	Datum	Name

DB Engineering & Consulting GmbH
Umwelt- & Geo-Services I.TV-N-U
Geodäsie
Büro Hannover
Rundestraße 11
30161 Hannover
Tel. +49 511 286-4896 Hannover,

in Blättern: 2 Blatt: 2

Auftragsnummer: G. 016123216

	Datum	Name
gemessen	------	------
bearbeitet	02/2021	Kittel
gezeichnet	02/2021	Mitevski
geprüft	03/2021	

Maßstab: 1:500

Neubau Gleisverbindung W 65 – W 66

Str. 2992: Löhne (Westf) Pbf – Rheine, W 209

Bf Osnabrück Hbf

km 133,01 – 133,32

Trassierungsentwurf

Reg.-Nr.:

Höhensystem: DB_HS 140

Koordinatensystem: DB_REF

Ersatz für:

Ursprung: 2992_CF