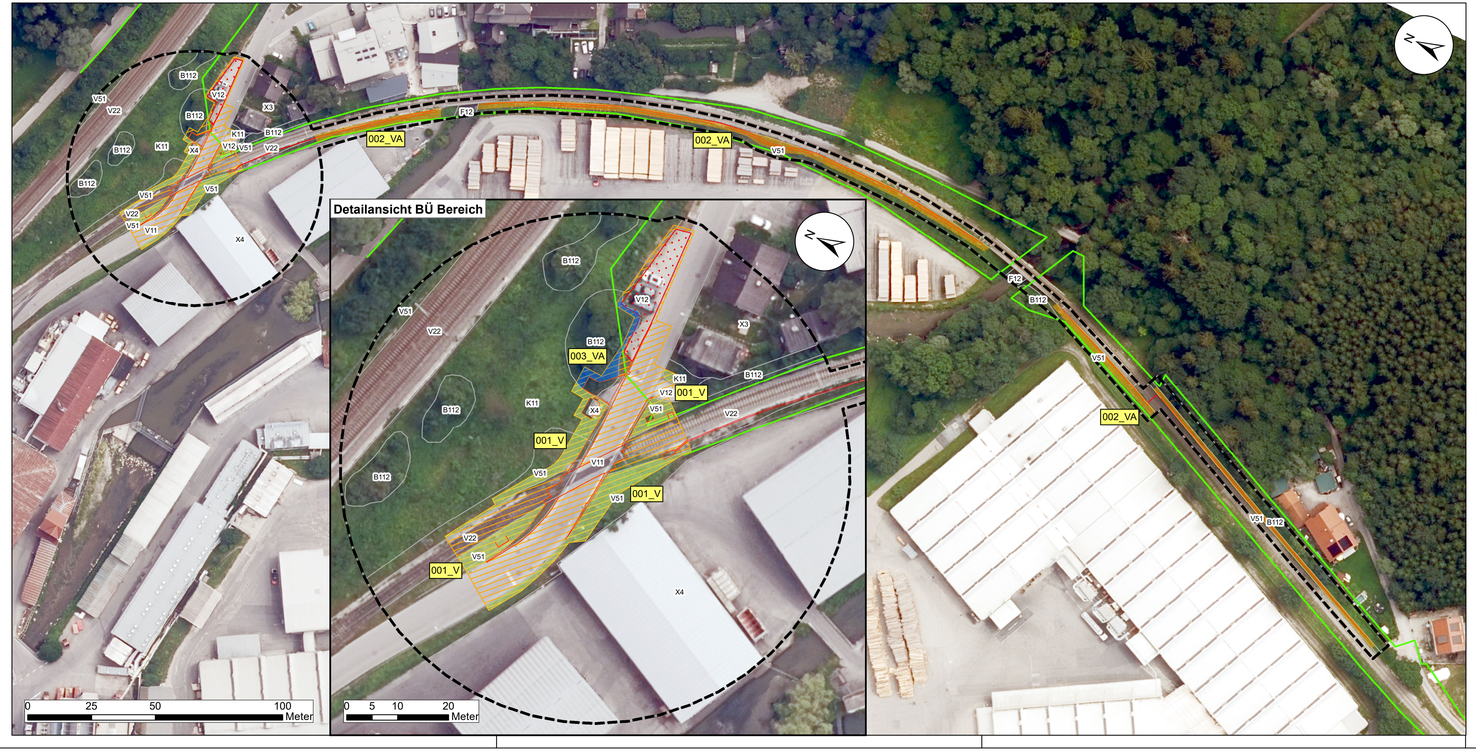


Zeichenerklärung

Realnutzung

B112	Mesophile Gebüsche / Hecken
F12	Stark veränderte Fließgewässer
K11	Artenarme Säume und Staudenfluren
V11	Verkehrsflächen des Straßen- und Flugverkehrs, versiegelt
V12	Verkehrsflächen des Straßen- und Flugverkehrs, befestigt
V22	Gleisanlagen und Zwischengleisflächen, befestigt
V51	Grünflächen und Gehölzbestände junger bis mittlerer Ausprägung entlang von Verkehrsflächen
X3	Sondergebiete (Wohn/Gewerbe inkl. typischer Freiräume
X4	Gebäude

Technische Planung

- Baustelleneinrichtungsfläche
- Neubau
- Baubereich

Sonstiges

- Planungsraum

Maßnahmen

001_V	Ansaat
002_VA	Vergrämungsmahd
003_VA	Zeitliche Beschränkung Gehölzeingriffe

Anlage 3.23.1.3

Genehmigungsvermerk Eisenbahn-Bundesamt

Übersichtsskizze

Index	Änderungen bzw. Ergänzungen	Planungsstand
0	Ausgangsverfahren: Antragsfassung	28.02.2025

Genehmigungsplanung: Unterlage für eine Entscheidung nach § 18 AEG

Vorhabenträger:
DB InfraGO AG
Regionalbereich Süd
I.NA-S-N-MÜ
Sandstraße 38 - 40
90443 Nürnberg
Datum Unterschrift

DB InfraGO AG
Projekte STE Nordbayern 2
I.NI-S-N-L
Sandstraße 38 - 40
90443 Nürnberg
Datum Unterschrift

Datum Unterschrift

Vertreter des Vorhabenträgers:
Datum Unterschrift

Planverfasser:
Emch + Berger GmbH
Ingenieure und Planer
Umwelt- und Landschaftsplanung
Lorenzstraße 34
76135 Karlsruhe
Datum 28.02.2025 Unterschrift

Planzeichen: -
Projekt-Nr.: G.016180037

	Datum	Name
gez.	11/2024	NIP
bearb	12/2024	NIP
gepr.	12/2024	RIM

Höhensystem: -
Koordinatensystem: UTM Zone 32
Ursprungsplan: -
Blattgröße: 297 x 970 mm
Maßstab: 1:500/1:1000

Vorhaben:

Erneuerung BÜ Landlmühle km 3,896
Strecke 5704 Landl (MLDL) - Rohrdorf (MRDO)

Planart: Maßnahmenplan Blatt 1 von 2

Planinhalt:

Strecke 5704 km 3,896