


Übersichtskarte M1:100 000

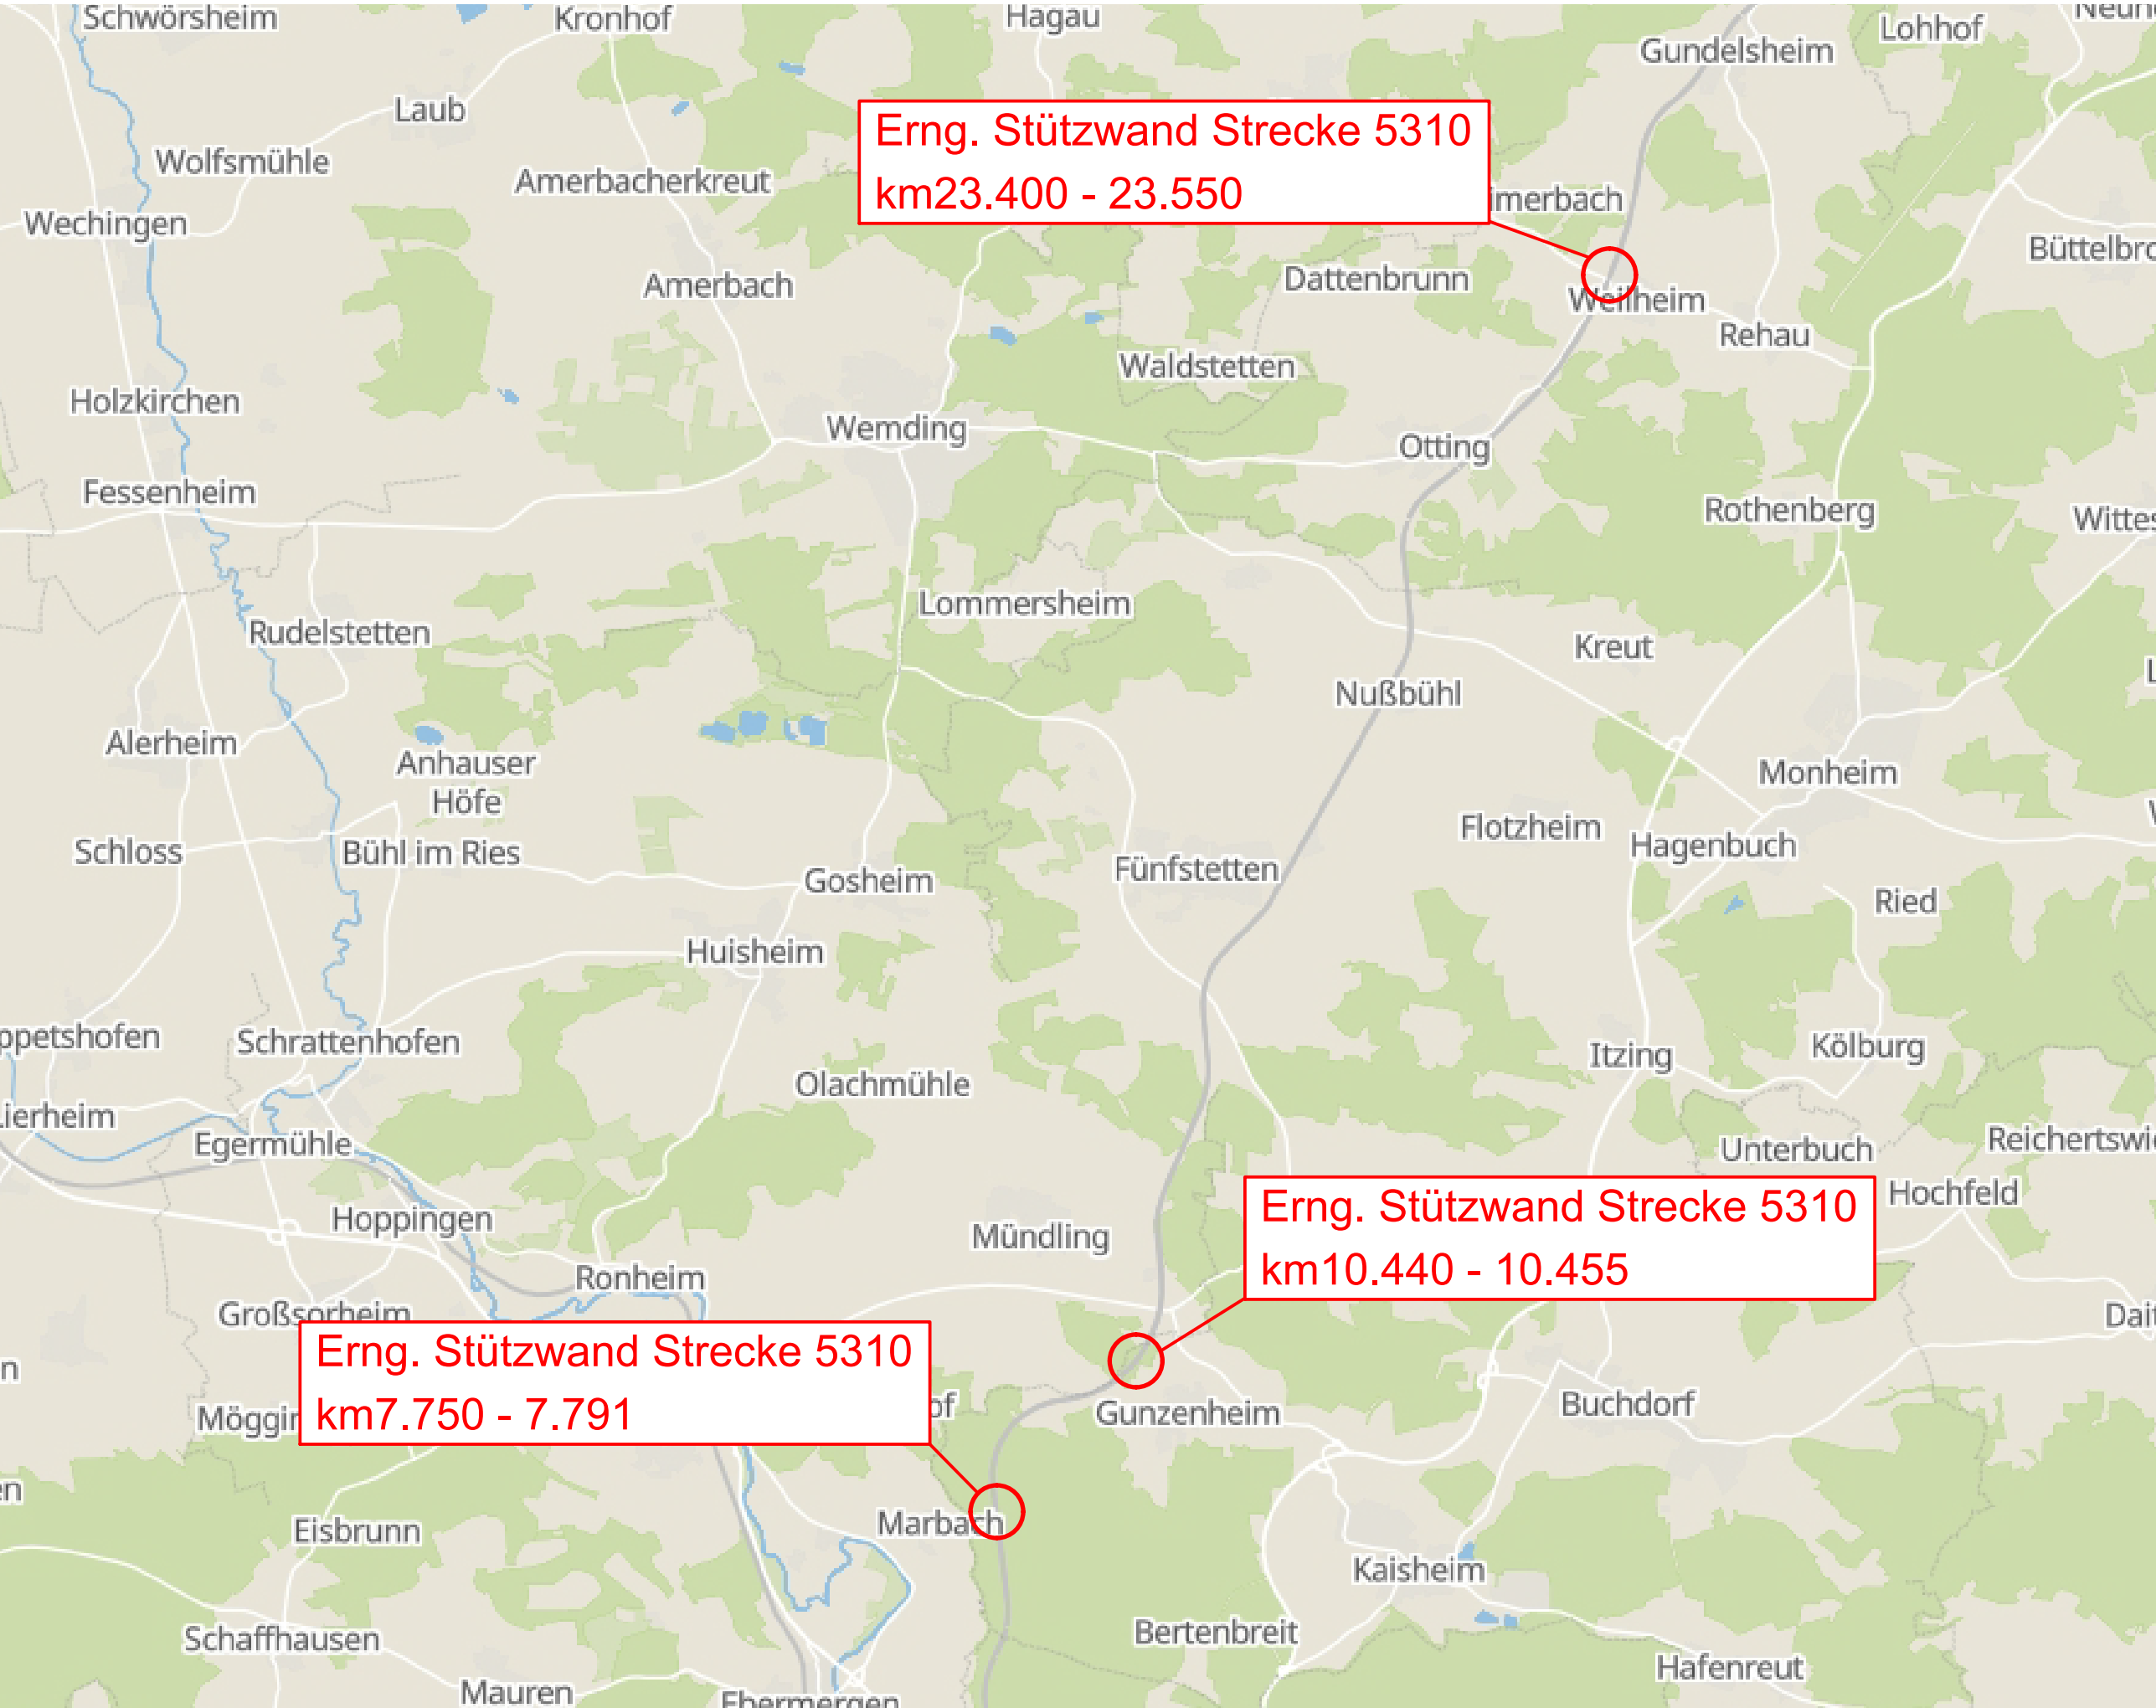

Index: Änderungen bzw. Ergänzungen		Name:		Datum:	
Prüfvermerke					
die Übereinstimmung der Zeichnung mit der Ausführung bestätigt:		Freigabe zur Prüfung			
für den Auftragnehmer:		Ort, Datum, Name in Druckbuchstaben, Unterschrift		Ort, Datum, Name in Druckbuchstaben, Unterschrift	
für die DB ...		Ort, Datum, Name in Druckbuchstaben, Unterschrift		Prüfingenieur	
Interoperabilität geprüft (benannte Stelle), Name					
Ort, Datum, Name in Druckbuchstaben, Unterschrift		geprüft			
Qualitätssicherung					
Ort, Datum, Name in Druckbuchstaben, Unterschrift		geprüft			
Eisenbahn-Bundesamt					
		DB InfraGO Freigabe der Ausführungsunterlagen ☐ mit Regelungen durch den BVR Freigabe-Nr.:			
gleichgestellt mit Prüfexemplaren		Ort, Datum, Name in Druckbuchstaben, Unterschrift (BVB) Genehmigung zur Bauausführung			
Ort, Datum, Name in Druckbuchstaben, Unterschrift		Ort, Datum, Name in Druckbuchstaben, Unterschrift		Ort, Datum, Name in Druckbuchstaben, Unterschrift	
Bauherr: DB InfraGO AG AIM Netz Augsburg I.A-S-N-AUG Viktoriastraße 3 86150 Augsburg		Projektleitung: DB InfraGO AG Regionalbereich Süd I.A-S-P Richterstraße 3 80634 München		Planung: KB Konstruktionsgruppe Bauen AG Ingenieurbüro für Bauwesen Löffelstraße 44 70597 Stuttgart Stuttgart, 17.11.2025 Ort, Datum, Unterschrift	
Ort, Datum, Unterschrift		Ort, Datum, Unterschrift		Auftragnehmer (AN):	
Lageskizze (unmaßstäblich):		km23.400 - 23.550 km10.440 - 10.455 km7.750 - 7.791		Projektnummer DB: G.016180404/3 + G.016180924 BIM-Datencodierung: Planzeichen: Planart: Entwurfsplanung Höhen- und Koordinatensystem: EPSG 9934 / DB_REF2016 Zone 4 Einwirkungen (Lastmodell): LM71 und SW/0, α = 1,21 Entwurfsgeschwindigkeit: 160 km/h Kilometer: 7.750, 10.440, 23.400	
Bauwerksnummer: 5310		Streckenabschnitt: Betriebsstelle Donauwörth - Mündling / Betriebsstelle Otting-Weilheim - Treuchtling		Barcodenummer: 3931	
1:1000		Erstellt 17.11.2025 Scheerer		Erng. Stützwand Strecke 5310 Übersichtskarte	
EP		Geprüft 17.11.2025 Bernhardt			
		Datum de			
		Name			
		3.3.1			