



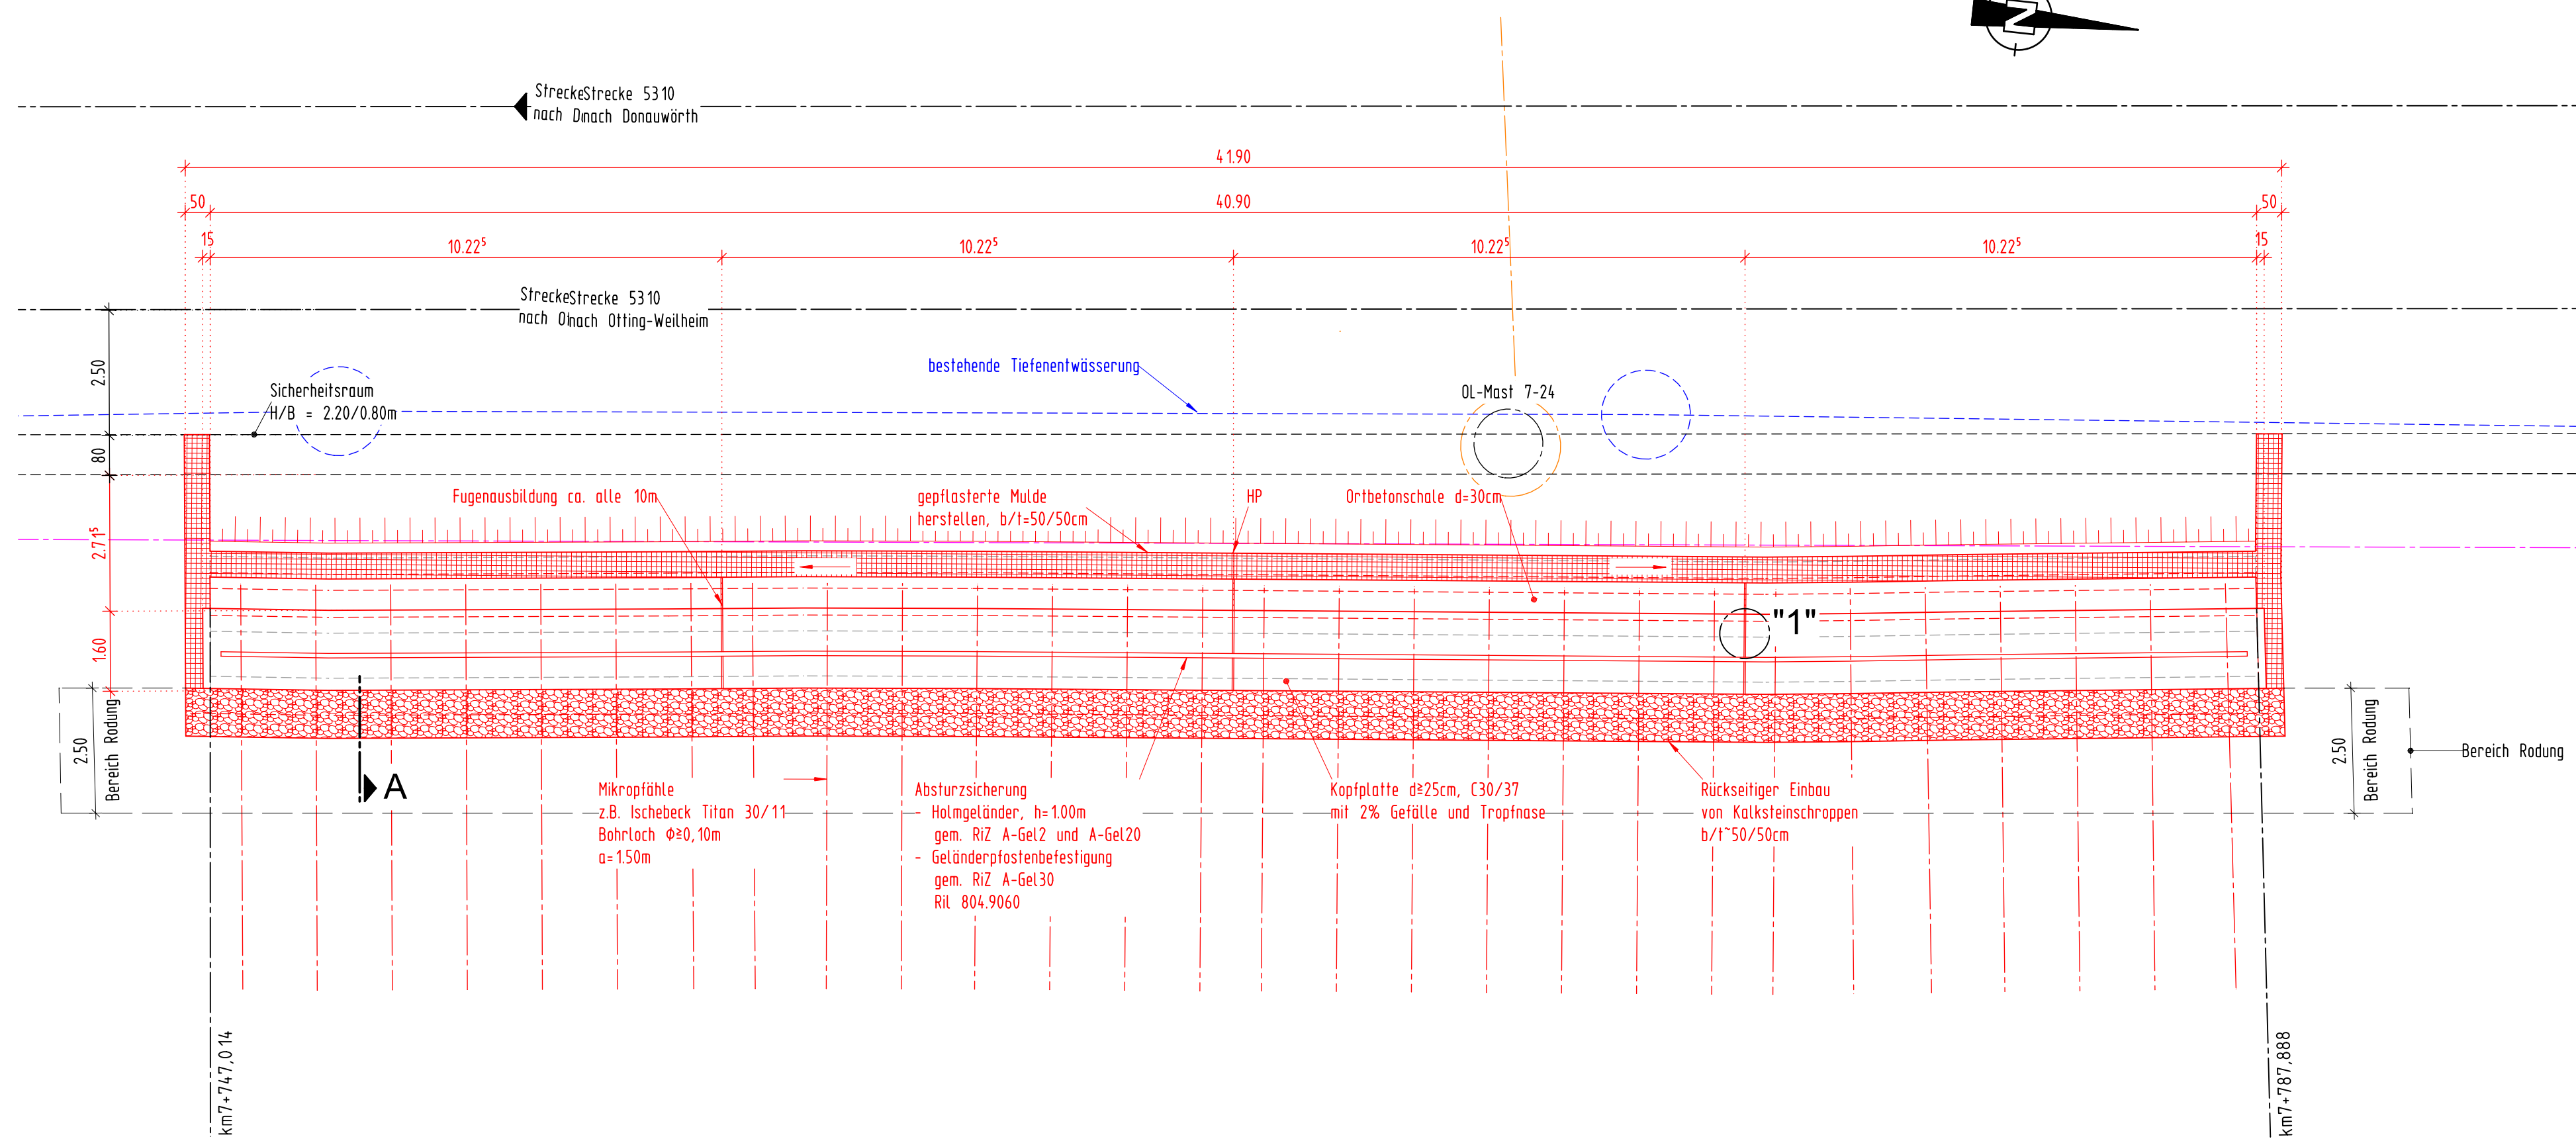



Figure 1 displays four horizontal bars representing different time scales. The top bar is labeled 'M 1:100' and has major tick marks at 0, 5, 10, and 15. The second bar is labeled 'M 1:50' and has major tick marks at 0.0, 0.5, 1.0, 2.0, 3.0, 4.0, 5.0, 6.0, and 7.0. The third bar is labeled 'M 1:20' and has major tick marks at 0.0, 0.5, 1.0, 1.5, 2.0, 2.5, and 3.0. The bottom bar is labeled 'M 1:10' and has major tick marks at 0.0, 0.5, 1.0, and 1.5. Each bar contains a series of small, dark, irregular shapes representing data points or events along the time axis.

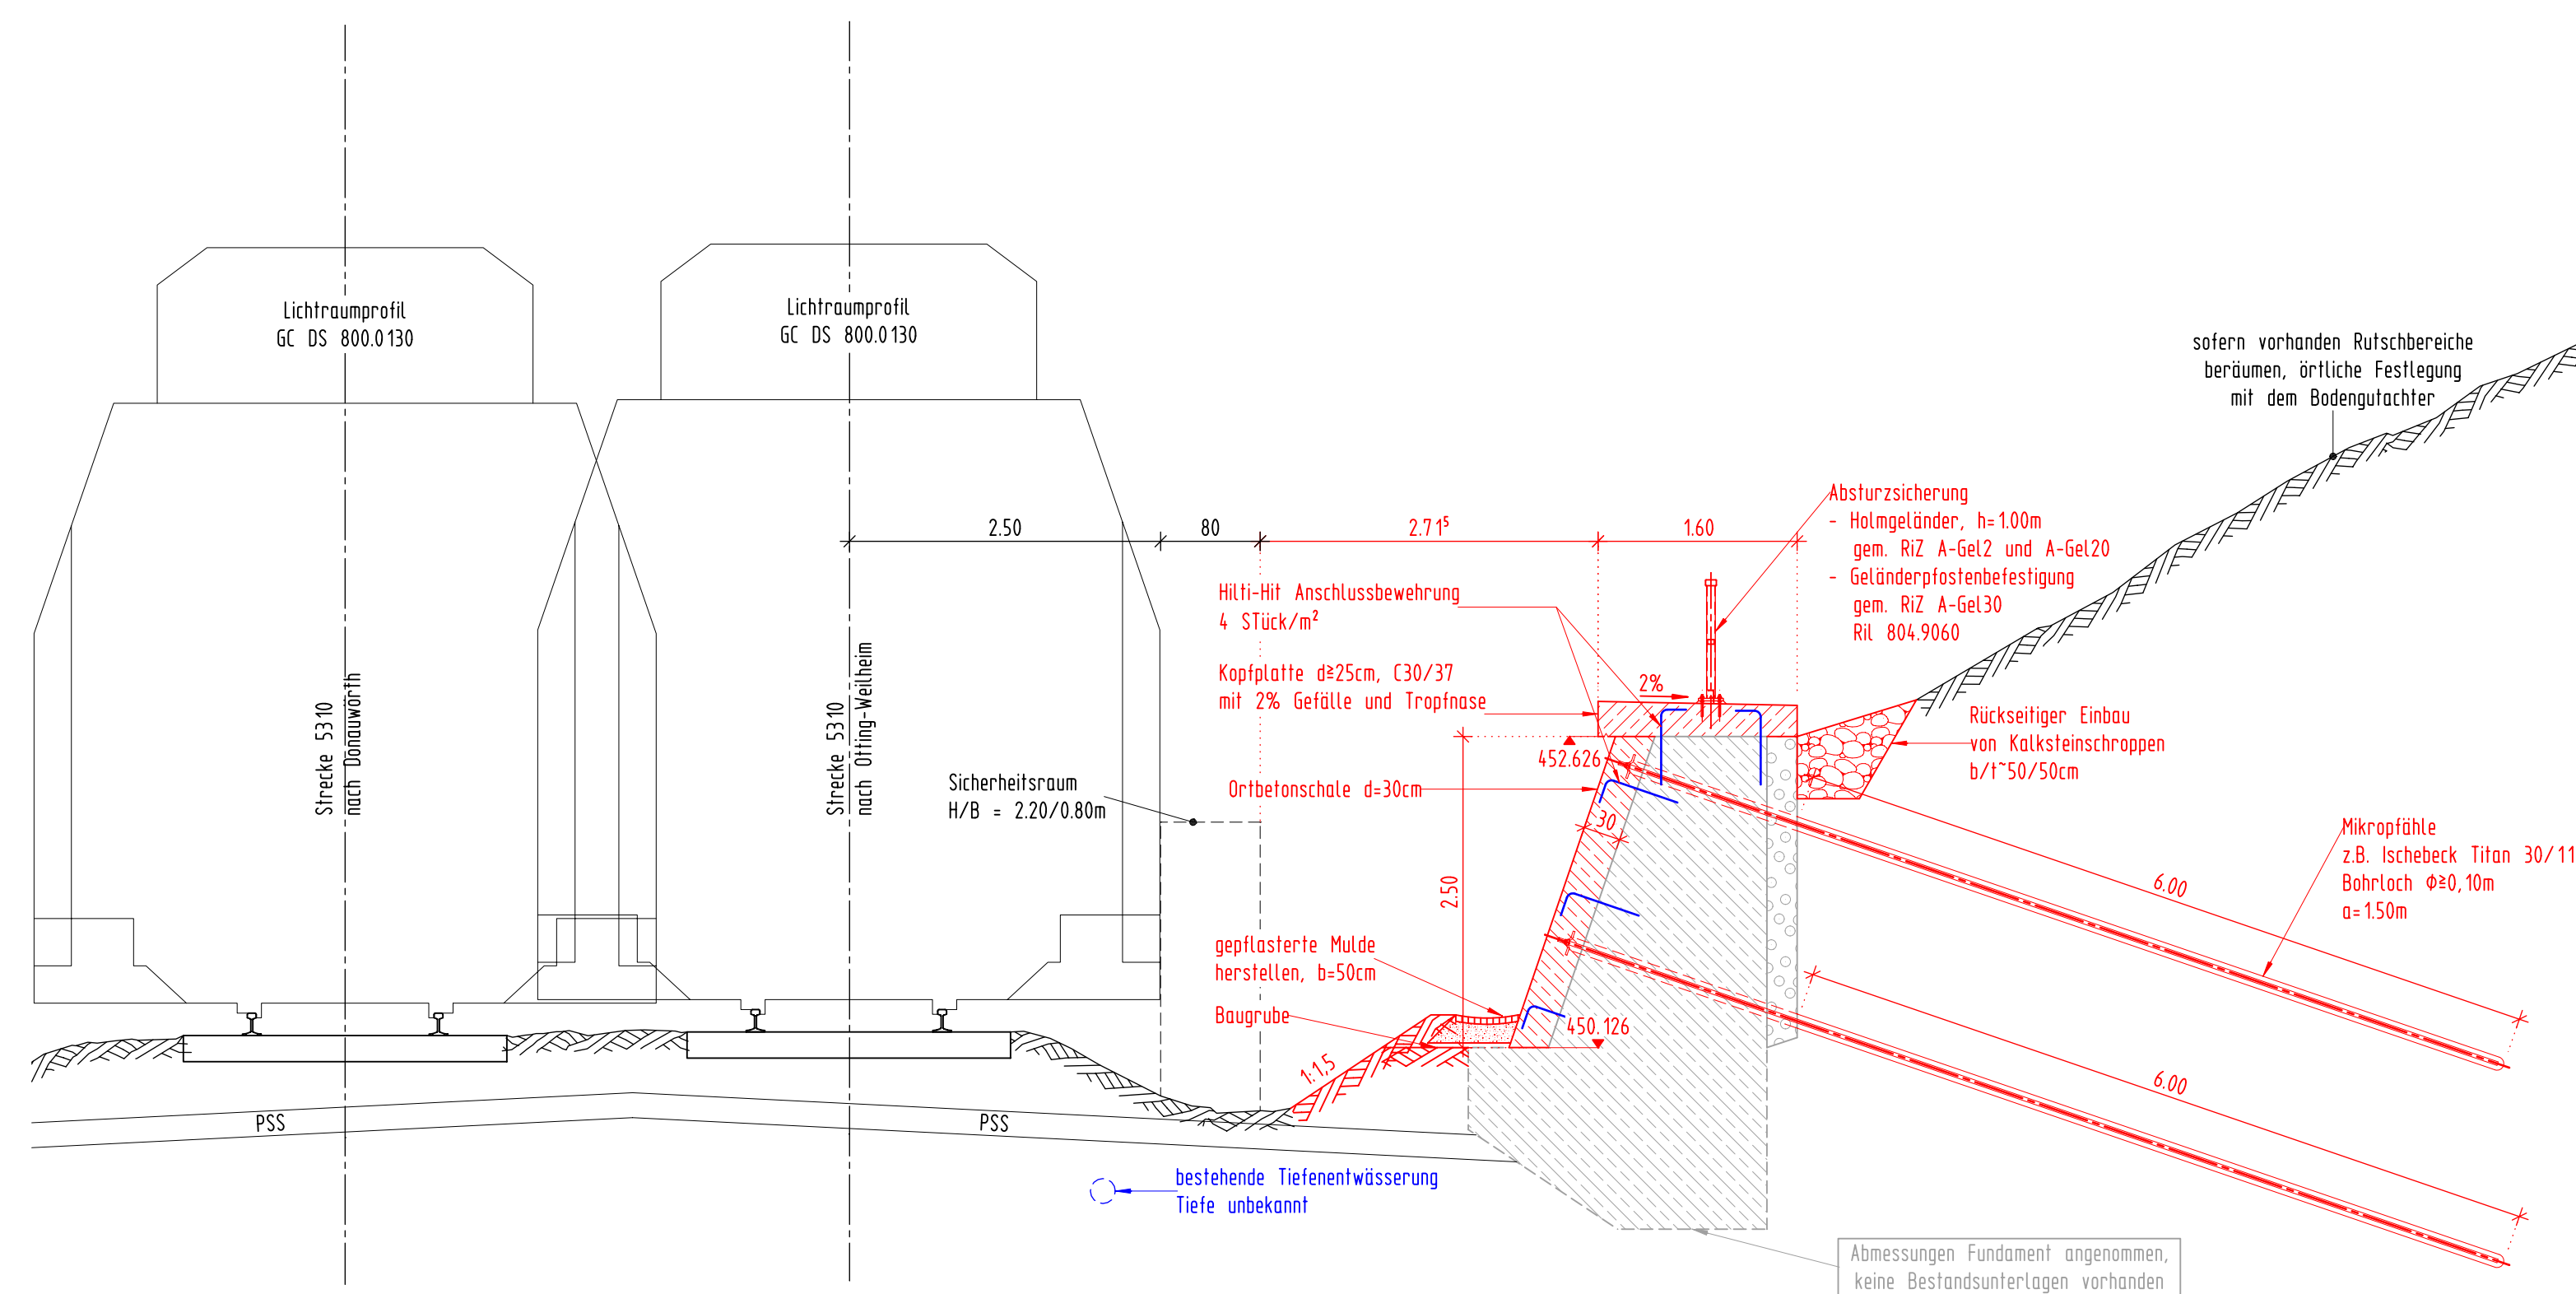


M1:50

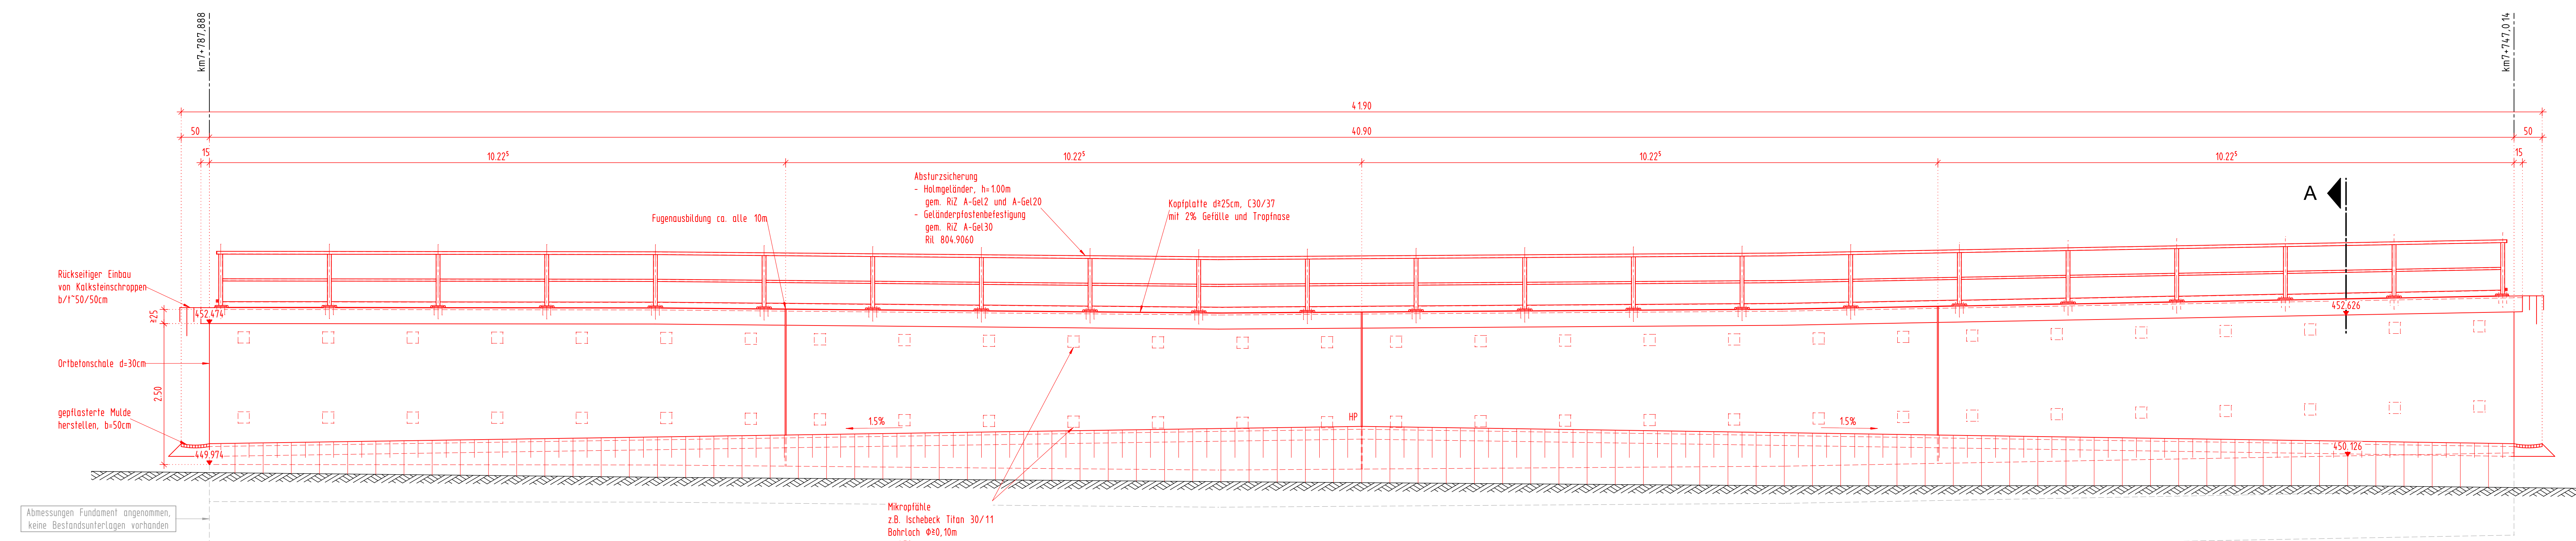


M1:50

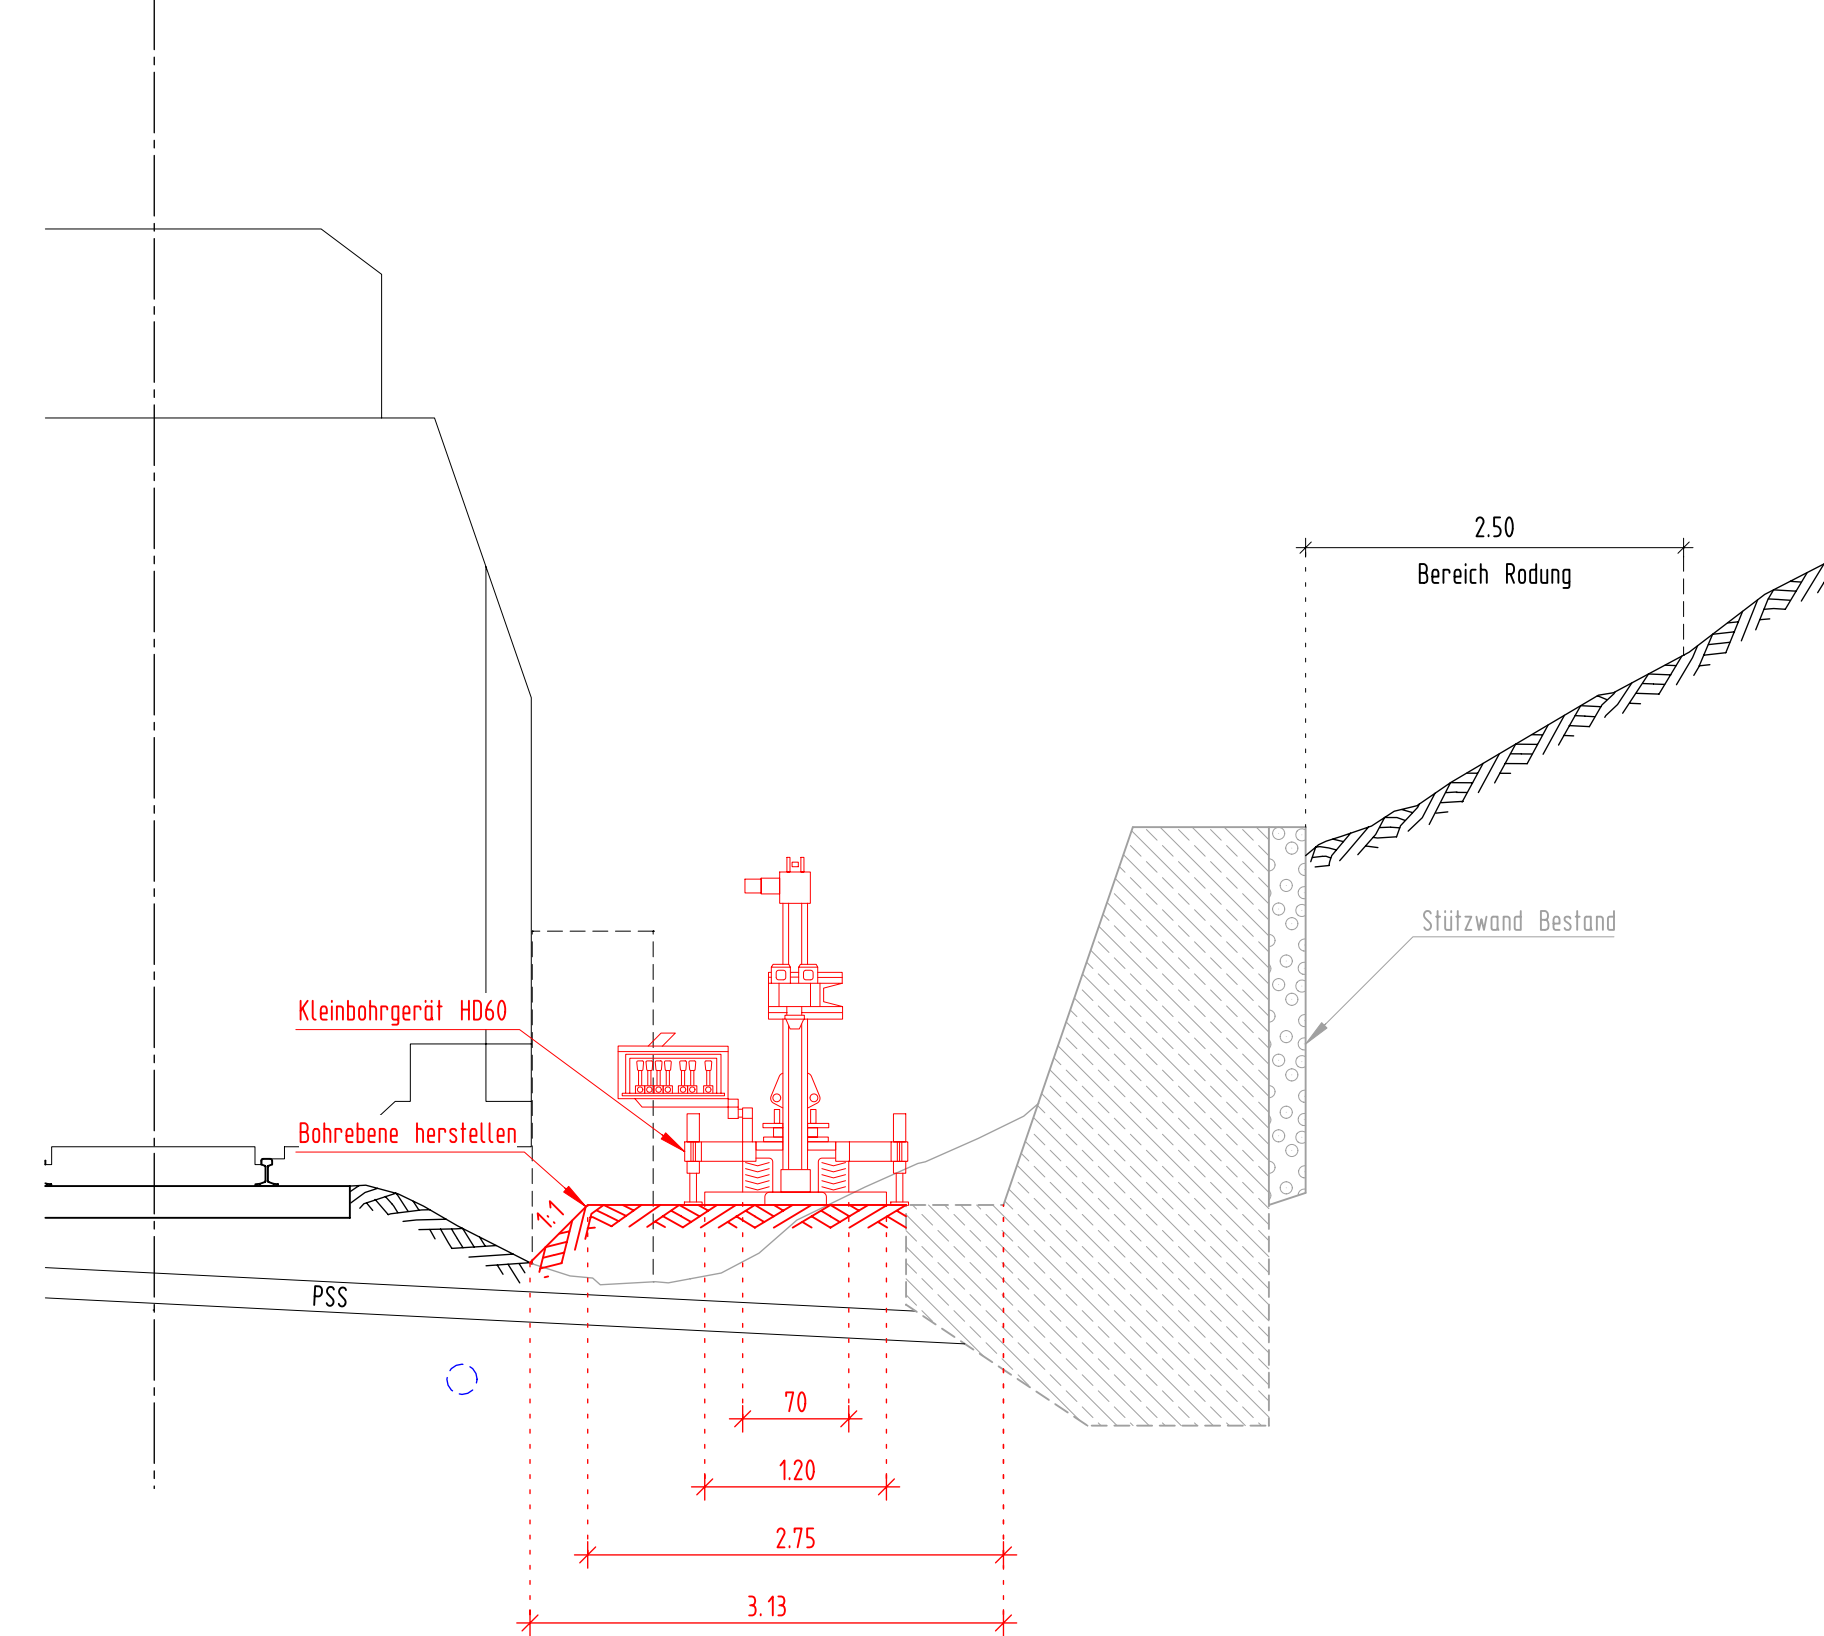


M1:20

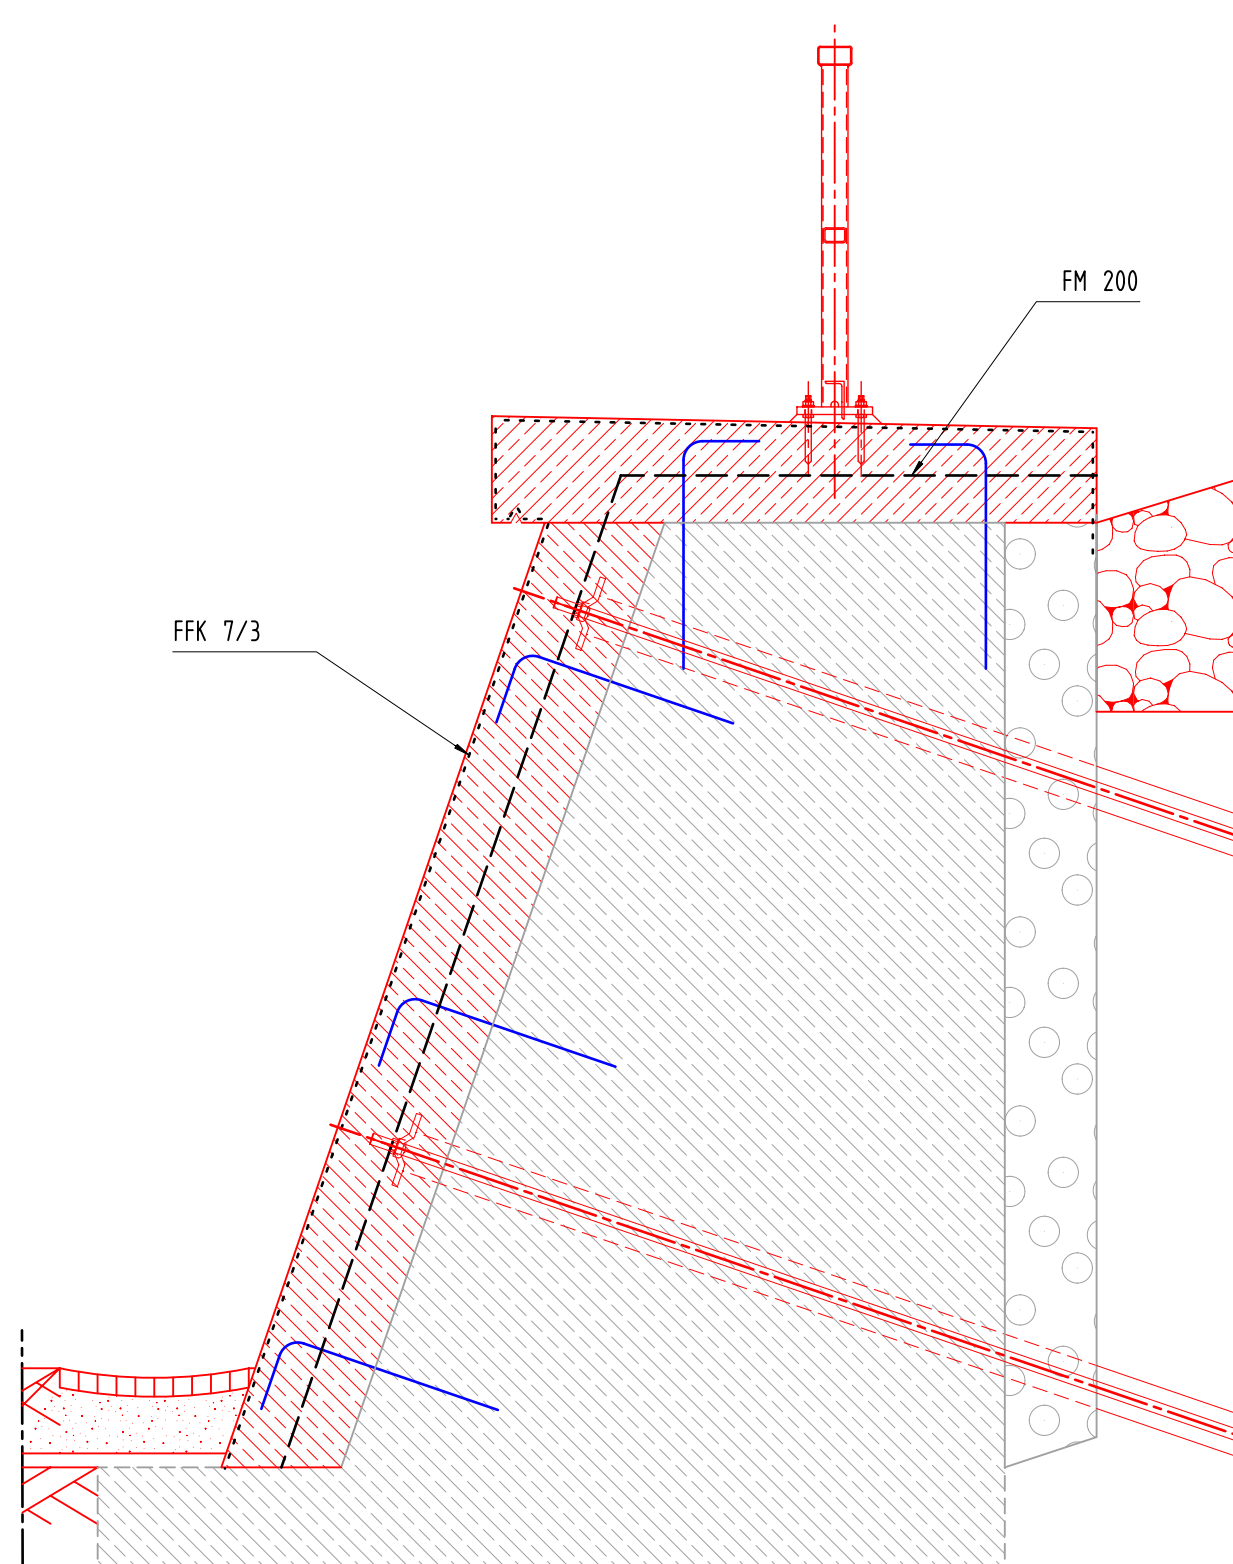


M1:10

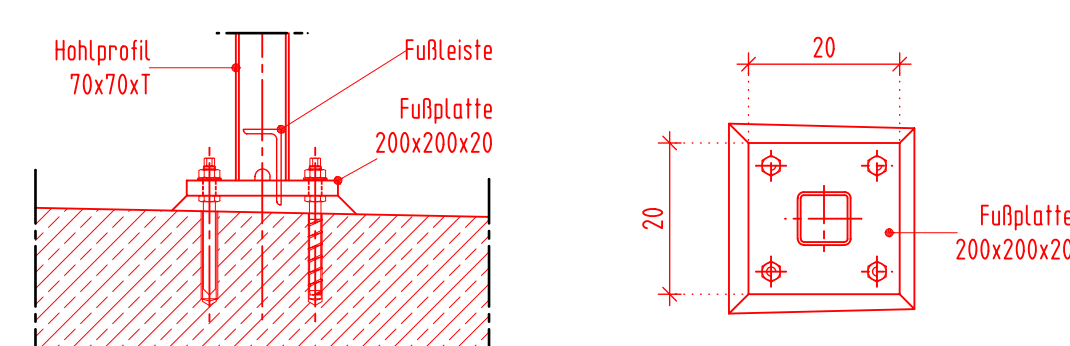

M1:20

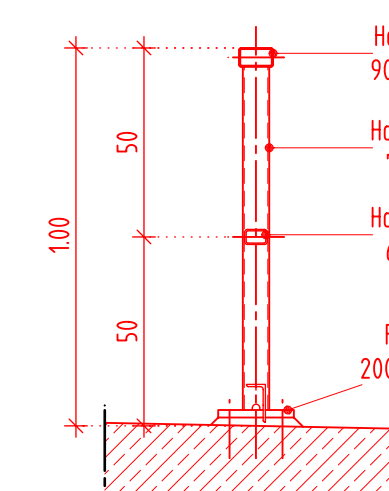

M1:10

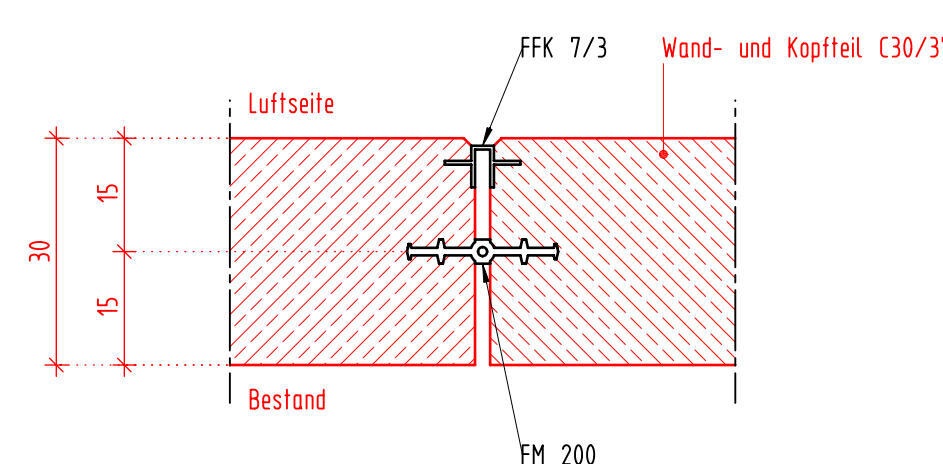

Schalungsangaben					
	Bauteil	Material	Oberfläche	Verlauf	Richtung
1	Kappe	Stahlschalung	SB2	waagerecht	längs
2	Wand	Stahlschalung	SB2	senkrecht	längs

Baustoffkennwerte								
Bauteil:	Expositionsklasse				Beton	Spannstahl	Betonstahl	Baustahl
Kappe	XC4	XD1	XF1	WF	C30/37	_____	B 500 B	_____
Wand	XC4	XD1	XF1	WF	C30/37	_____	B 500 B	_____
Vorspannung								

[1] Für die Begrenzung der Rissbreite infolge abfallender Hydratationswärme wurde ein Beton mit mittlerer Festigkeitsentwicklung zugrunde gelegt (5 Tage: $f_{ct,5} = 0,75 \cdot f_{cm,28}$; 7 Tage: $f_{ct,7} = 0,85 \cdot f_{cm,28}$). Dies ist bei der Festlegung des Betons und der Bewehrung zu berücksichtigen.

- 1.) Oberfläche sorgfältig säubern, lose Bereiche entfernen und sofern erforderlich mit PCC-Mörtel ausgleichen
- 2.) Aushub ca. 50cm unter UK GOK
- 3.) Herstellen Anker
- 4.) Einbau Hilti-Hit-Verankerung
- 5.) Fugenausbildung alle ~10m und Herstellung Ortbetonschale d=30cm

Die genaue Lage aller Leitungen/Kabel ist durch Ortung und Suchschachtung vor Beginn aller Arbeiten zu ermitteln.

Sichtbetonflächen sind mit glatter Schalung herzustellen. Alle sichtbaren Betonkanten sind mit Dreikantleisten 20/20 mm zu brechen.

	Neubau		Bewehrung
	Bestand		DB Grenze
	OLA		Kabel
	50Hz		TK
	best. Tiefenentwässerung		

[illegible]