




A |

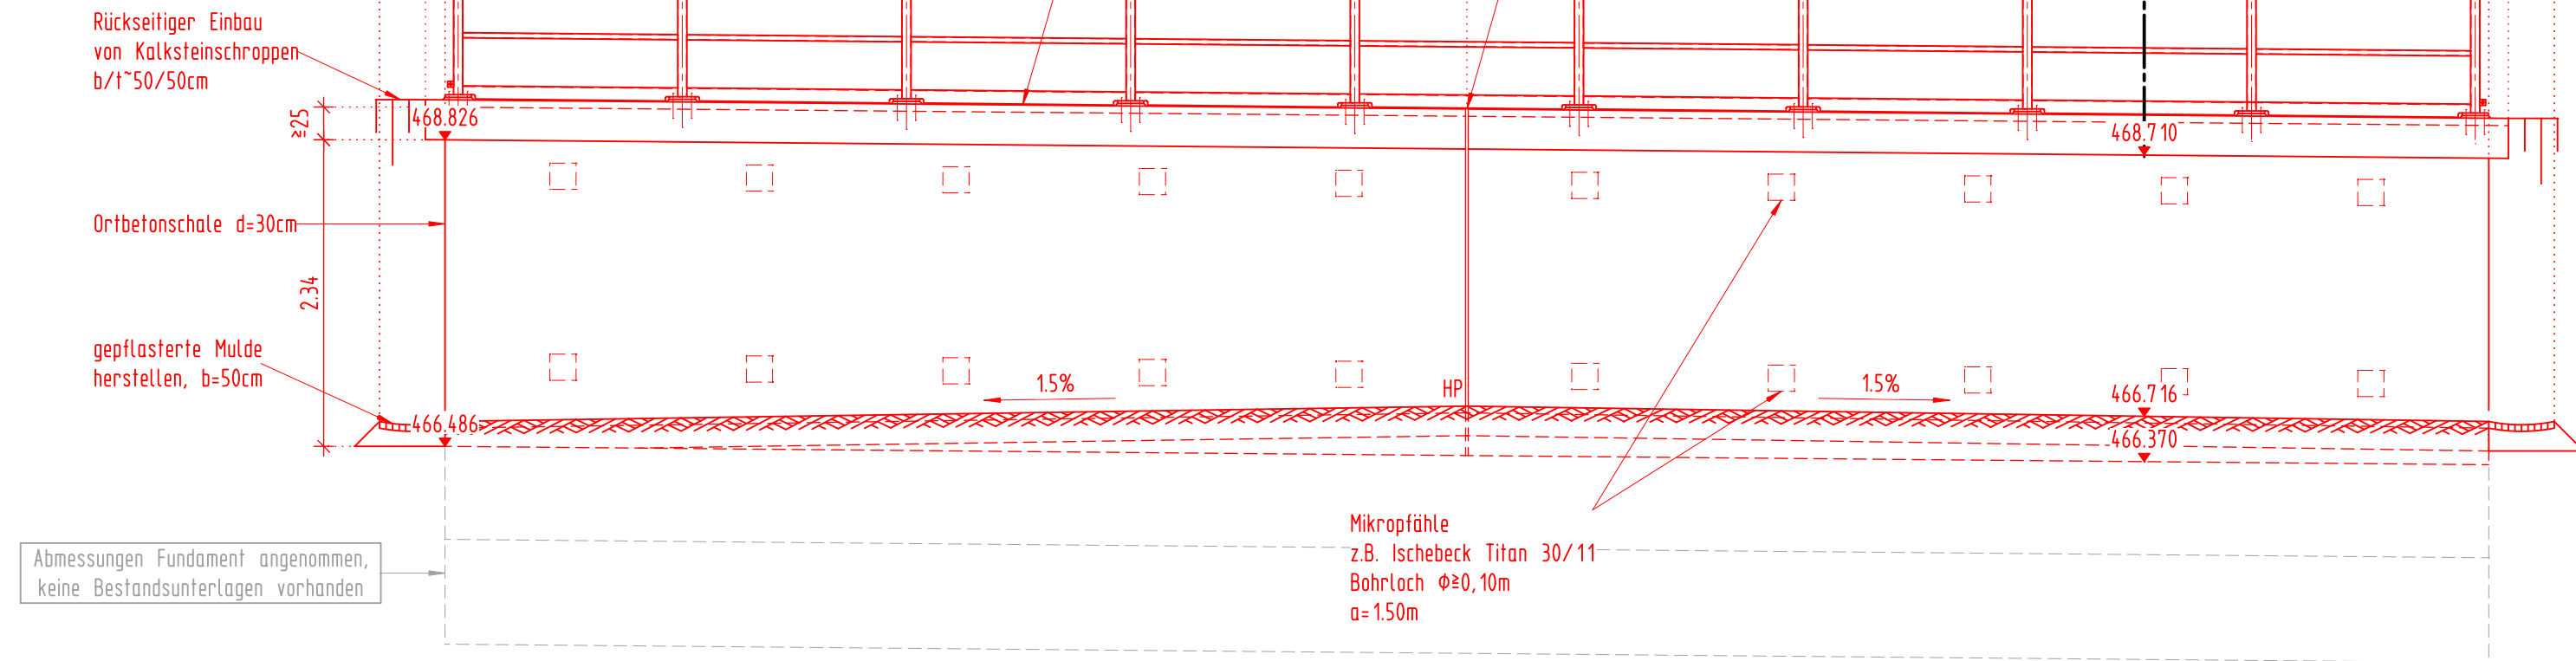


M1:20

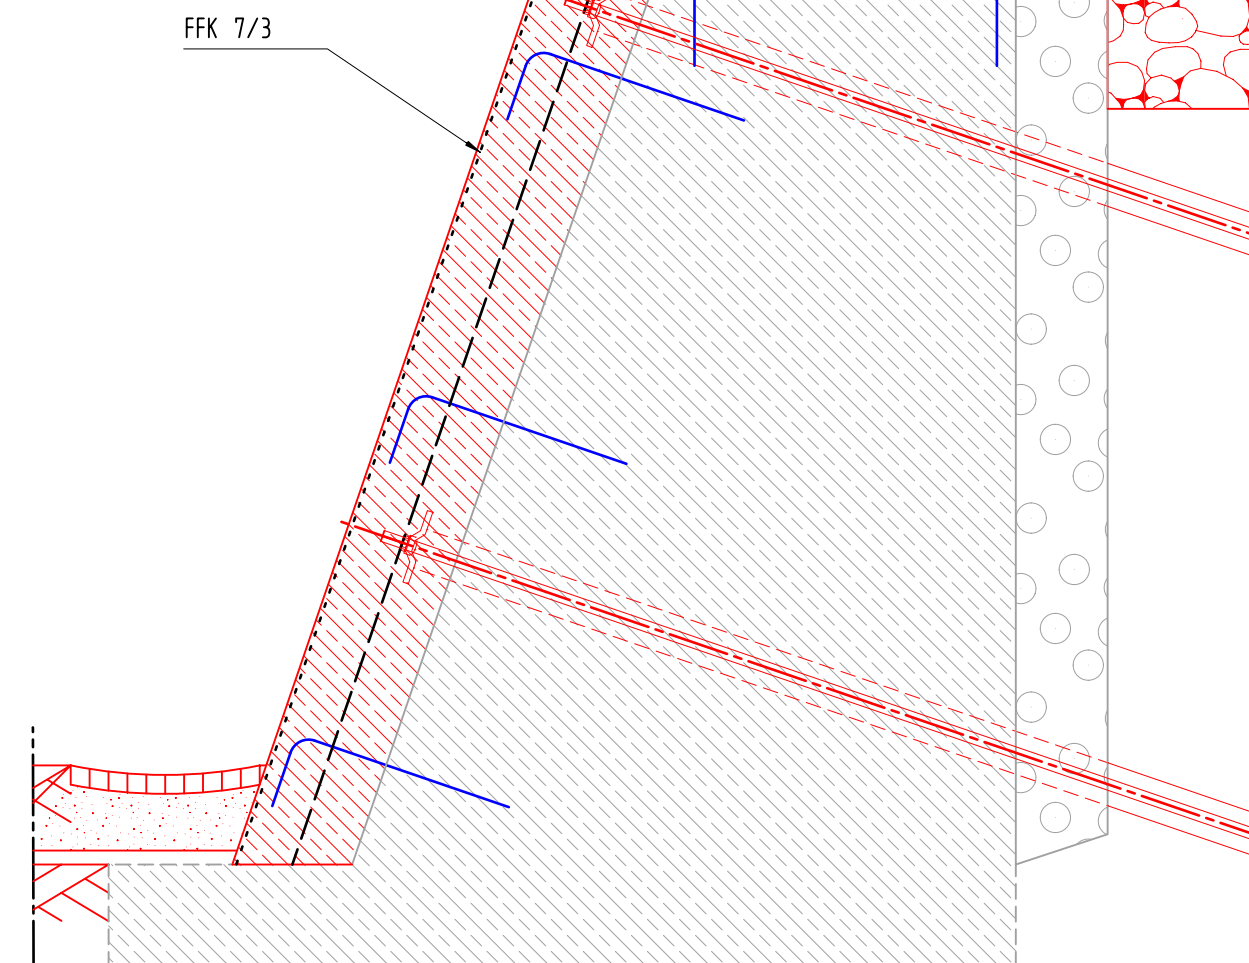


M1:50

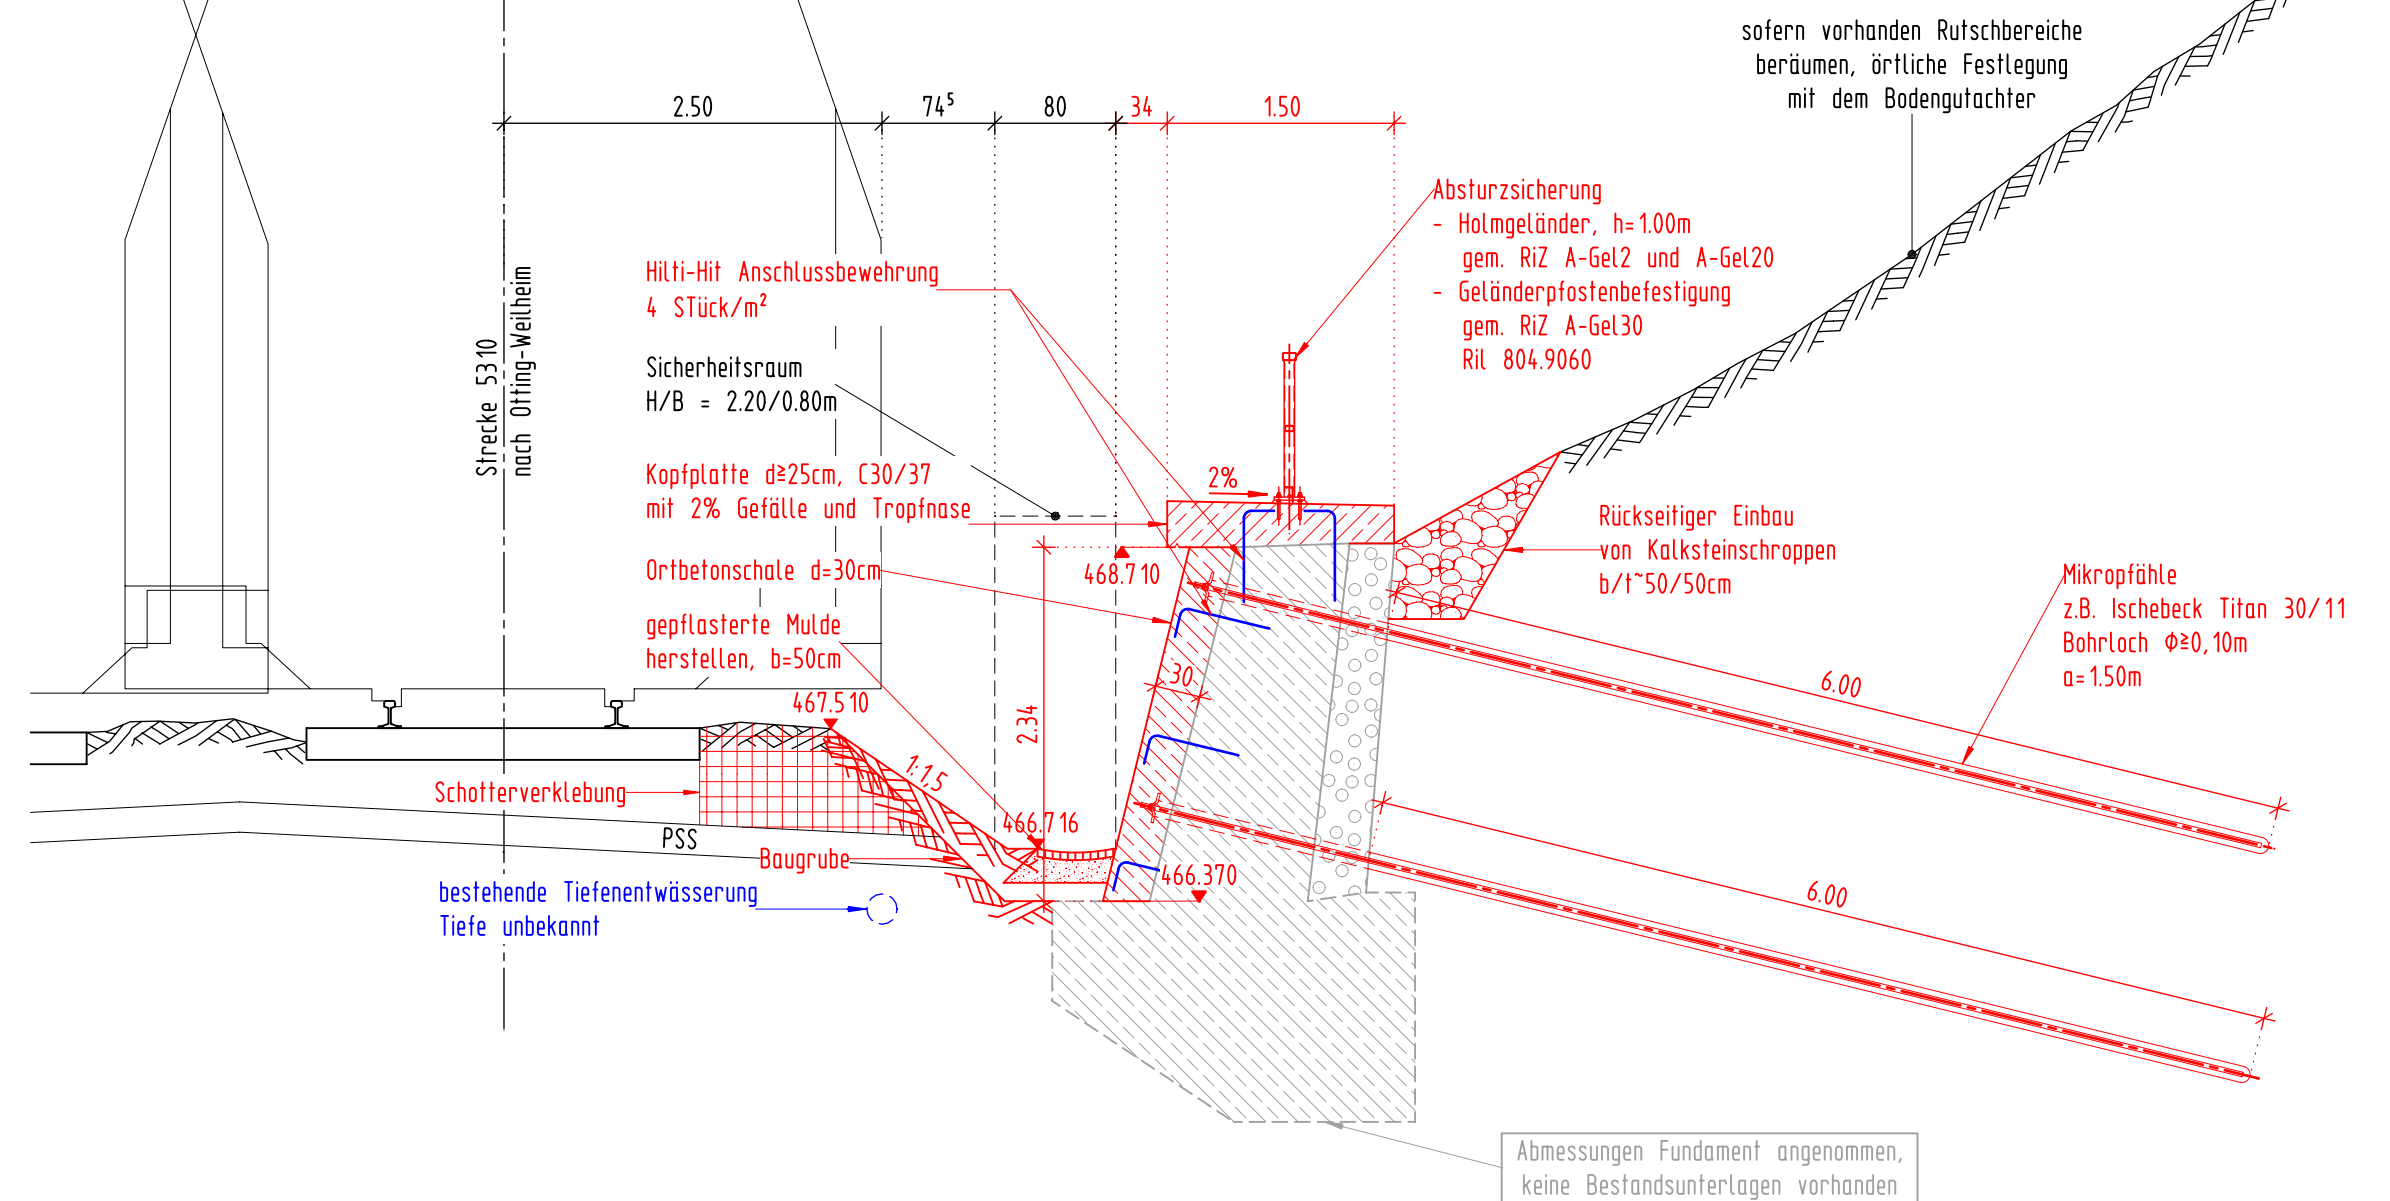


M1:50

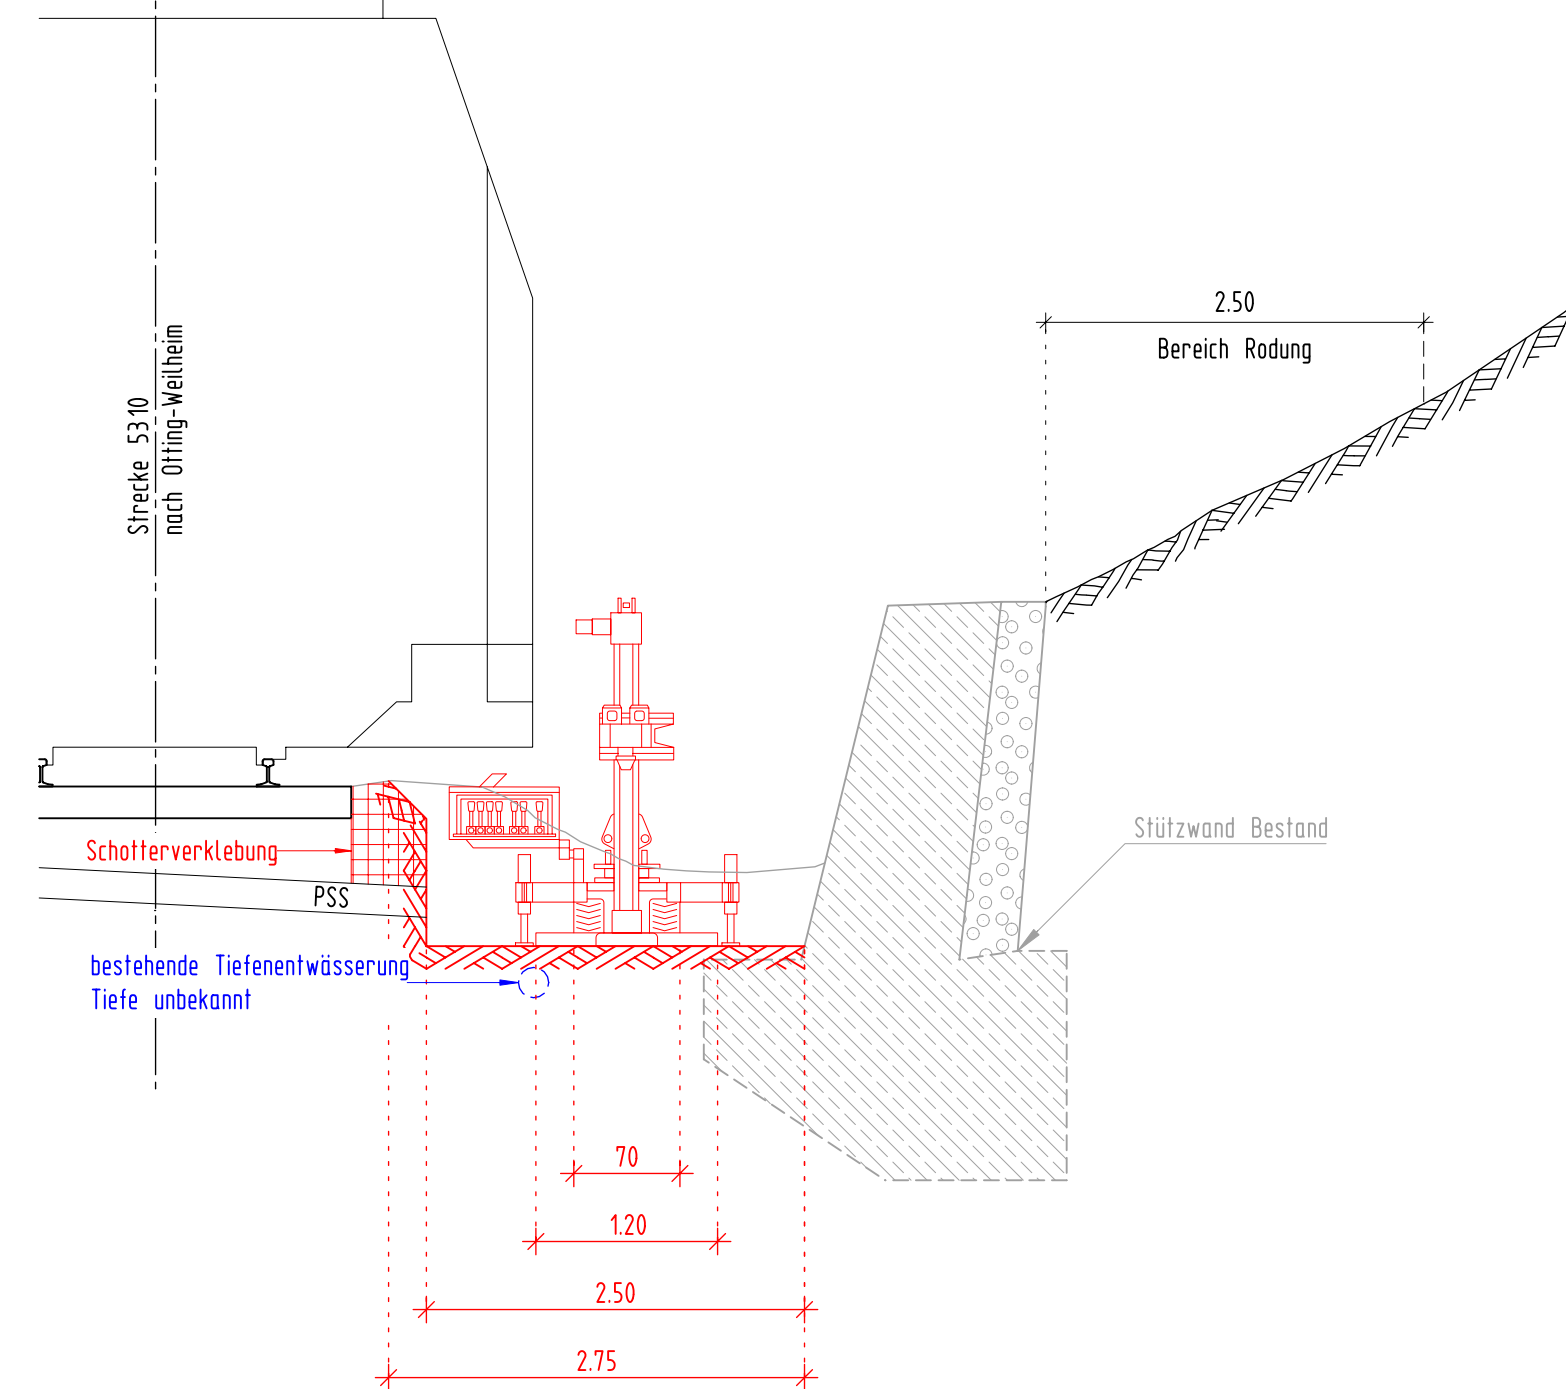



M1:10

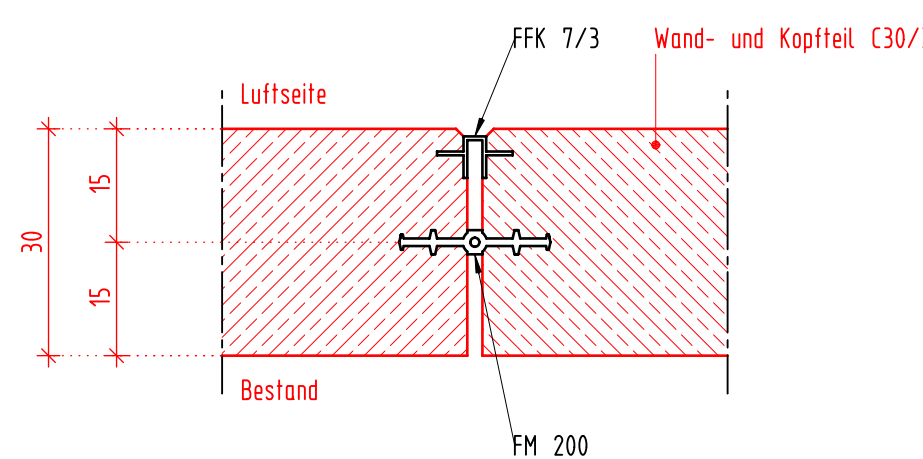

M1·20

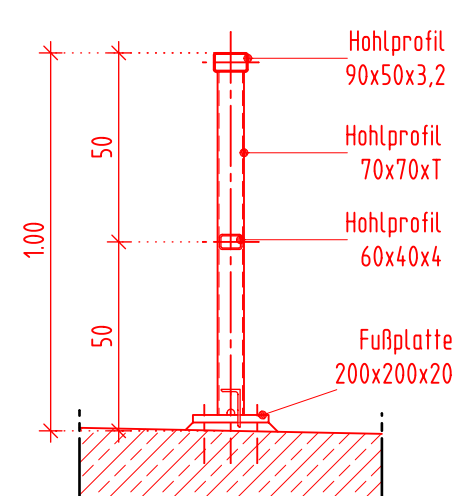

M1.10

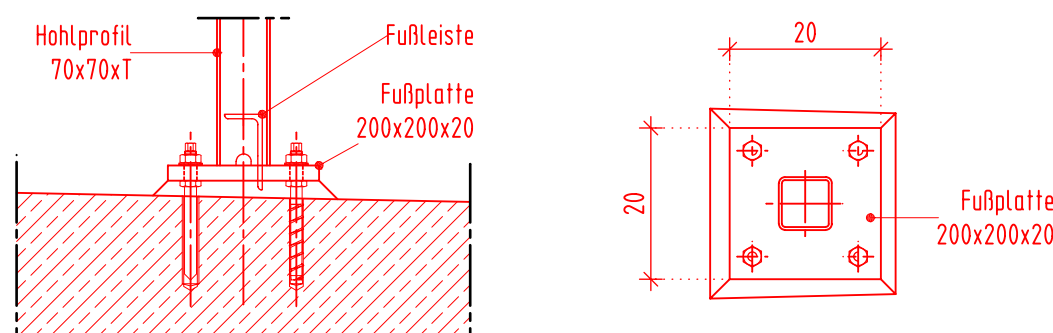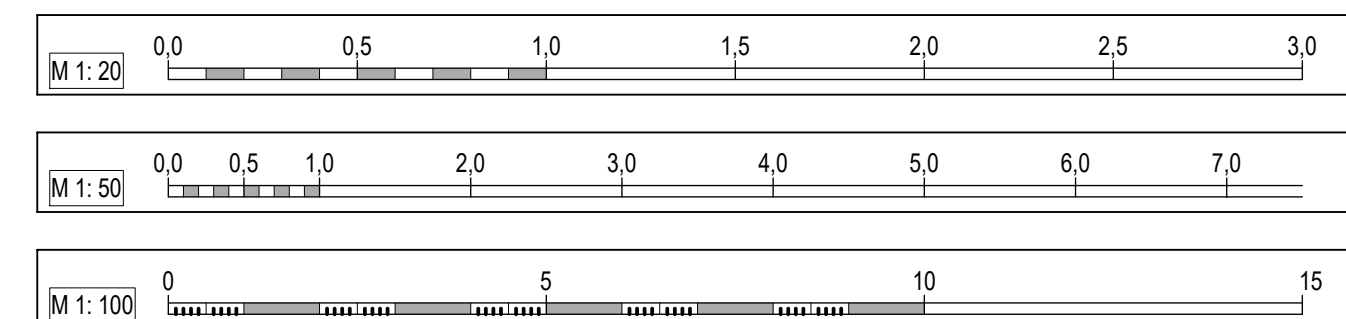

Legende

	Neubau		Bewehrung
	Bestand		DB Grenze
	OLA		Kabel
	50Hz		TK
	best. Tiefenentwässerung		

Anmerkungen eingearbeitet		Scheerer	09.04.2026
Index: Änderungen bzw. Ergänzungen		Name:	Datum:

Prüfvermerke

die Übereinstimmung der Zeichnung mit der Ausführung bestätigt: für den Auftraggeber: _____ Ort, Datum, Name in Druckbuchstaben, Unterschrift für die DB ... _____ Ort, Datum, Name in Druckbuchstaben, Unterschrift Interoperabilität geprüft (benannte Stelle), Name _____ Ort, Datum, Name in Druckbuchstaben, Unterschrift geprüft Qualitätssicherung _____ Ort, Datum, Name in Druckbuchstaben, Unterschrift geprüft Eisenbahn-Bundesamt _____	Freigabe zur _____ Prüfung Ort, Datum, Name in Druckbuchstaben, Unterschrift Prüflingenieur _____ <div style="position: relative; height: 150px;"> NUR ZUR AUSSCHREIBUNG <div style="border: 1px solid red; padding: 5px; width: fit-content; margin: auto;"> DB InfraGO Freigabe der Ausschreibungunterlagen D mit Regelungen durch den BVB Freigabe-Nr.: _____ </div> </div> Ort, Datum, Name in Druckbuchstaben, Unterschrift (BVB) Genehmigung zur Bauausführung _____ Ort, Datum, Name in Druckbuchstaben, Unterschrift
--	---

gleichgestellt mit Präfixexemplaren

Ort, Datum, Name in Druckbuchstaben, Unterschrift Bauherr: DB InfraGO DB InfraGO AG AIM Netz Augsburg IIA-S-N-AUG Viktoriastraße 3 81650 Augsburg Ort, Datum, Unterschrift Lagezische (unnaufständig):	Projektstellung: DB InfraGO DB InfraGO AG Regionalbereich Süd IIA-S-P-P Reichelsstraße 3 80634 München Ort, Datum, Unterschrift	Planung: KB Auftragnehmer (AN): Konstruktionsgruppe Bauen AG Ingenieurbüro für Bauwesen Löffelstraße 44 70579 Stuttgart Stuttgart, 17.11.2025 Ort, Datum, Unterschrift
---	--	---

Projektnummer DB: G.016180403 BIM-Datenocodierung: Planzeichen: <div style="text-align: center;">Entwurfsplanung</div> Höhen- und Koordinatensystem: EPSG: 8934 DB_REF2016 Zone 4 Erweiterungen (Lastmodell): LM71 und SW10, α = 1,21 Entwurfsgeschwindigkeit: 160 km/h Kilometer: 10,440	
--	--

Bauwerksnummer: 5 3 1 0 * 0 1 0 + 4 4 0 * 3 9 3 1 ...	BW-Kennziffer: 3931	Barcode-nummer:
Strecke: 5310 Betriebsstelle Donauwörth - Mündling		

1:100/50/20/10		17.11.2025		Scheerer	
EP	Erstellt	Bernhardt			
	Geprüft	Bernhardt			
	Freigegeben	Bernhardt			
Datum		Name			
de					

Erg. SW km 10.440-10.455 r.d.B

Bauwerksplan

Anlage 3.3.9