


Bauphase 0 (11.01.27-26.02.27)


Vorbereitende Maßnahmen

- Rodungsarbeiten

Grundriss SW km7,750 - km7,791

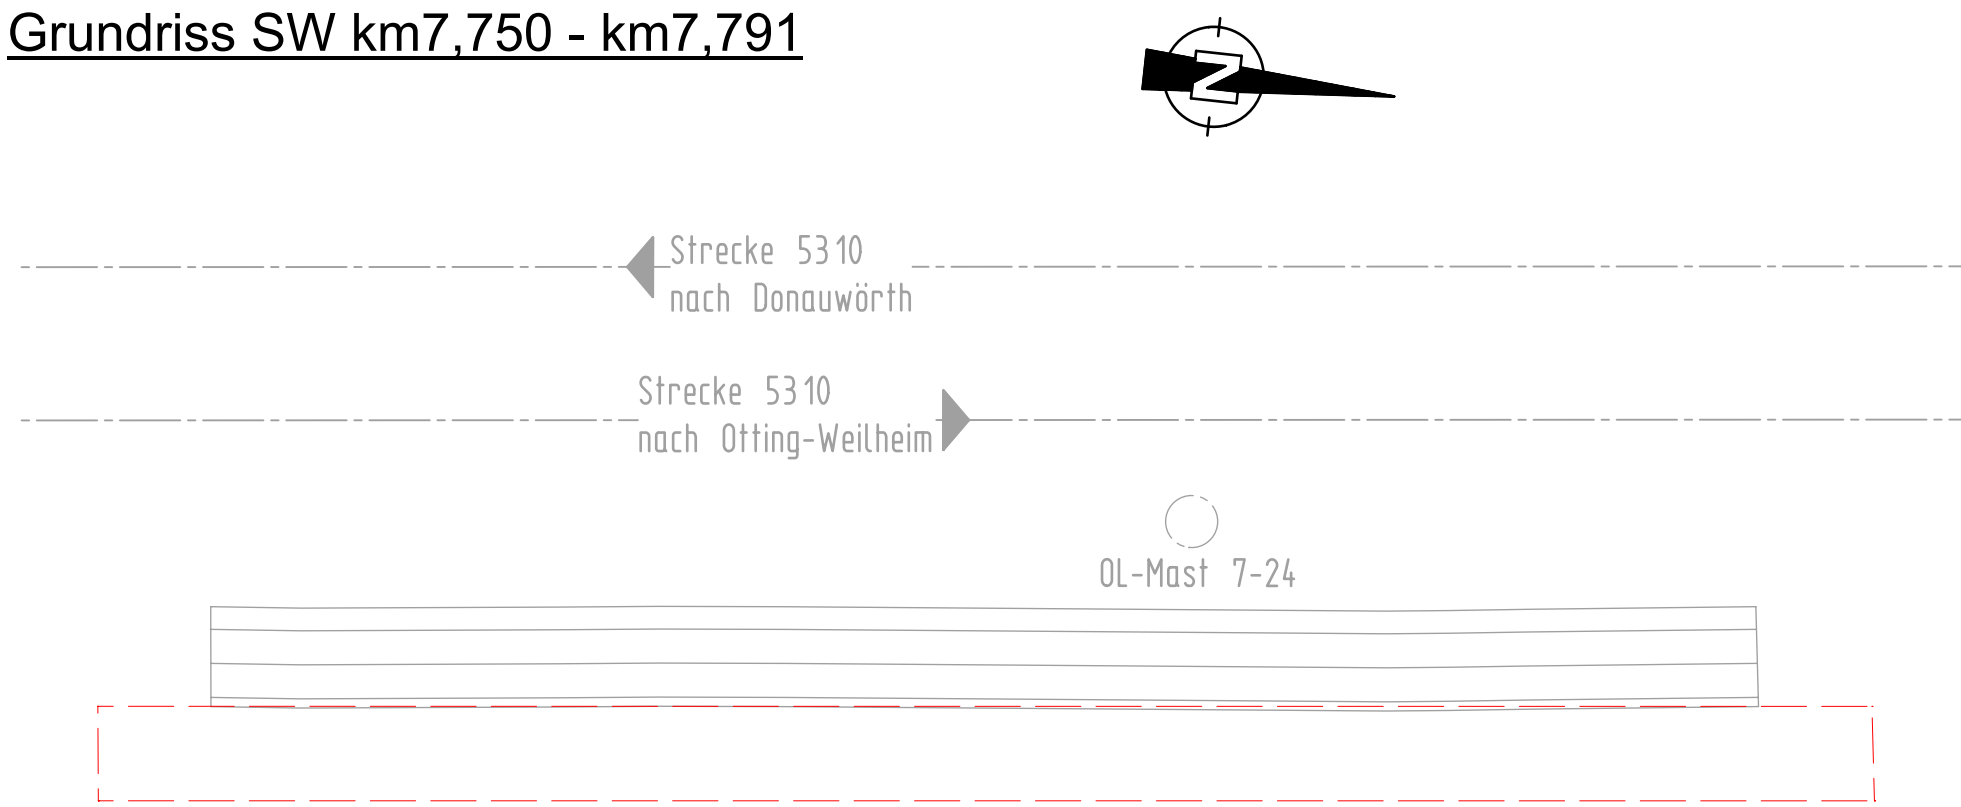

Grundriss SW km10,440 - km10,450

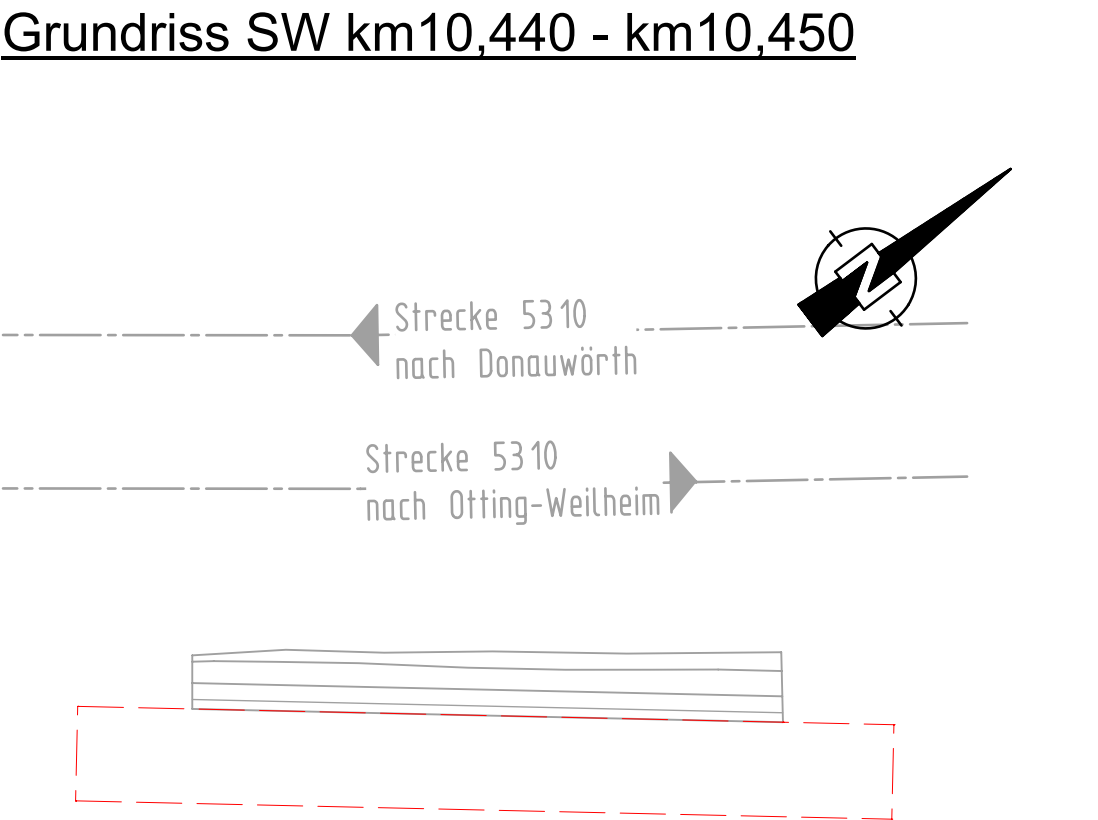

Bauphase 2 (13.08.27 - 14.09.27)


Hauptarbeiten in der Sperrpause

- Schotterverklebung
- Herstellung einer Bohrebene
- Herstellung der Mikropfähle
- Herstellung der Vernadelung
- Schal- und Bewehrungsarbeiten der Ortbetonvorsatzwand
- Schal- und Betonierarbeiten der Kopfplatten
- Ausbauarbeiten (Mulde, Kalksteinschroppen, Geländermontage)

Sperrzeiten:

- Nachtsperrpausen (22:00 Uhr - 05:59 Uhr):
13.08.27 - 14.08.27 / 14.08.27 - 15.08.27 / 15.08.27 - 16.08.27
- Eingleisige Sperrung (22:00 Uhr -22:00 Uhr):
16.08.27 - 13.09.27
- Totalsperrung (22:00 Uhr - 05:59 Uhr):
13.09.27 - 14.09.27

Regelquerschnitt

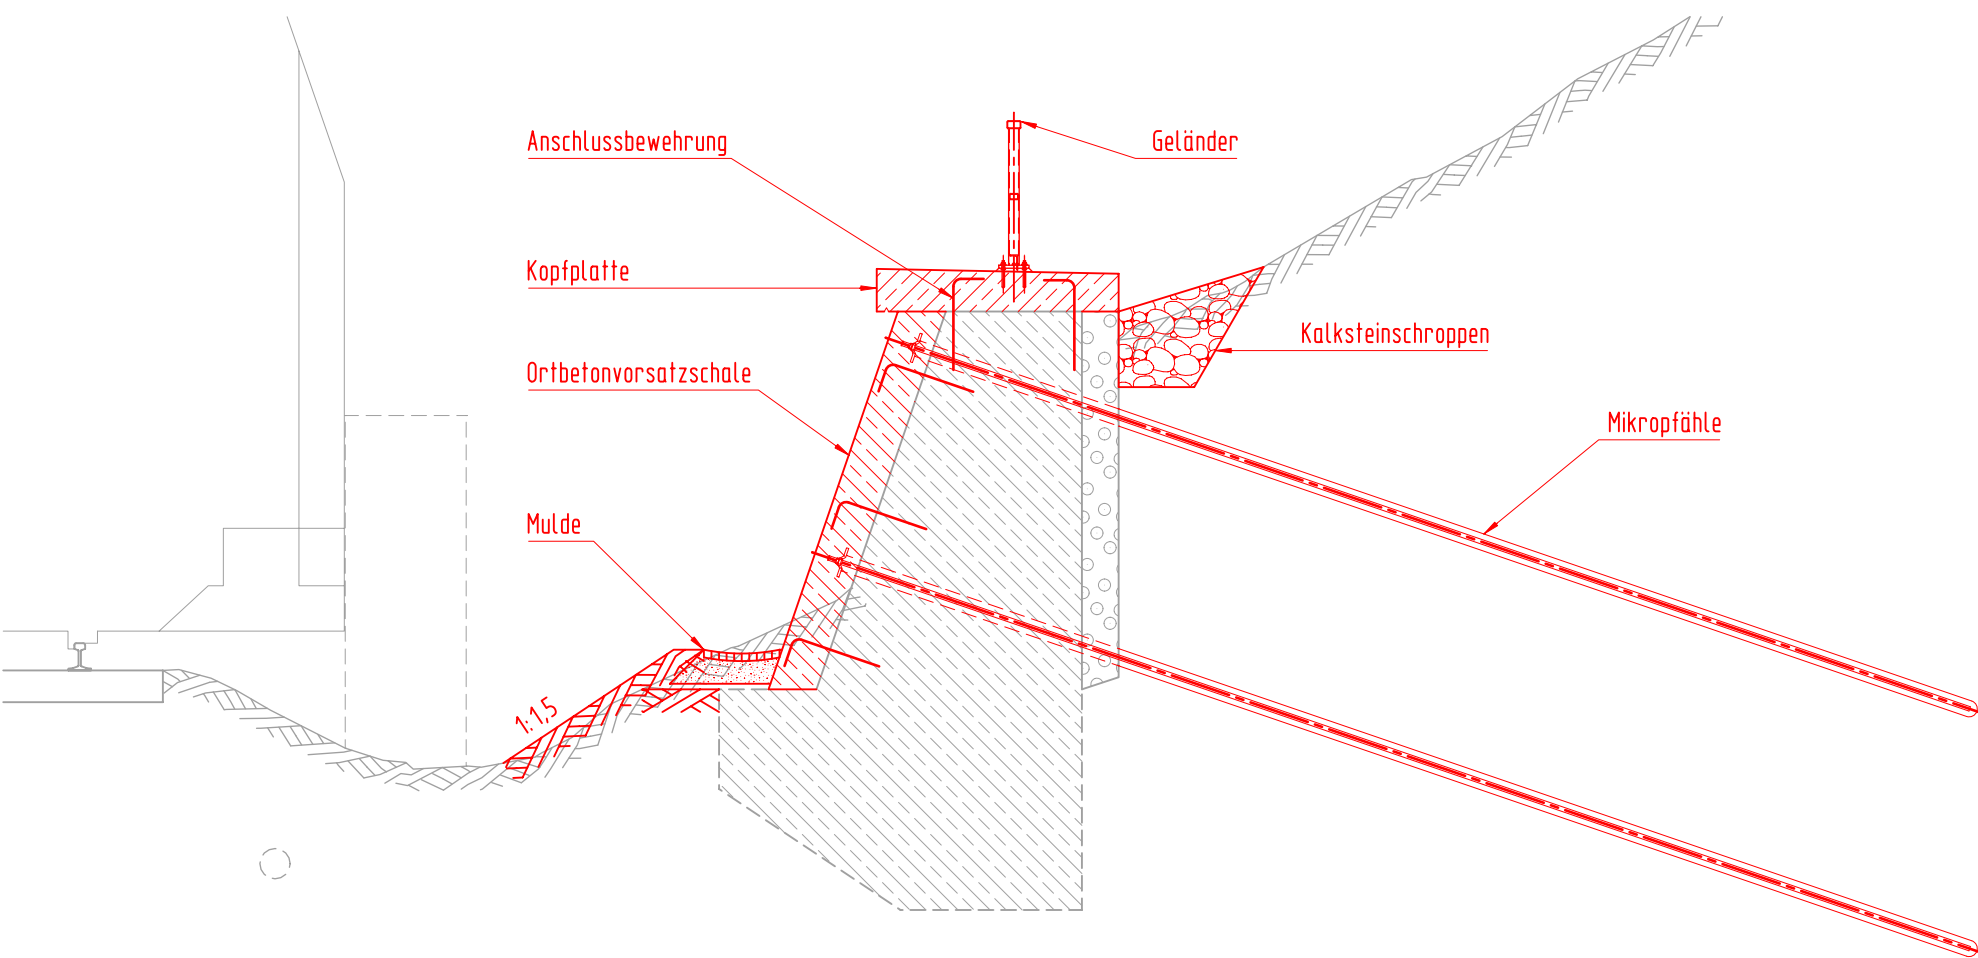


Bauphase 1 (26.07.27 - 12.08.27)

Vorbereitende Maßnahmen

- Baustelleneinrichtung herstellen
- Vorbereitende Erdarbeiten
- Ausgleichsmaßnahmen
- Reinigen der Oberflächen

Regelquerschnitt



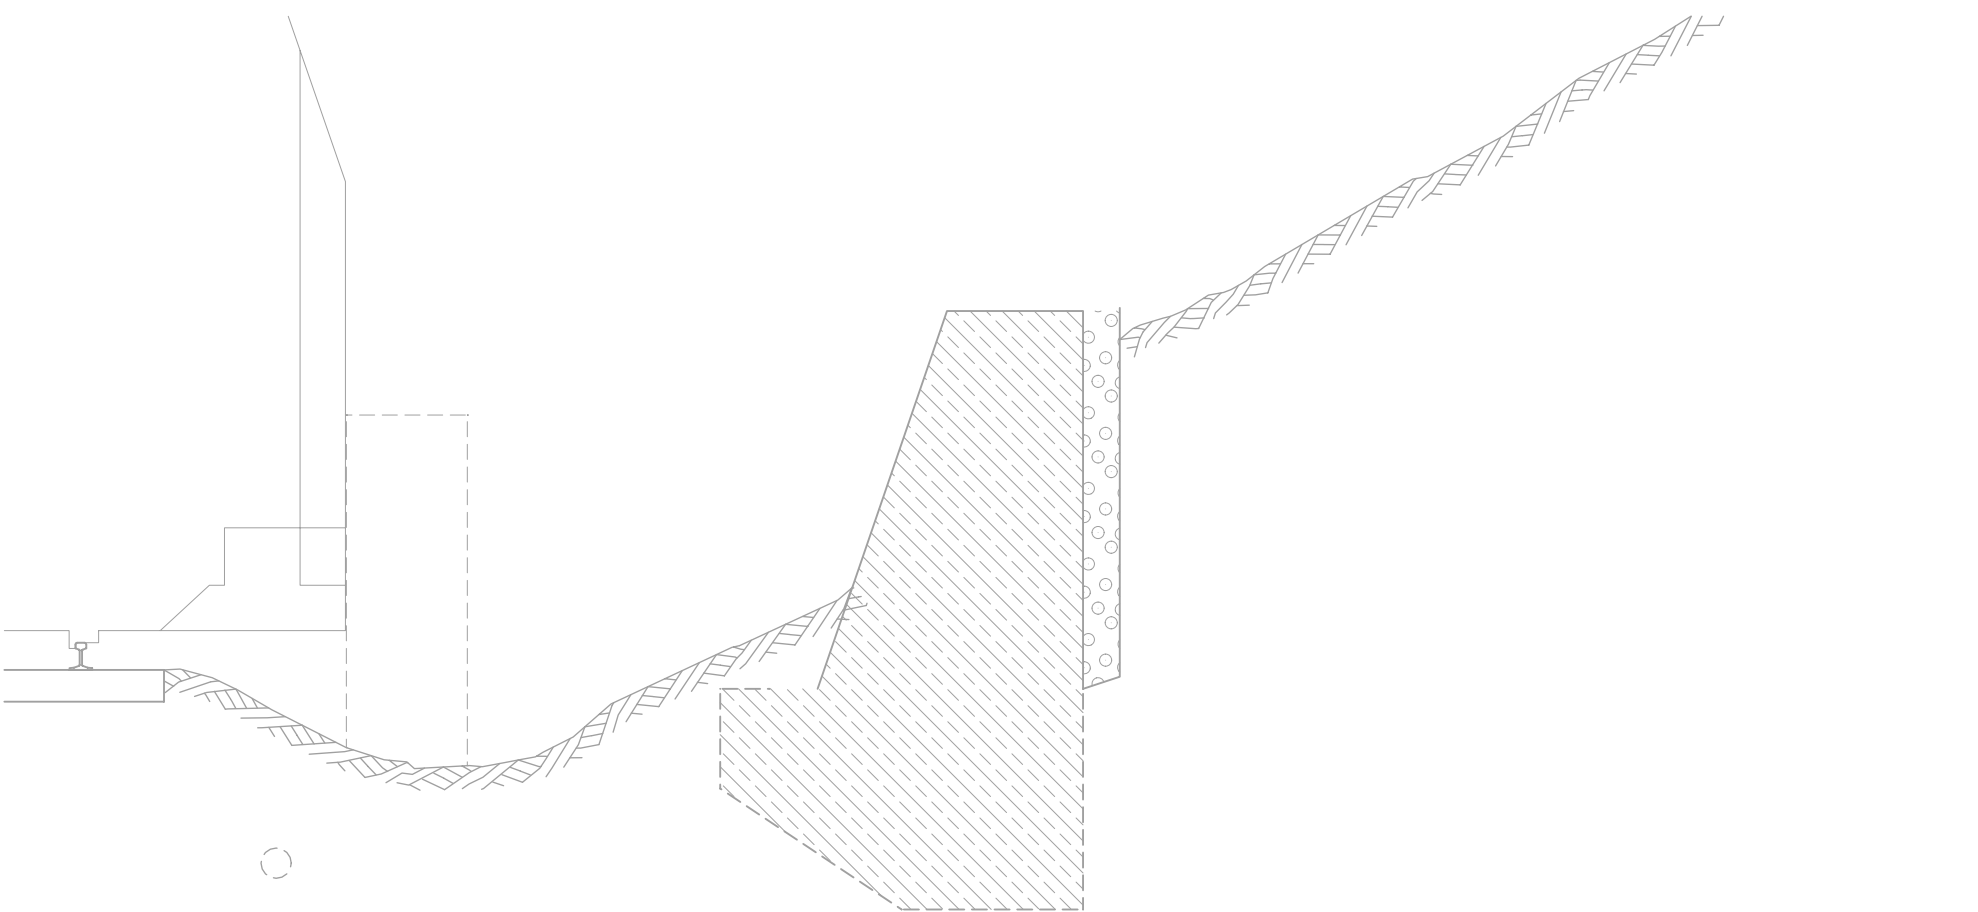


Bauphase 3 (15.09.27 - 20.09.27)

Räumen der Baustelle

- Wiederherstellung der BE-Flächen
- Geländebearbeitung
- Grünarbeiten

Regelquerschnitt

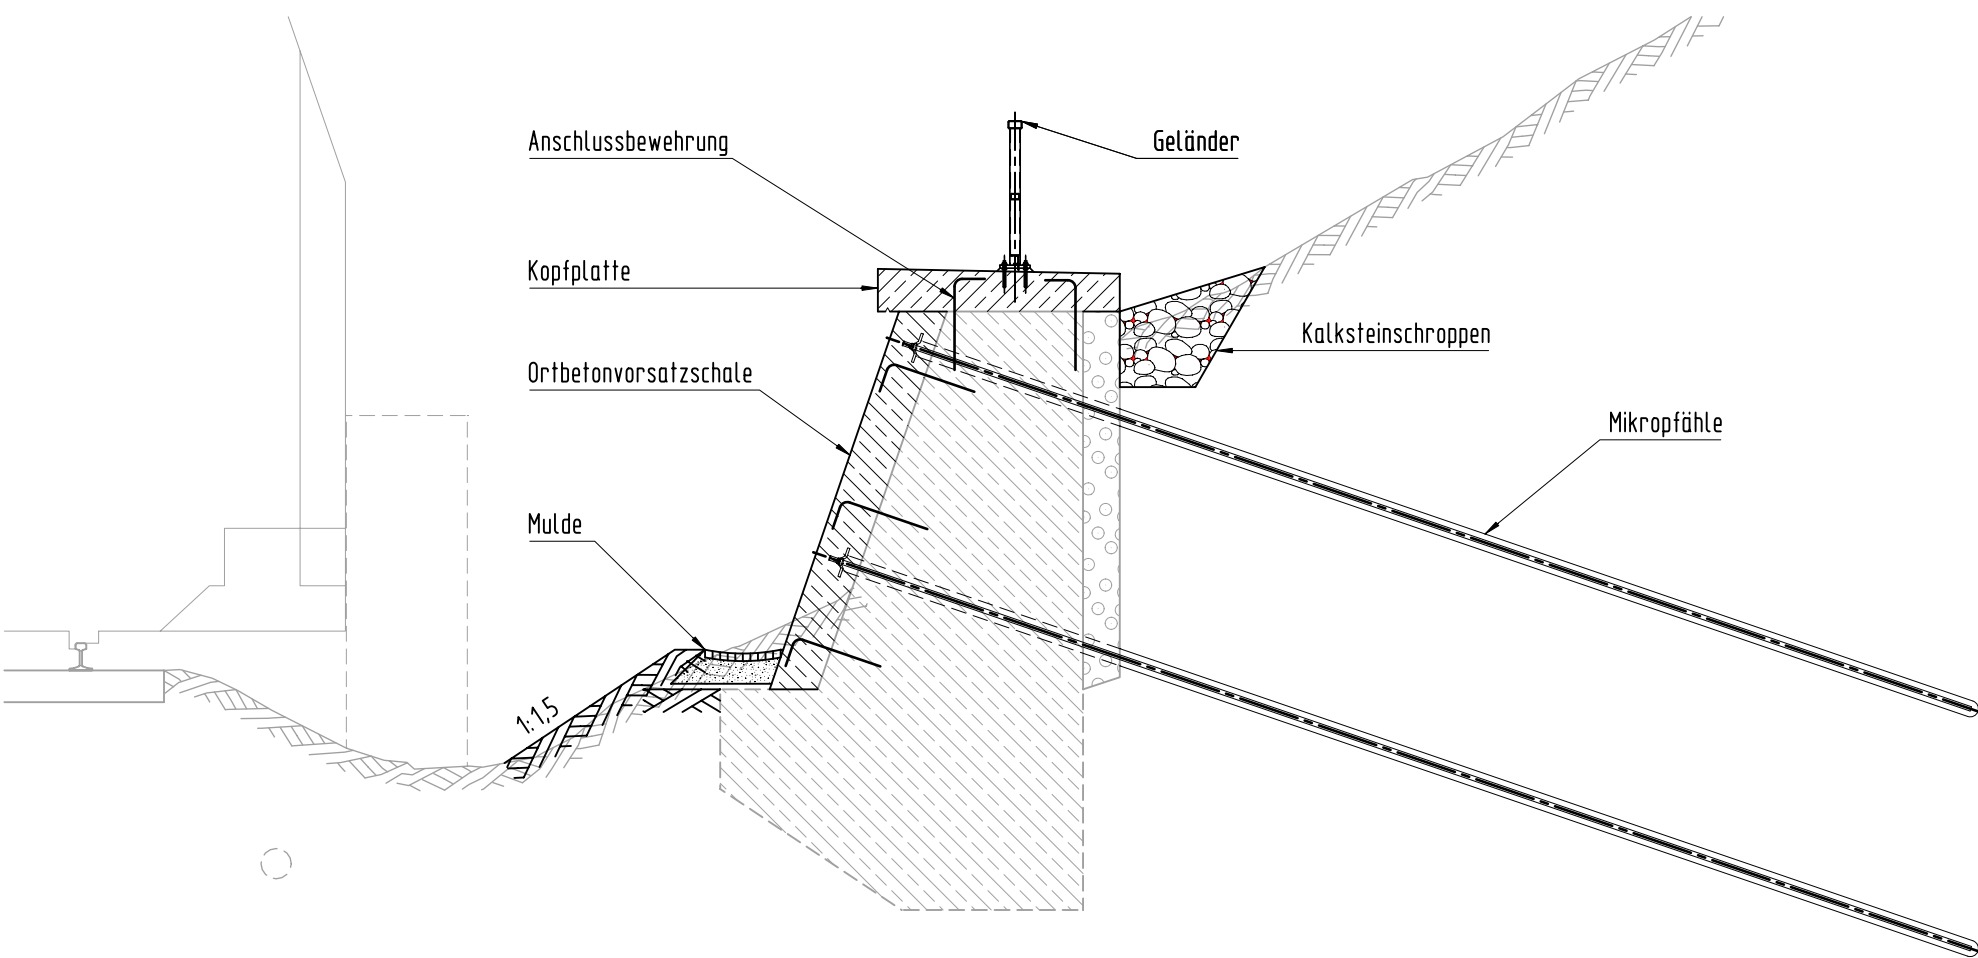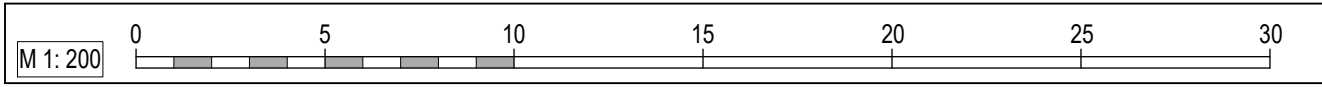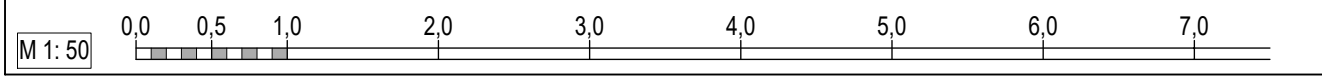

Die genaue Lage aller Leitungen/Kabel ist durch Ortung und Suchschachtung vor Beginn aller Arbeiten zu ermitteln.

Endgültige Abmessungen nach statischen, konstruktiven und wirtschaftlichen Erfordernissen.

Legende

- aktuelle Arbeiten in Bauphasen
- ausgeführte Arbeiten
- Bestand
- Rodungsarbeiten

a	Anmerkungen eingearbeitet	Scheerer	09.04.2026
Index:	Änderungen bzw. Ergänzungen	Name:	Datum:
Prüfvermerke			
die Übereinstimmung der Zeichnung mit der Ausführung bestätigt:		Freigabe zur Prüfung	
für den Auftragnehmer: Ort, Datum, Name in Druckbuchstaben, Unterschrift		Ort, Datum, Name in Druckbuchstaben, Unterschrift Prüfingenieur	
für die DB ... Ort, Datum, Name in Druckbuchstaben, Unterschrift			
Interoperabilität geprüft (benannte Stelle), Name			
Ort, Datum, Name in Druckbuchstaben, Unterschrift geprüft			
Qualitätssicherung			
Ort, Datum, Name in Druckbuchstaben, Unterschrift Eisenbahn-Bundesamt			
		NUR ZUR AUSSCHREIBUNG	
		DB InfraGO Freigabe der Ausführungsunterlagen mit Regelungen durch den BVB Freigabe-Nr.:	
gleichgestellt mit Proflexemplaren		Ort, Datum, Name in Druckbuchstaben, Unterschrift (BVB) Genehmigung zur Bauausführung	
Ort, Datum, Name in Druckbuchstaben, Unterschrift		Ort, Datum, Name in Druckbuchstaben, Unterschrift	
Bauherr: DB InfraGO AG AIM Netz Augsburg I/A-S-N-AUG Viktoriastraße 3 86150 Augsburg		Projektleitung: DB InfraGO AG Regionalbereich Süd I/A-S-P-P Richterstraße 3 80634 München	
Ort, Datum, Unterschrift		Ort, Datum, Unterschrift	
Lageskizze (unmaßstäblich): Ebermengen Wörnitzstein Donauwörth		Planung: KONSTRUKTIONSGRUPPE BAUEN AG Ingenieurbüro für Bauwesen Loffelstraße 44 70597 Stuttgart Stuttgart, 19.02.2026 Ort, Datum, Unterschrift	
Projektnummer DB: G.016180924		BIM-Datencodierung:	
Planzeichen:		Planart: Entwurfsplanung	
Höhen- und Koordinatensystem: EPSG 9934 / DB_REF2016 Zone 4		Einwirkungen (Lastmodell): LM71 und SW10, α = 1,21	
Entwurfsgeschwindigkeit: 160 km/h		Kilometer: 7,750/10,440	
Bauwerksnummer: 5 3 1 0 * 0 2 3 * 4 0 0 * 3 9 3 1 1 ...		BW-Kennziffer: 3931	
Barcodenummer:			
Strecke: 5310		Betriebsstelle Otting-Weilheim - Treuchtlingen	
1:200/50		Erstellt: 19.02.2026 Geprüft: 19.02.2026 Freigegeben: 19.02.2026	
EP		Datum: de Name: Scheerer Bernhardt	
		Erng. SW km7,700 und km10,440	
		3.4.2	