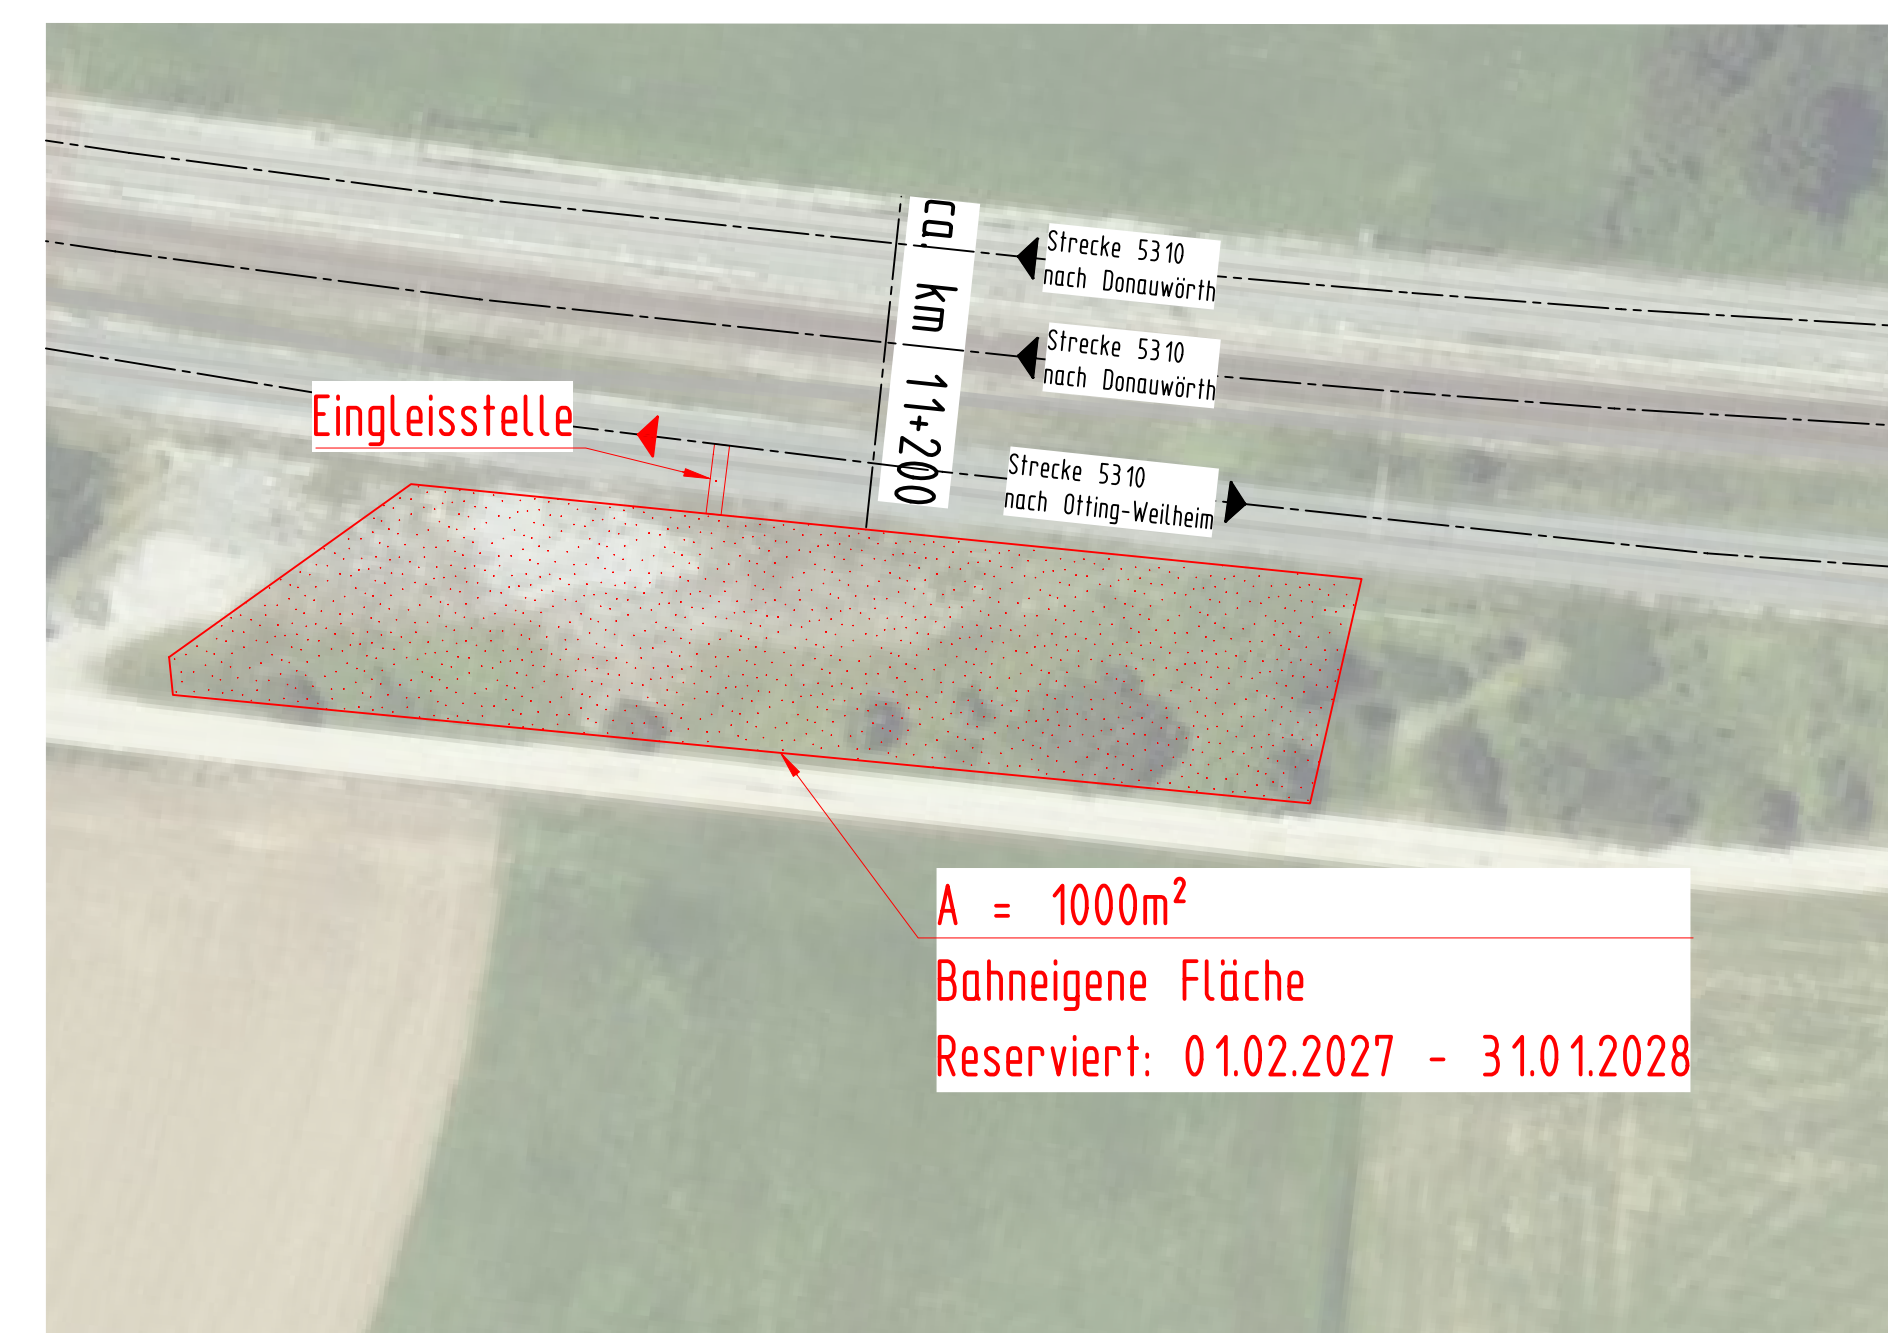


Legende

	Neubau		BE-Fläche
	Bestand		Baustraße
			Aufstandsfläche Bohrgerät

a	Anmerkungen eingearbeitet	Schreier		20.04.2026
Index:	Änderungen bzw. Ergänzungen	Name:		Datum:

Prüfvermerke

die Übereinstimmung der Zeichnung mit der Ausführung bestätigt:

für den Auftragnehmer: Ort, Datum, Name in Druckbuchstaben, Unterschrift

für die DB ... Ort, Datum, Name in Druckbuchstaben, Unterschrift

Interoperabilität geprüft (benannte Stelle), Name

Ort, Datum, Name in Druckbuchstaben, Unterschrift geprüft

Qualitätsbescheinigung

Ort, Datum, Name in Druckbuchstaben, Unterschrift geprüft

Eisenbahn-Bundesamt

Freigebe zur Prüfung

Ort, Datum, Name in Druckbuchstaben, Unterschrift
Prüfungsweg

NUR ZUR AUSSCHREIBUNG

DB InfraGO

Freigebe der Ausführungunterlagen
[] mit Regelungen durch den BVB
Freigebezeit:

DB InfraGO

Freigebe der Ausführungunterlagen
[] mit Regelungen durch den BVB
Freigebezeit:

Ort, Datum, Name in Druckbuchstaben, Unterschrift (BVB)

Genehmigung zur Bauausführung

gleichgestellt mit Proflexemplaren

Ort, Datum, Name in Druckbuchstaben, Unterschrift

Bauherr: **DB InfraGO**

DB InfraGO AG
AEM Netz Augsburg
U/A-N-NAUG
Viktoriastraße 3
80750 Augsburg

Ort, Datum, Unterschrift

Lagezettel (urn:nbn:de:bsb:dbf001-10464-p0001-7-791)

Planung: **DB**

Auftragnehmer (AN)

Konstruktionsgruppe Bauen AG
Ingenieurbüro für Bauwesen
Löffelstraße 44
70597 Stuttgart

Sutgert, 18.02.2026

Ort, Datum, Unterschrift

Projektnummer DB
G 01618043/3 + G 016180924
BIM-Datenmodellierung

Planzahlen:

Plan: **Entwurfsplanung**

Höhen- und Koordinatensystem
EPSG 9904 / DB_REF2016 Zone 4
Entwürfen (Lastmodel)
LM71 und SW10, α = 1,21

Entwurfsgeschwindigkeit: 160 km/h

Kilometer: 7.750, 10.440, 23.400

Bauwerksnummer
5|3|1|0||0|0|7|*||7|5|0|*||3|9|3|1|...|

Strecke: **5310**

Streckenabschnitte
Betriebsstelle Donaauw - Mündung / Betriebsstelle Oting-Weilheim - Treutzingen

1:500 Entfall 19.02.2026 Schreier

EP geprüft 19.02.2026 Bernhard

Freigegeben 19.02.2026 Bernhard

BW-Kennziffer: **3931**

Barcode nummer:

Datum Name

de

Eng. Stützband Strecke 5310

BE-Plan

3.4.3