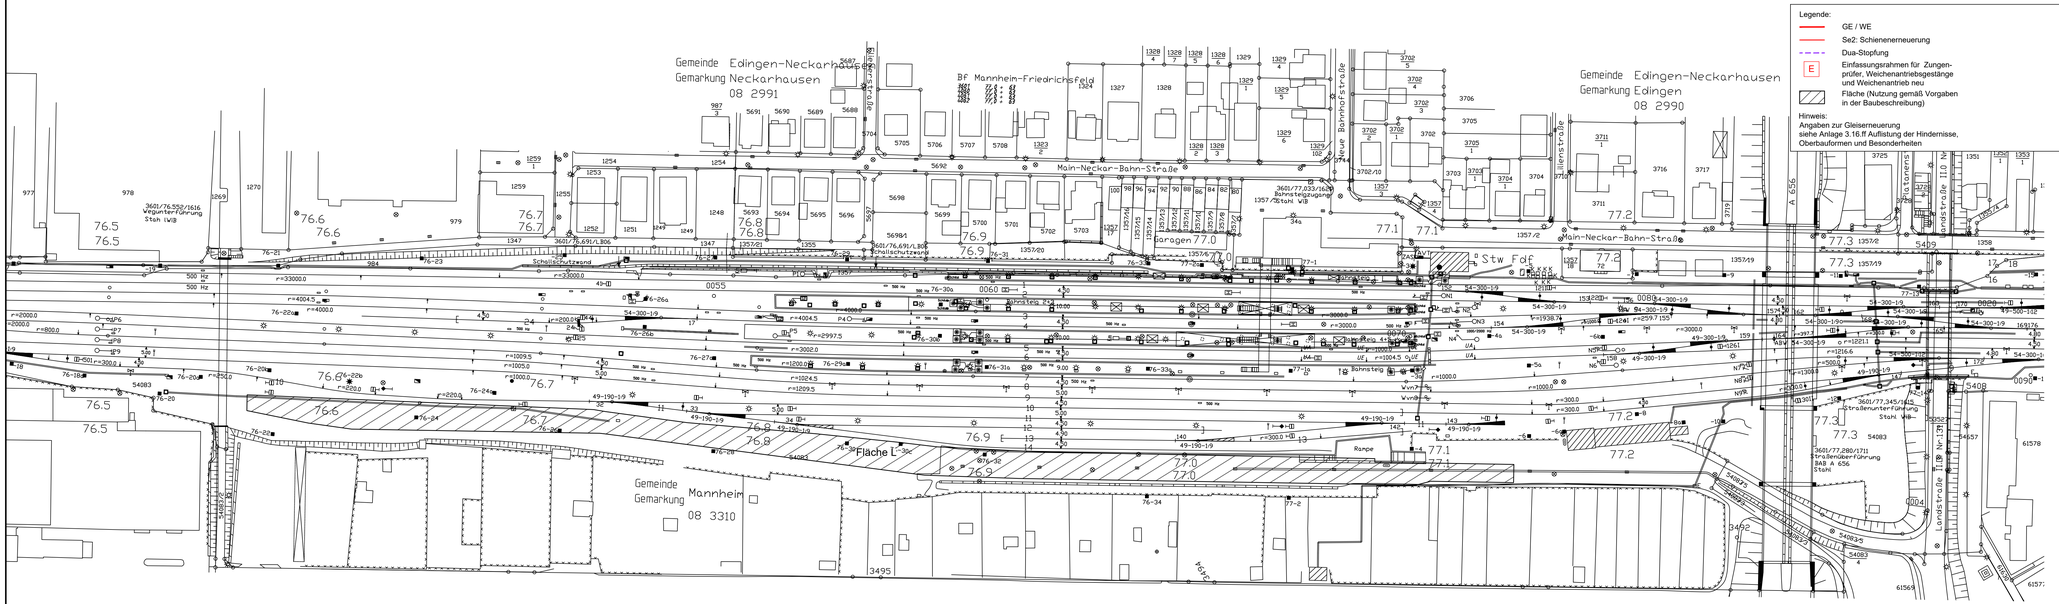

Anlage 3.3.3.03

Hinweis zum Planinhalt:

Einbauhindernisse wie Oberleitungsmaste, Beleuchtungsmaste, Signale, Kabelschächte, Kabelkanäle, Einfassungen, Fundamente, Entwässerungsanlagen, Leitungen jeglicher Art usw. sind vom AN vor Ort zu erkunden.

Die Darstellung der Einbauhindernisse im Lageplan erhebt keinen Anspruch auf Vollständigkeit.

Gilt nur für die Ausschreibung

Zur Ausführung freigegeben:

DB InfraGo AG
Regionalbereich Südwest
Schwarzwaldstraße 86
76137 Karlsruhe
Projektbeteiligung V.IW-SW-P 32

Datum / Unterschrift: .....

Nr.	Änderungen bzw. Ergänzungen	Tag

Planverfasser:

OBERMEYER

Obermeyer GmbH & Co. KG
76227 Karlsruhe
Zur Gießerei 18
Tel. 0721/9802-0

Datum / Unterschrift: .....

	Datum	Name
gez.	06/2026	AGV
bearb.	06/2026	GAL
gepr.	06/2026	AUT
Projekt Nr.	29809	
Maßstab:	1:1000	
Ersatz für:		
Ursprung:		

DB

Projektleiter :
DB InfraGo AG
Regionalbereich Südwest
Regionales Projektmanagement
Projektbeteiligung IV.IW-SW-P 321
Karlsruhe, den .....

Oberbauerneuerung
27 Graben-Neudorf

Lageplan Bauleistungen
Bf Mannheim-Friedrichsfeld
Fläche M

M:\29809\3-CAD\2027\10-LP\PE5L004-.DWG

erzeugt mit ProV®