



Regelquerschnitt 09

ca. km 9,4+340,00
gültig von km 9,4+348,04 bis km 9,4+430,00
Geotextil Gleis 3 bis km 9,4+360,00 und ab 9,4+425,00

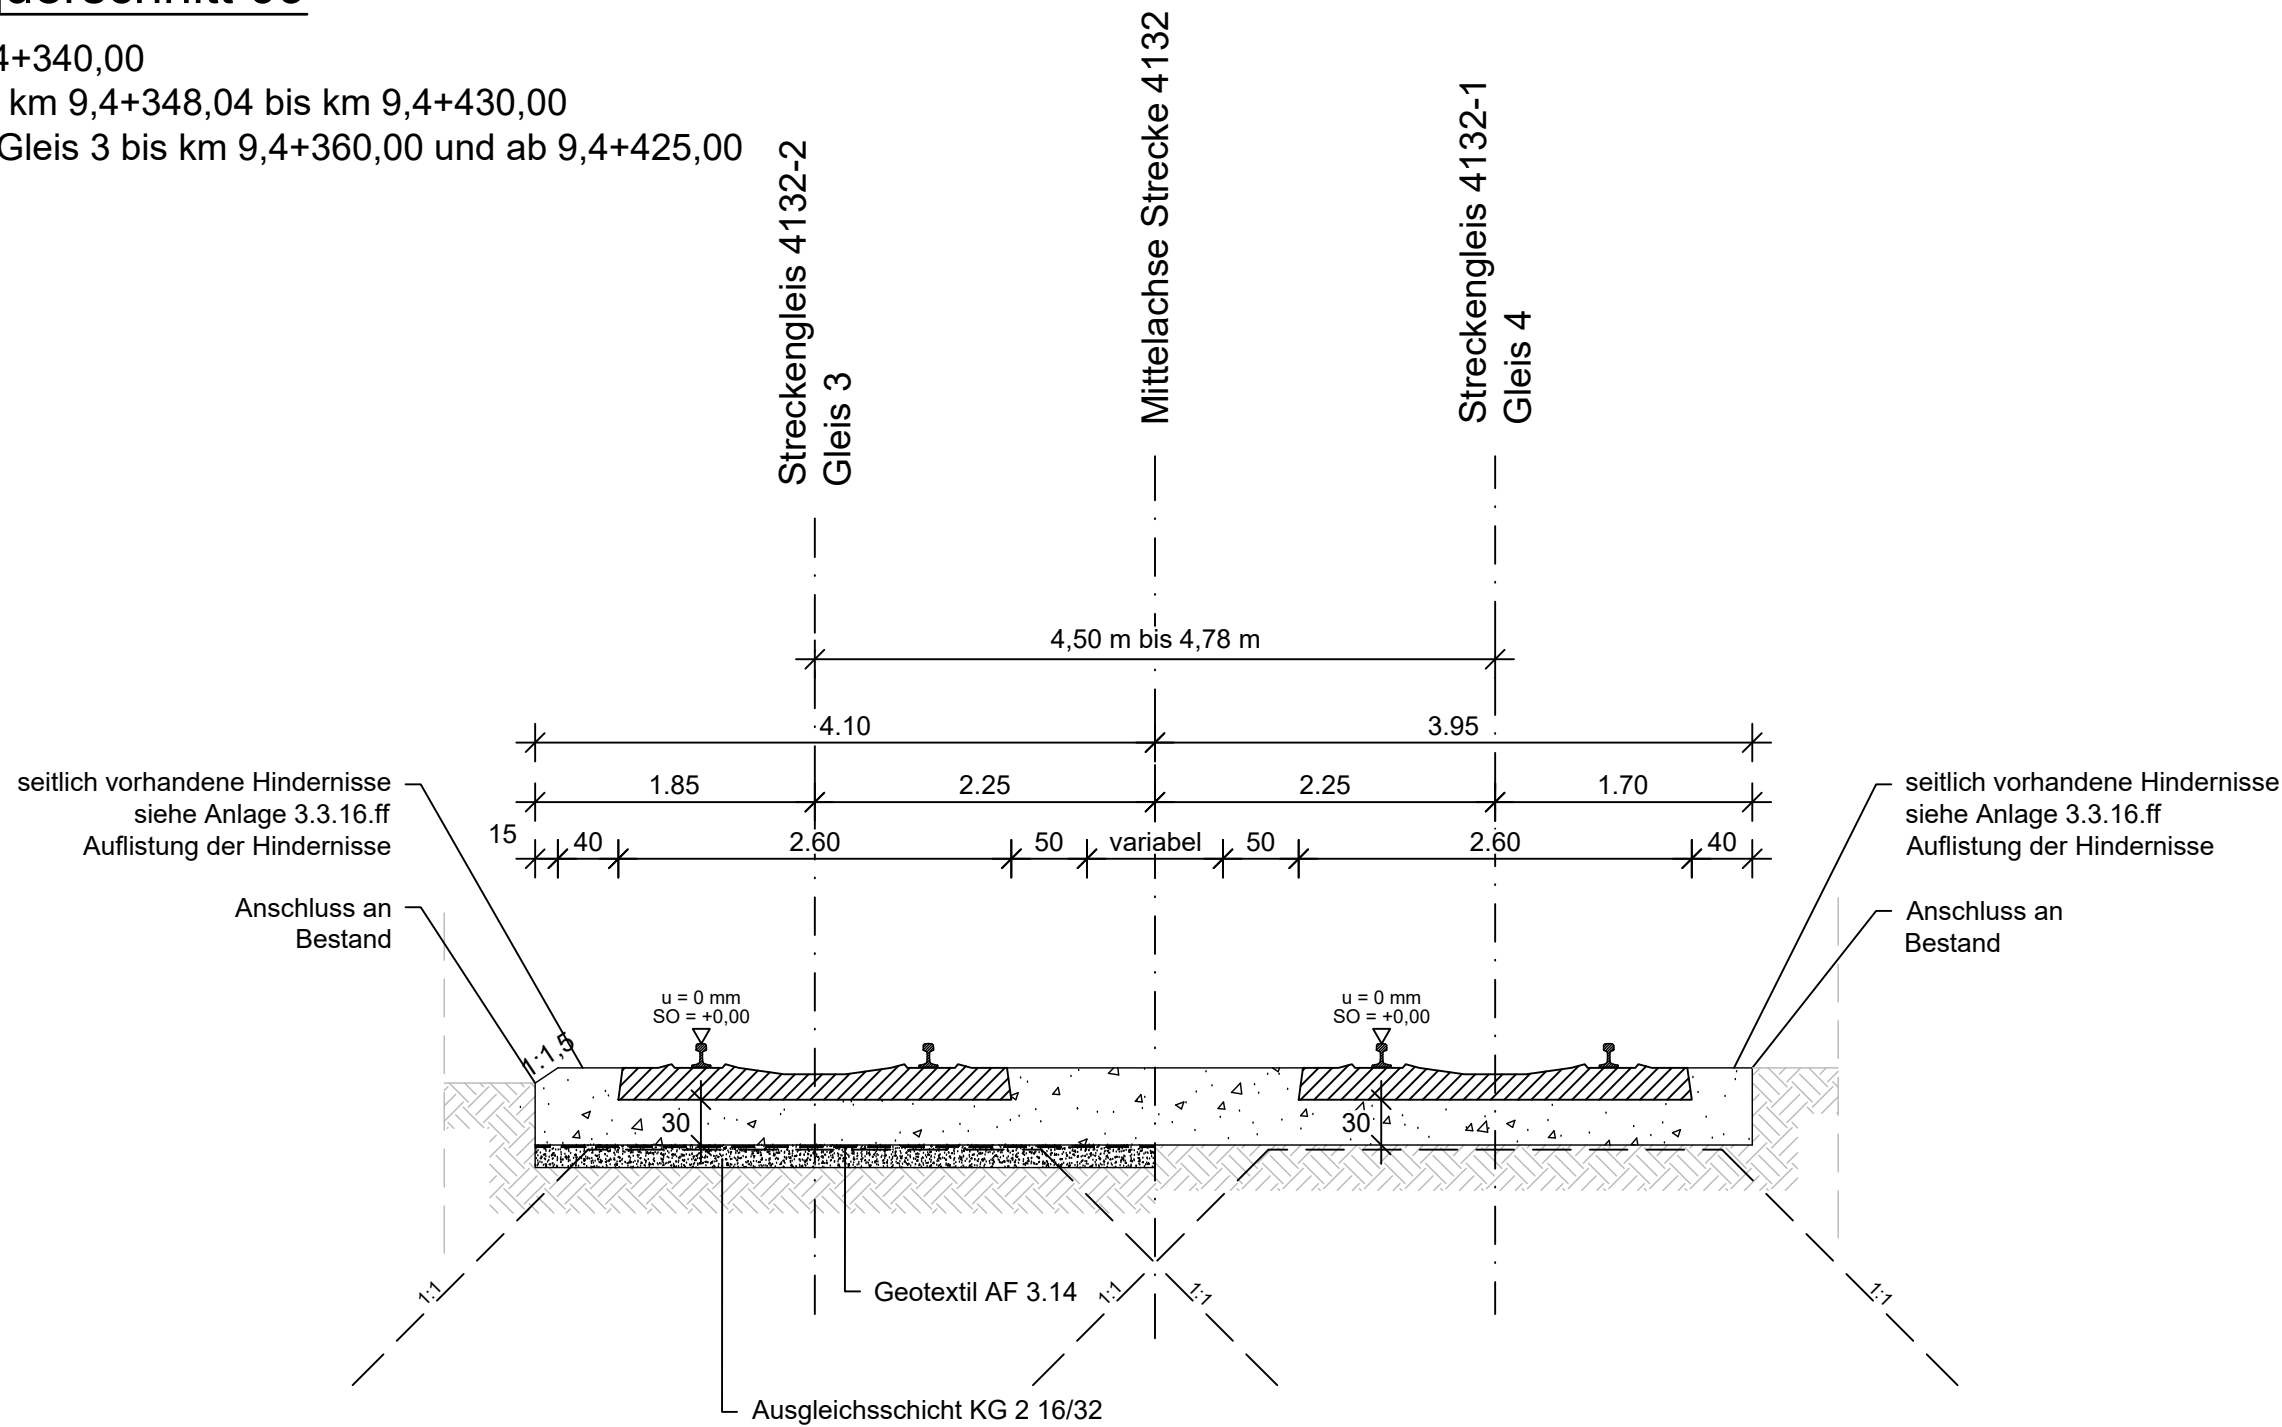


Regelquerschnitt 11

ca. km 9,4+650,00
gültig von km 9,4+597,17 bis km 9,4+703,32

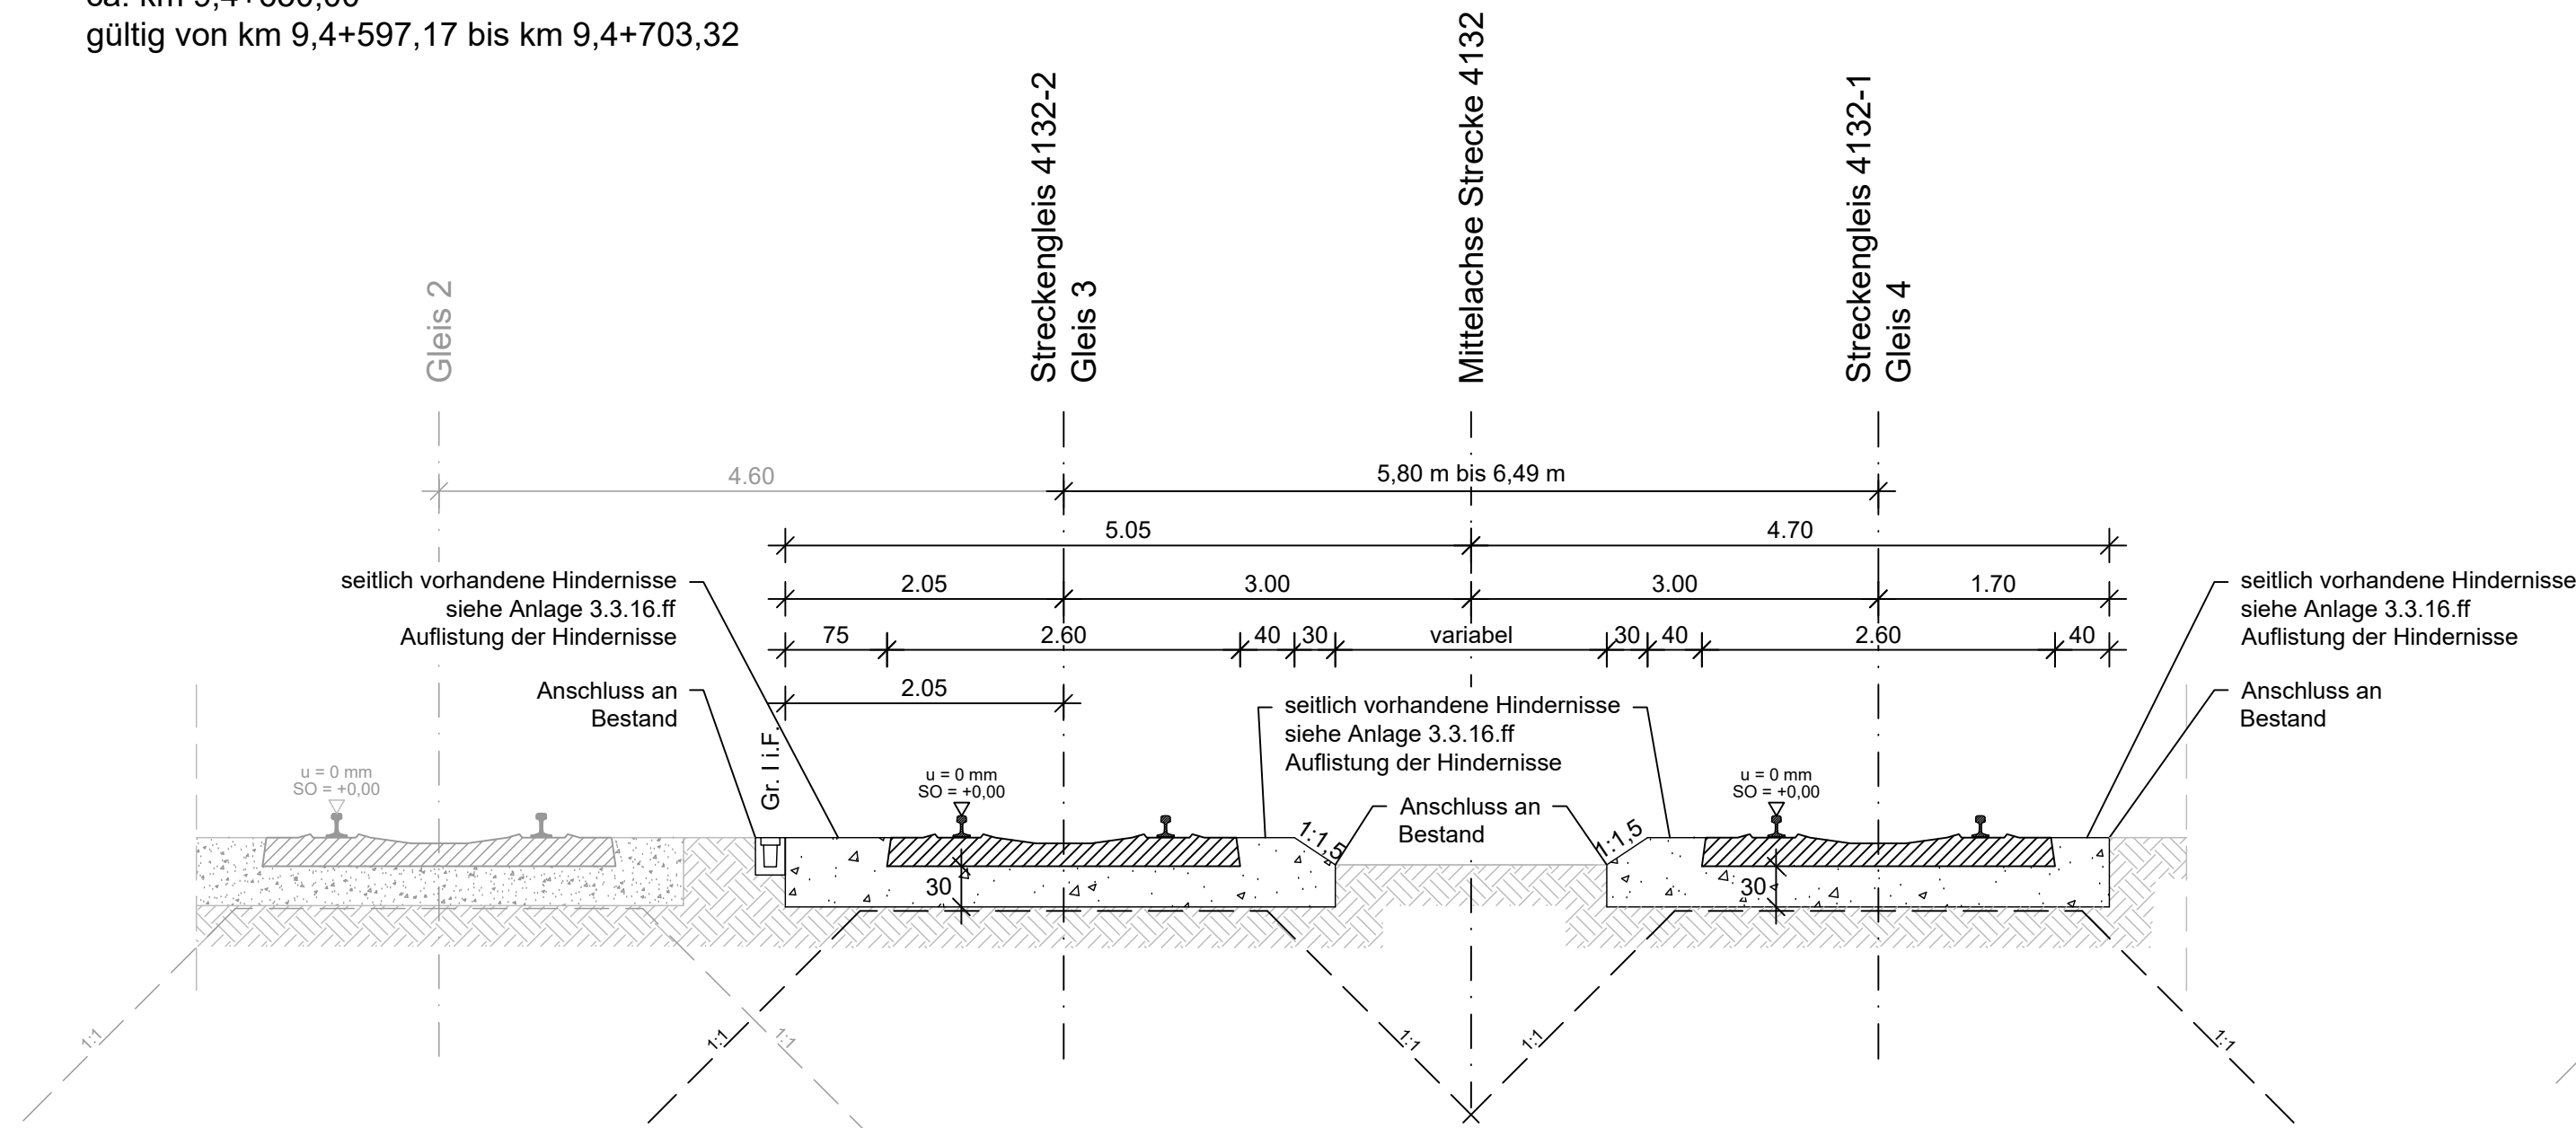


Regelquerschnitt 10

ca. km 9,4+500,00
gültig von km 9,4+430,00 bis km 9,4+597,17
Geotextil Gleis 3 bis 9,4+525,00

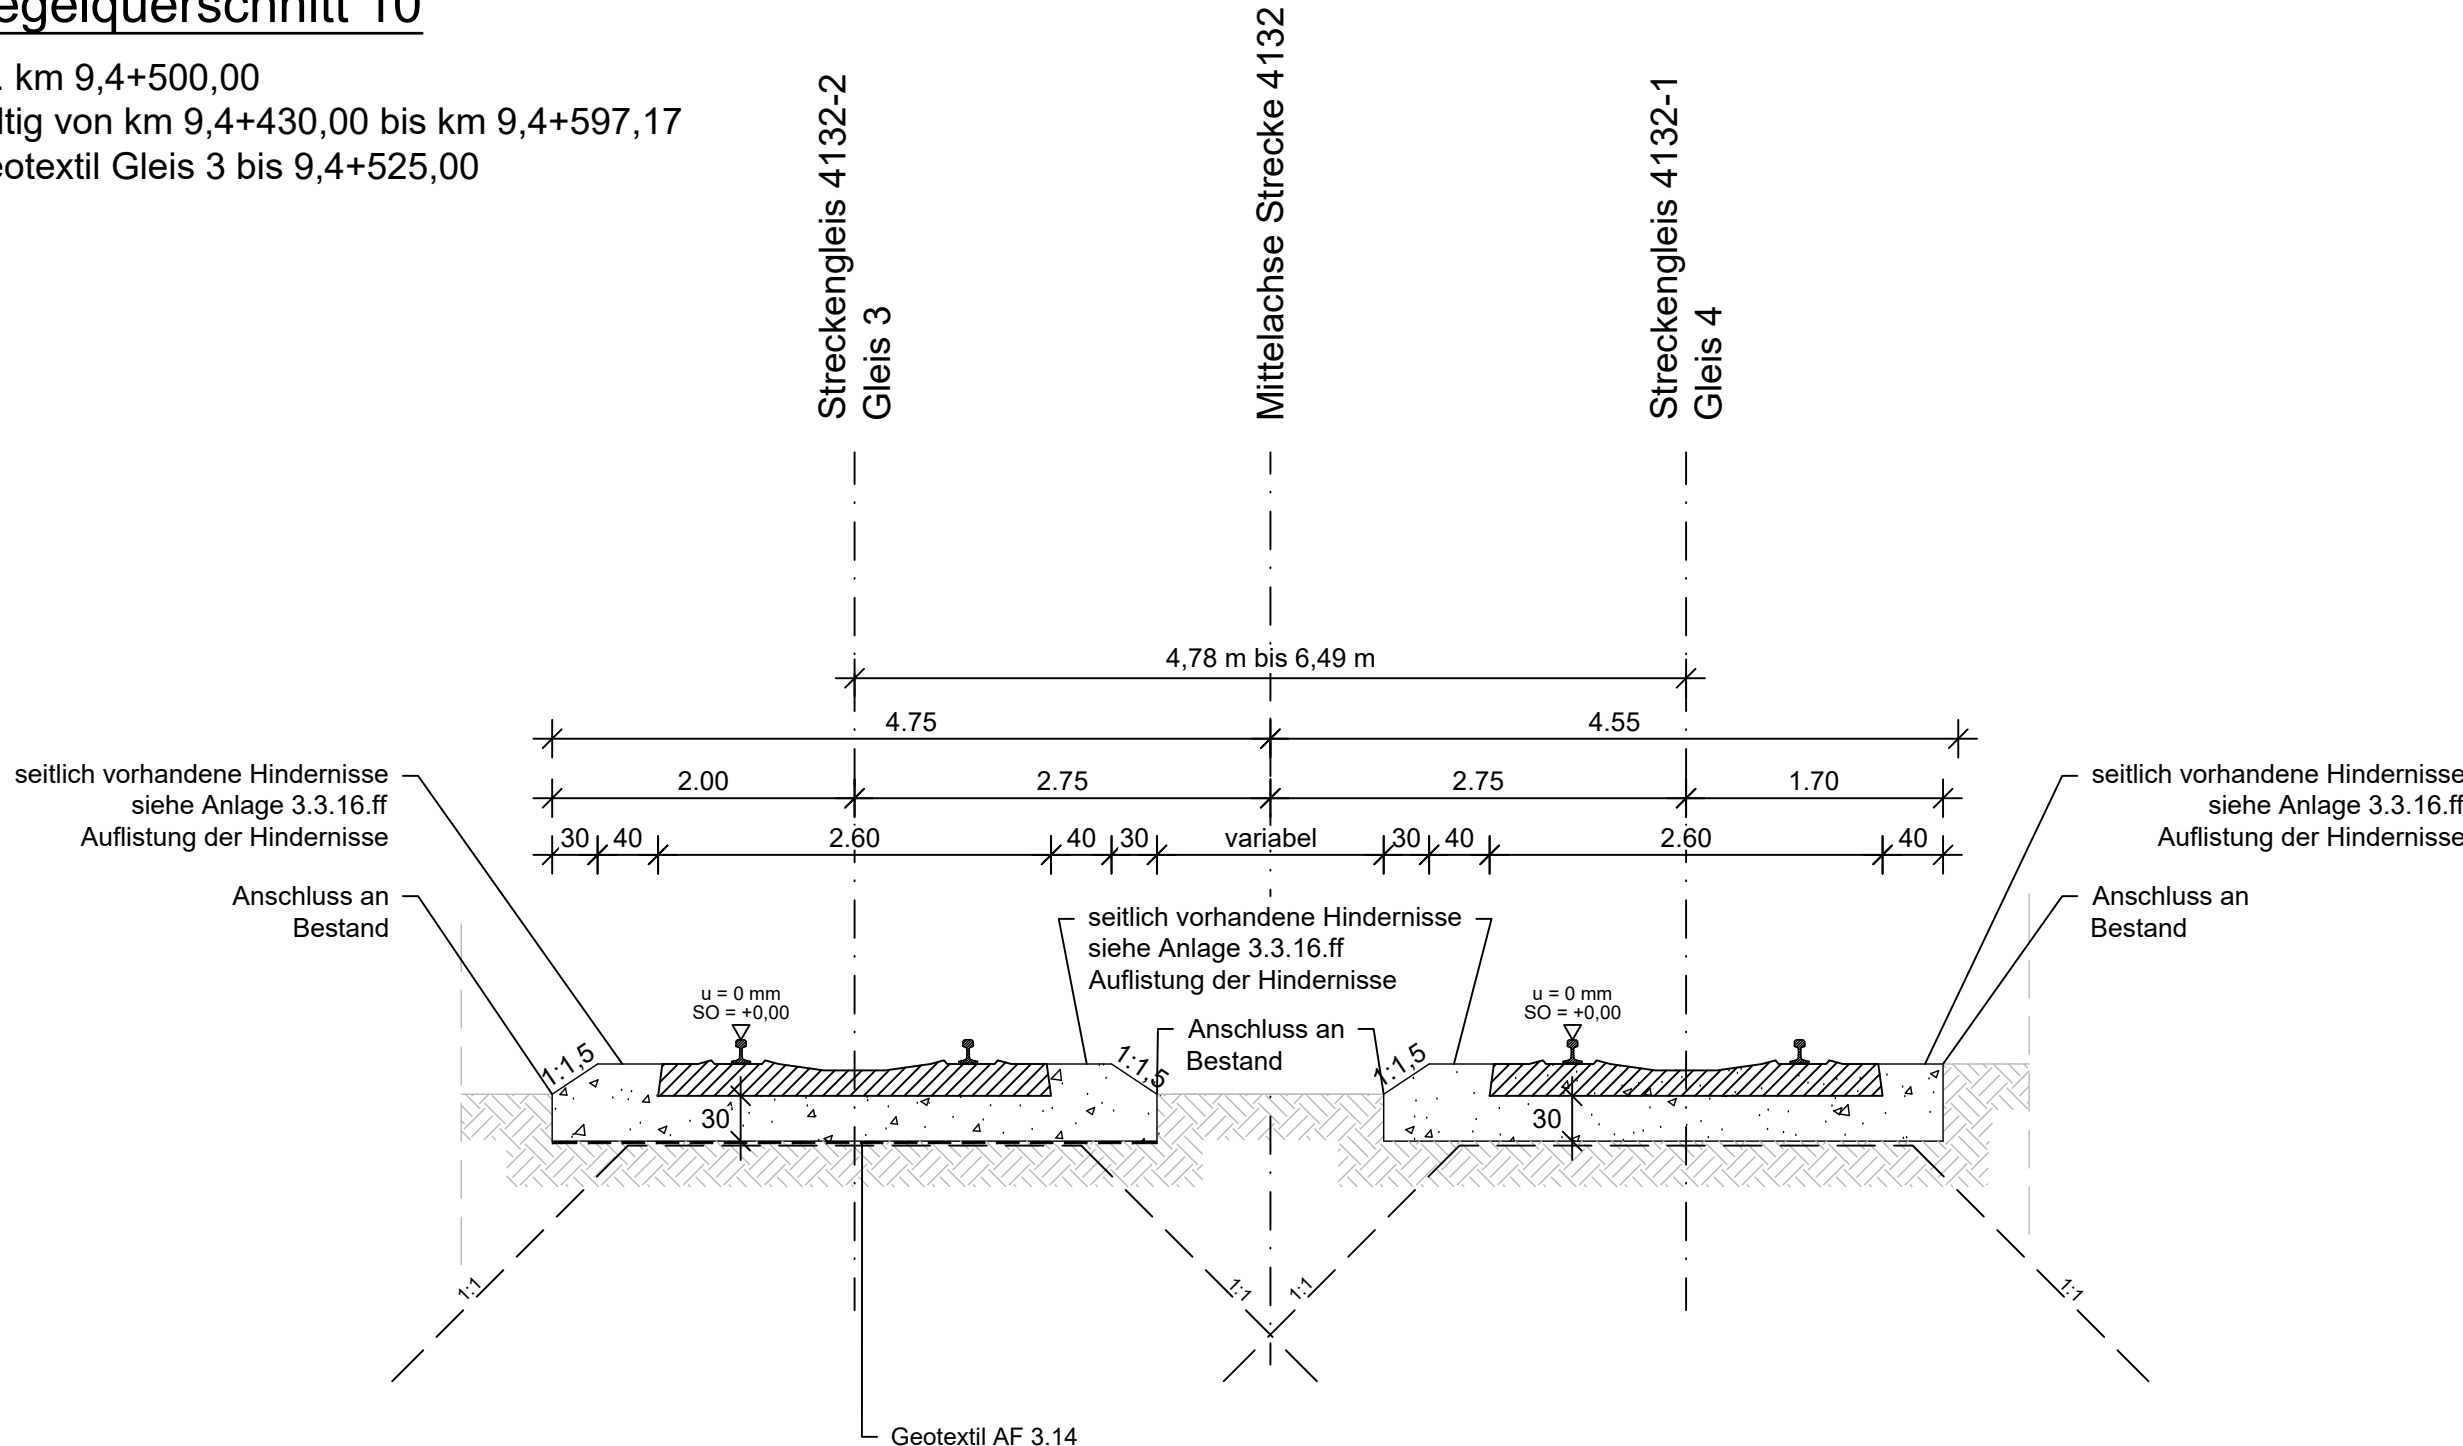

Regelquerschnitt 12

ca. km 9,4+715,00
gültig von km 9,4+703,32 bis km 9,4+724,64

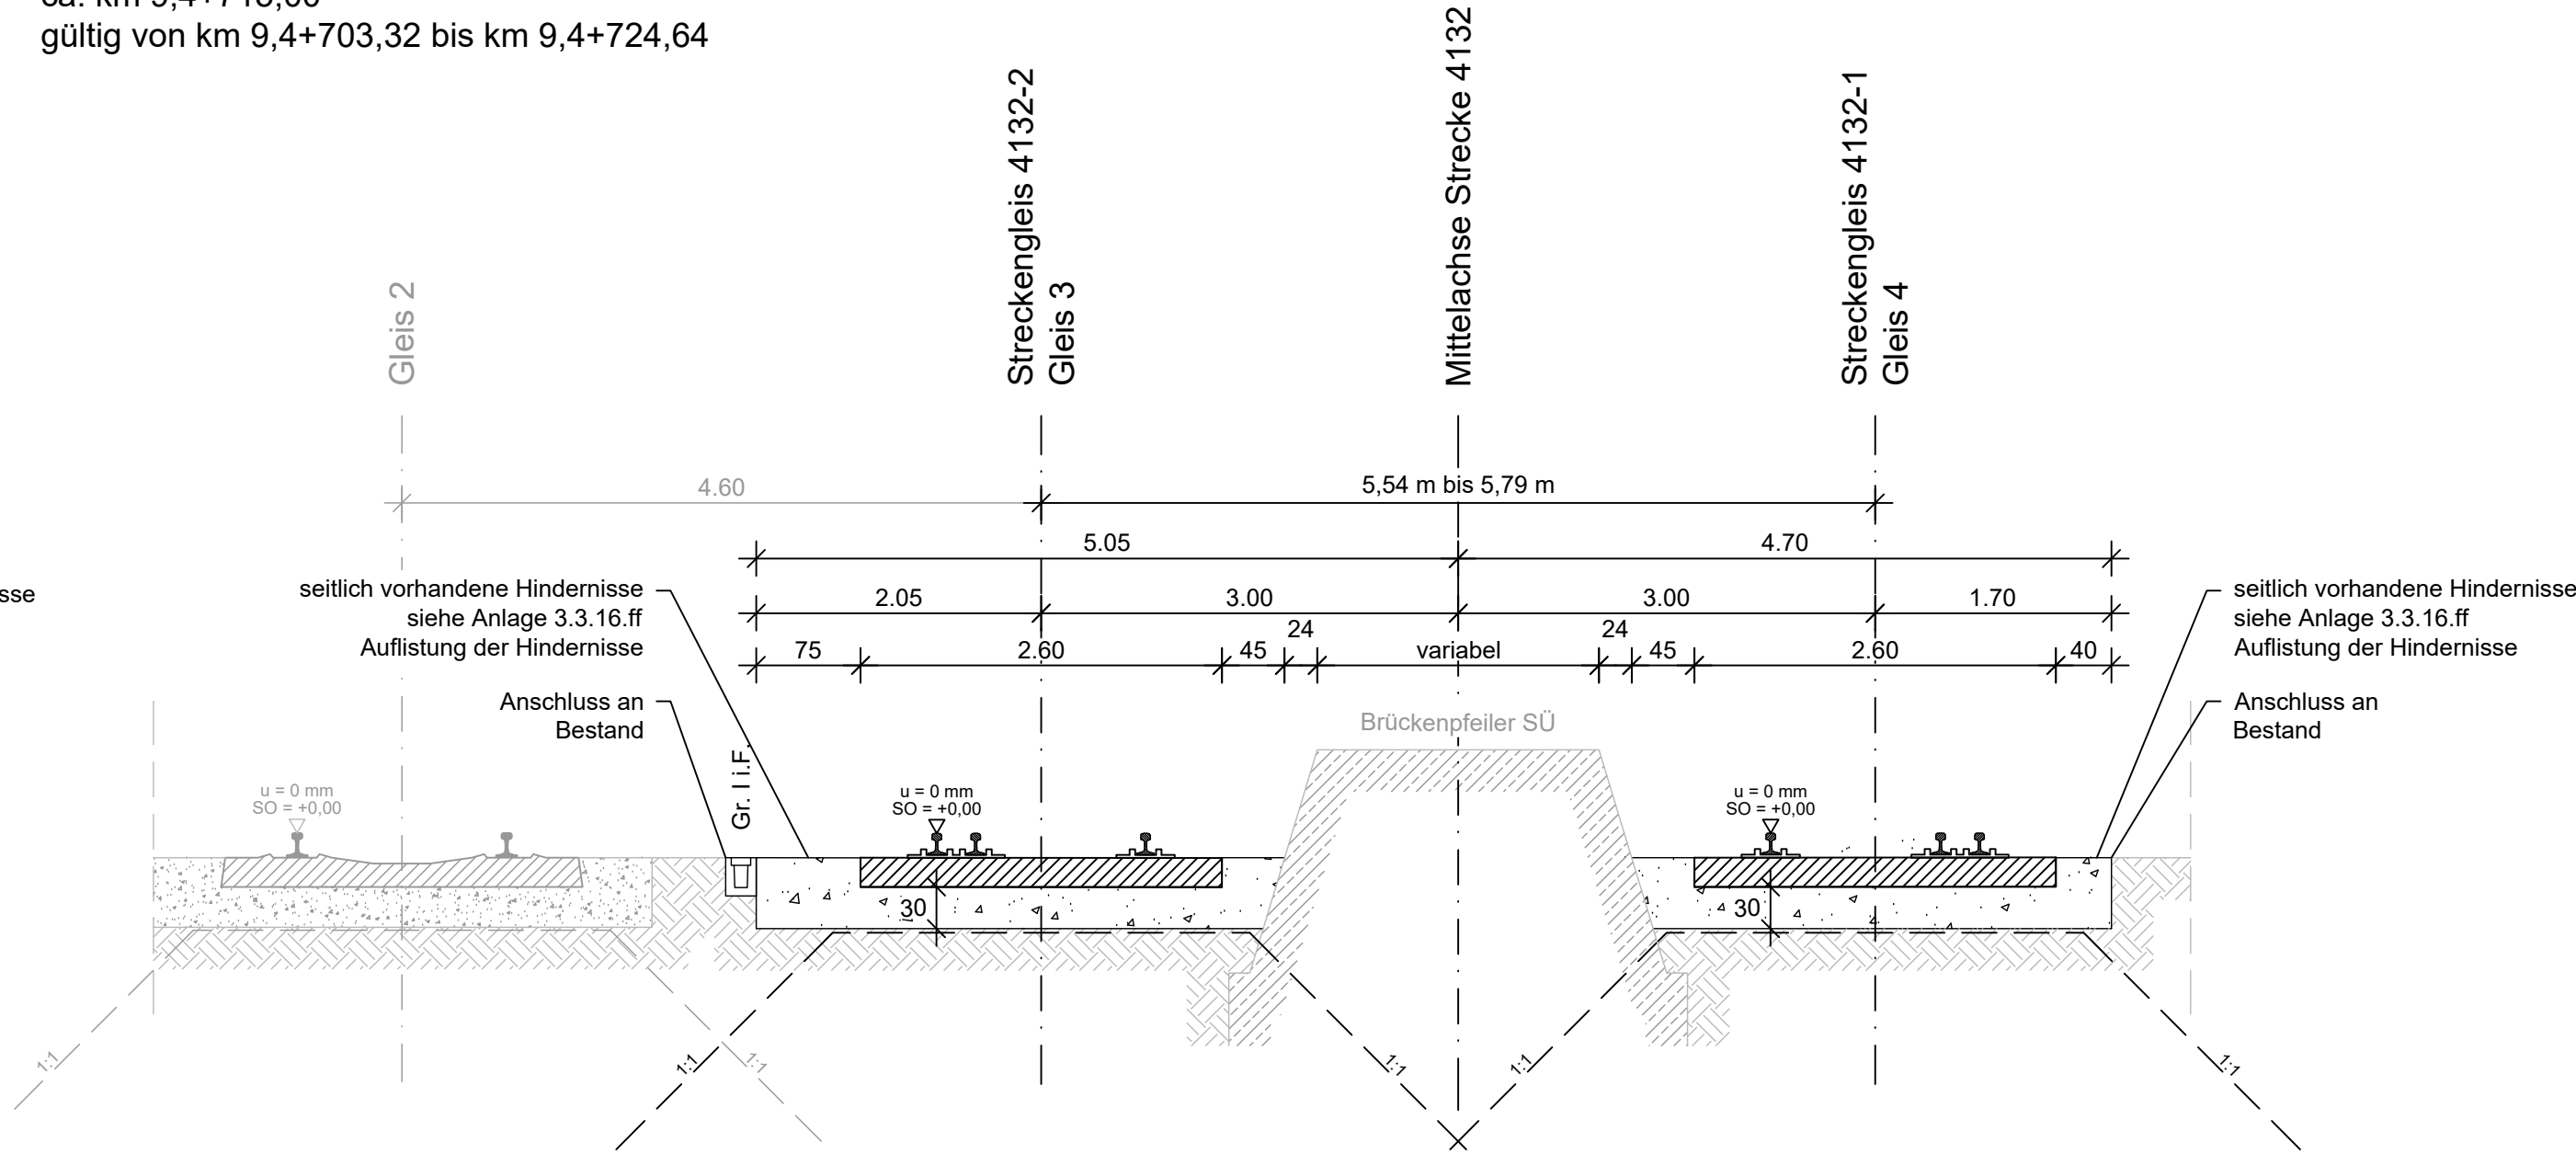

Legende:

- Beton-Schwellen
- Kunststoff-Schwellen
- Betonbauwerk

Hinweis zur Packlage:

Das Baufeld ist vor Ausführungsbeginn auf Vorhandensein und Tiefe der Packlagen zu erkunden. Sofern Bereiche identifiziert werden, in denen die Packlagen in den Bereich des Bettungskörpers einragen, sind die Packlagen auszubauen, eine Ausgleichsschicht aus KG 2 Körnung 16/32 mit einer Mindestdicke von 10 cm einzubauen und mit einem Geotextil Anwendungsfall 3.14 abzudecken.

Hinweis zum Planinhalt:

Innerhalb des Gültigkeitsbereich des Regelquerprofils kann es örtliche Abweichungen des Urgeländes geben. In solchen Fällen ist das Gelände in Anlehnung an das Regelquerprofil zu gestalten. Vereinfachte Darstellung von Einbauten (Randbalken, Brückendecks). Packlage nicht dargestellt.

Anlage 3.3.6.03

Einbaubereiche Geotextil Anwendungsfall 3.14			
Gleis 3		Gleis 4	
von	bis	von	bis
9,4+151.84	9,4+360.00	9,2+174.28	9,4+146.18
9,4+425.00	9,4+525.00	9,4+151.59	9,4+275.00
9,5+20.00	9,5+93.53	9,4+750.00	9,5+37.03
9,6+13.34	9,6+67.00		

Gilt nur für die Ausschreibung

Zur Ausführung freigegeben:

DB InfraGo AG
Regionalbereich Südwest
Schwarzwaldstraße 86
76137 Karlsruhe
Projektrealisierung V.IW-SW-P 32

Datum / Unterschrift:

Nr. Änderungen bzw. Ergänzungen

Tag

Planverfasser:

OBERMEYER

Obermeyer GmbH & Co. KG
76227 Karlsruhe
Zur Gläserlei 18
Tel. 0721/9802-0

gez. Datum Name

06/2026 AGV

bearb. 06/2026 GAL

gepr. 06/2026 AUT

Projekt Nr.: 29809

Maßstab: 1:50

Ersatz für:

Ursprung:

Datum / Unterschrift:



Projektleiter:
DB InfraGo AG
Regionalbereich Südwest
Regionales Projektmanagement
Projektrealisierung (V.IW-SW-P 32)
Karlsruhe, den

Oberbauerneuerung
27 Graben-Neudorf

Regelquerschnitte
09 - 12