


Ist-Zustand

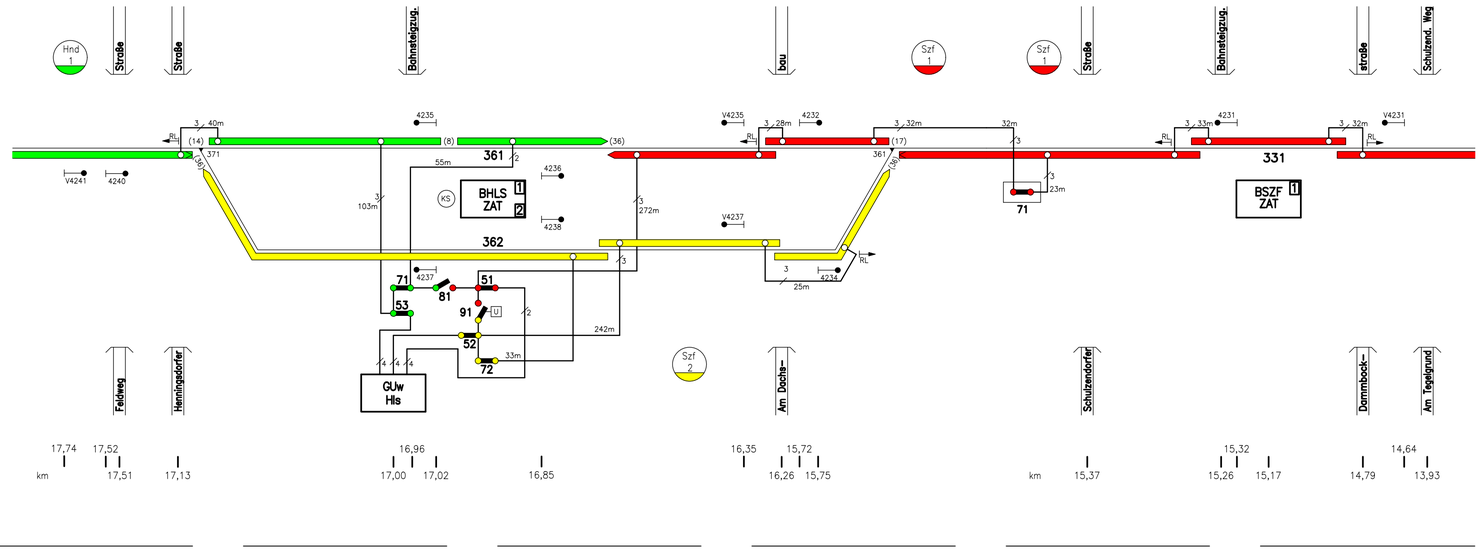

Soll-Zustand

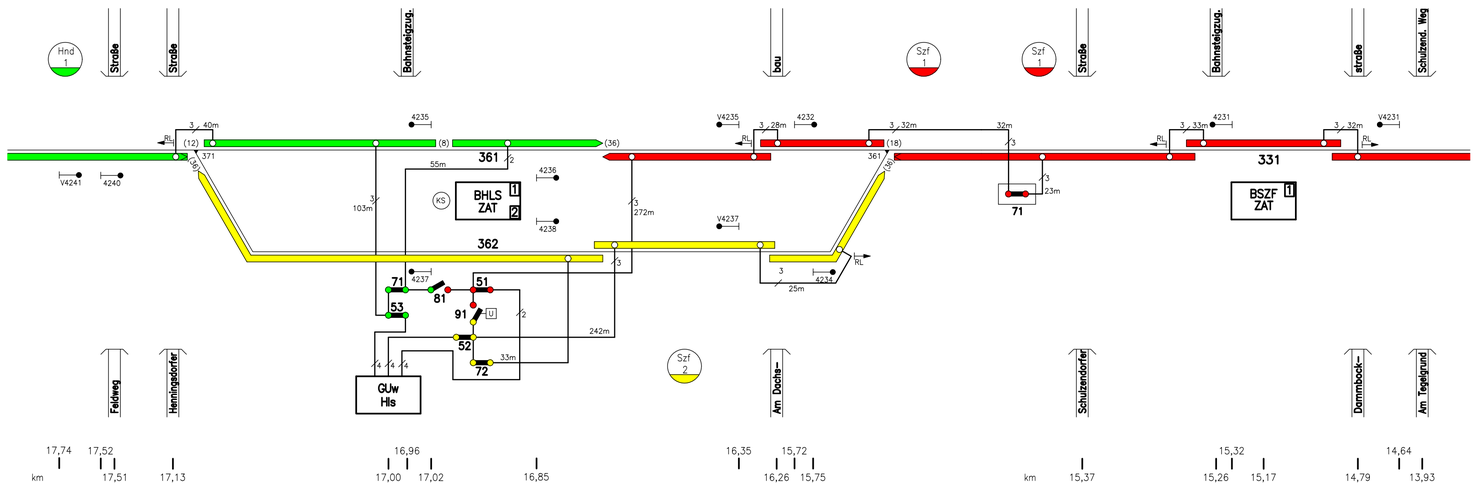

Leistungsübersicht

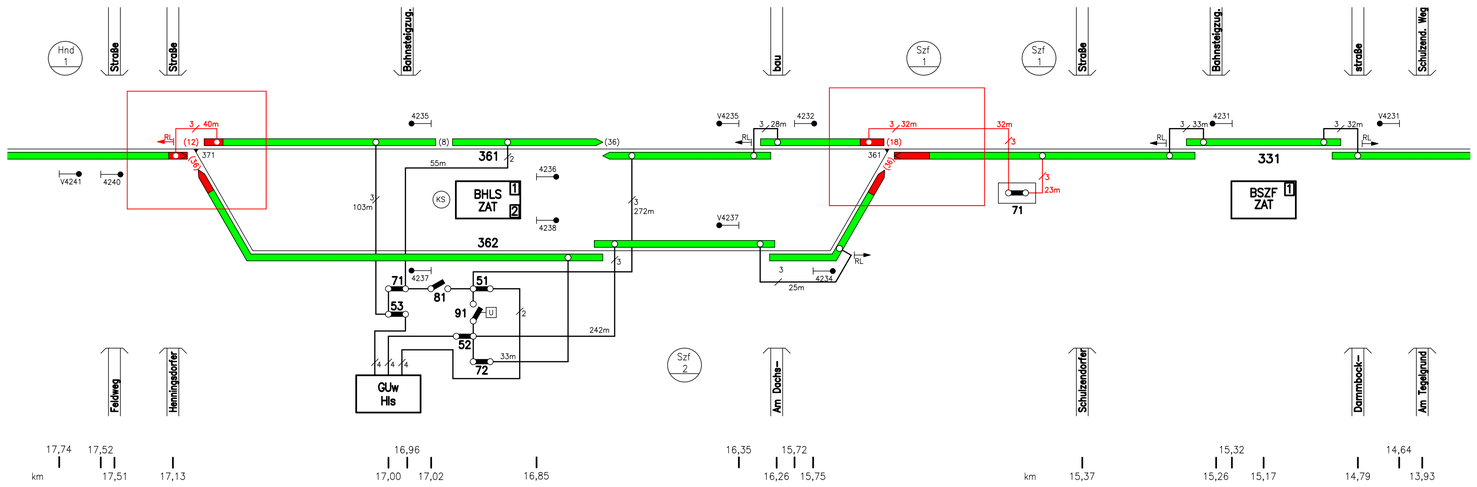

Legende

- Bahnhof mit Rufnummer (BHGM 9955/538)
- Stellwerk mit Rufnummer (BZ 9955/155)
- Unterwerk mit Rufnummer (GUw 9950/44)
- Gleis mit Gleisnummer
- Weiche mit Weichennummer
- lfd. Streckenkilometrierung
- Bezeichnung und Farbzuordnung Speiseabschnitt
- Stromschiene (Weicheisen)
- Stromschiene (Aluminium-Stahl)
- Brückenleitschiene
- Stromschienenlücke (Länge in m) zwischen zwei Aufläufen
- Stromschienentrennstelle (Länge in m) zwischen zwei Aufläufen
- Weiche mit Stromschienenlücke (10m) und Stromschienentrennstelle (36m) im Abzweig
- Kabelverbindung, Anzahl Kabel (3); Kabellänge in m (34)
- Kabelanschluss mit Schirmverbindung
- fernsteuerbarer Lasttrennschalter mit Nummer (71) und Standortkennung (I)
- örtliche Anordnung der Lasttrennschalter mit den Kennungen I und II
- Handtrenner mit Nummer 32
- fernsteuerbarer Trennschalter mit Nummer 171
- Kabelkennzeichnung gemäß Kabelliste

Farbgebung Leistungsübersicht

- Anlage neu bauen
- Anlage ab- und wieder anbauen
- Anlage zurückbauen
- Anlage unverändert
- Baubereich

Index:	Änderungen bzw. Ergänzungen	Name:	Datum:

Prüfvermerke

die Übereinstimmung der Zeichnung mit der Ausführung bestätigt:

für den Auftragnehmer: ..... Ort, Datum, Unterschrift

für den Planverfasser: ..... Ort, Datum, Unterschrift

Freigabe zur bautechnischen Prüfung ..... Ort, Datum, Unterschrift

interoperabilität geprüft (benannte Stelle), Name

Datum geprüft / genehmigt

Datum geprüft / genehmigt

Datum geprüft / genehmigt

Prüfingenieur

Eisenbahn-Bundesamt

gleichgestellt mit freigegebenen Exemplaren

Freigabe der Ausführungsunterlagen ☐ mit Regelungen durch den BVB

Freigabe-Nr.: .....

..... Ort, Datum, Unterschrift (BVB)

Genehmigung zur Bauausführung ..... Ort, Datum, Unterschrift

Lageskizze

Auftragnehmer:

Bauherr: DB InfraGO AG, V.IW-O-P32, Granitzstraße 55/56, 13189 Berlin

Planverfasser: HVB Ingenieurgesellschaft mbH, Büro Dresden, Nieritzstraße 14, 01097 Dresden, Tel.: 0351/80 31 305, Fax.: 0351/80 31 306, E-mail: Dresden@hvb-ingenieure.de, Internet: http://www.hvb-ingenieure.de

Dresden, den 19.08.2026, gez. Kapplusch ..... Ort, Datum, Unterschrift

Planung: DB InfraGO AG, V.IW-O-P32, Granitzstraße 55-56, 13189 Berlin

	Datum	Name
bearb.	08/2026	Kapplusch
gez.	08/2026	Vinnichenko
gepr.	08/2026	Rost

Anlage: 3.3

Auftrag-Nr.: PVD 2434

Planzeichen: AU-BHLS-BS-SSP-001

Planart: Ausschreibung

Blattgr.: 1140x594

Ausgabe vom:

Maßstab: ohne

S-Bahnstromanlagen

Schematischer Stromschienenplan

km 9,4 - km 17,8

Höhensystem: DB REF

Koordinatensystem: DB REF

Projekt: Bf Heiligensee: Erneuerung Weichen W361 und W371

Strecke: 6183 Schönholz S-B - Hennigsdorf S-B

Bauwerksnummer					Brückenr.	Barcode
Strecke		Kilometer		Kennzahl		
6183	x	-	x	-	-	