
Neigungen

Lageskizze

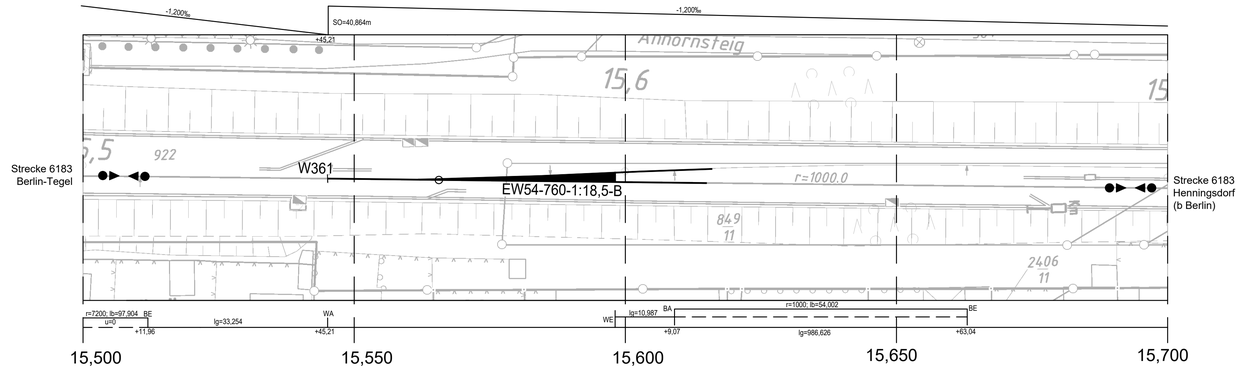

Krümmungsbild und Überhöhungen rechts / links

km Stationen

15,500 15,550 15,600 15,650 15,700

Weicheneinbau

Nr.	Bauart	Schwellenart	Bemerkungen
W361	EW54-760-1:18,5-B	B	

Weichenausbau

Nr.	Bauart	Schwellenart	Bemerkungen
W361	EW54-760-1:18,5-B	B	

Für die Bauausführung nur gültig in Verbindung mit gleisgeometrischen Ausführungsunterlagen.

Arbeiten an der Bettung BE BR

Belüftungsgraben / Mittelkern

Gradientenveränderung (+/- [cm]), Verschwenkungen

vorh. Bettungsdicke ab OK Schwelle

Unterbau (Ub) Untergrundverb. (Ugv.), Planumsquern.

vorh. Oberbauanordnung

Rückbau

neue Oberbauanordnung

Verlegung

Oberbauarbeiten GE/GA SIE/SIA SW

Gleis- und Weichenisolierung Pufferlängen, Wanderschutz

Verdichtungsstopfung

1. und 2. Stabilisierung

sonstige Stopfungen

Schienenauswechslung / Schweißband

Entwässerungsanlagen bahnlinks

Entwässerungsanlagen bahnrechts


Rand- und Rangierwege links

Rand- und Rangierwege rechts

Kabeltiefbau links

Kabeltiefbau rechts

Sonstiges

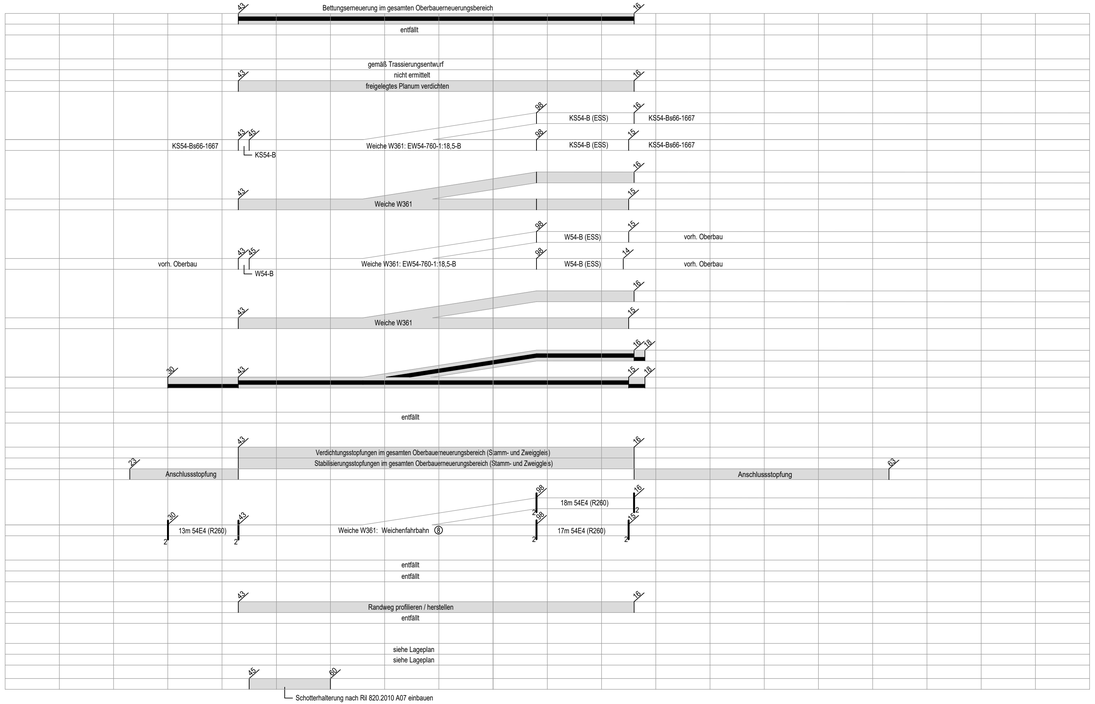

Legende

BE / BR / VP	Bettungserneuerung / Bettungsreinigung / Verlegeplanum
GE / GA	Gleiserneuerung / Gleisauswechslung
SIE / SIA	Schienenerneuerung / Schienenauswechslung
SW	Schwellenwechsel
	Schweißstoß / Isolierstoß
	keine Schienenauswechslung
	Ziffern Anzahl der Schweißungen im Gleis Im Kreis in Weichen
	Bahnübergang / Überweg
	Durchlass
	Brücke (EU)
	EÜ
	Rangierweg

Index:	Änderungen bzw. Ergänzungen	Name:	Datum:

Prüfvermerke

die Übereinstimmung der Zeichnung mit der Ausführung bestätigt:

für den Auftragnehmer: Ort, Datum, Unterschrift

für den Planverfasser: Ort, Datum, Unterschrift

interoperabilität geprüft (benannte Stelle), Name

Datum geprüft / genehmigt

Datum geprüft / genehmigt

Datum geprüft / genehmigt

Eisenbahn-Bundesamt

Freigabe zur bautechnischen Prüfung

Ort, Datum, Unterschrift

Prüfingenieur

gleichgestellt mit freigegebenen Exemplaren

Freigabe der Ausführungsunterlagen

☐ mit Regelungen durch den BVB

Freigabe-Nr.: .....

Ort, Datum, Unterschrift (BVB)

Genehmigung zur Bauausführung

Ort, Datum, Unterschrift

Lageskizze

Auftragnehmer:

Planverfasser:
HVB Ingenieurgesellschaft mbH
Büro Dresden
Nürnbergstraße 14
01097 Dresden
Tel.: 0351/80 31 305
Fax.: 0351/80 31 306
E-mail: Dresden@hvb-ingenieure.de
Internet: http://www.hvb-ingenieure.de
Dresden, den 07.10.2026, gez. Kapplusch
Ort, Datum, Unterschrift

	Datum	Name
bearb.	10/2026	Kapplusch
gez.	10/2026	Vinnichenko
gepr.	10/2026	Rost

Bauherr:
DB InfraGO AG
V.IW-O-P32
Granitzstraße 55/56
13189 Berlin

Planung:
DB InfraGO AG
V.IW-O-P32
Granitzstraße 55-56
13189 Berlin

Anlage: 3.3
Auftrag-Nr.: PVD 2434
Planzeichen: AU-BOSB-VA-PGT-001
Planart: Ausschreibung
Blattgr.: 950x420
Ausgabe vom:
Höhensystem: DB REF
Koordinatensystem: DB REF

Maßstab: 1:500

Plan Gleis- und Tiefbauarbeiten
km 15,500 - km 15,700
Weiche 361

Projekt: Bf Berlin-Heiligensee: Erneuerung Weichen W361 und W371

Strecke: 6183 Schönholz S-B - Hennigsdorf S-B

Bauwerksnummer					Brückennr.	Barcode
Strecke		Kilometer		Kennzahl		
6183	x	-	x	-	-	