
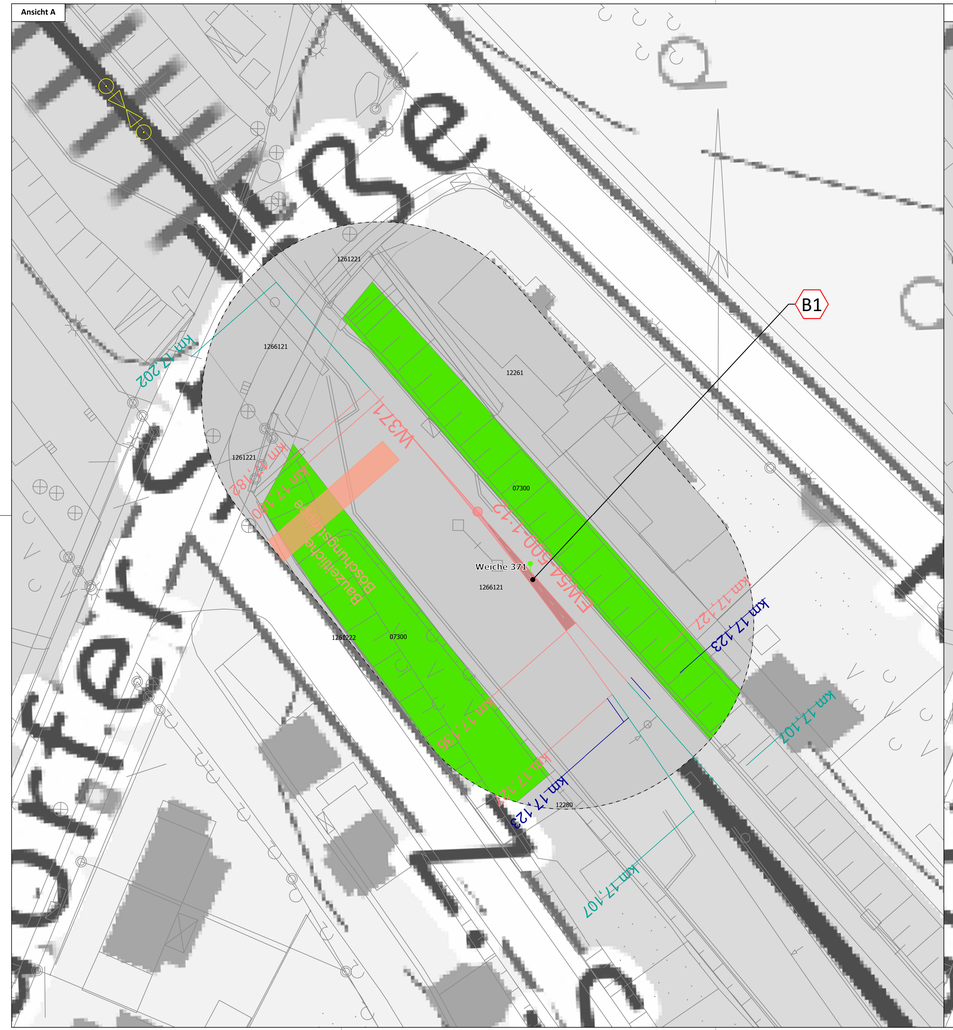


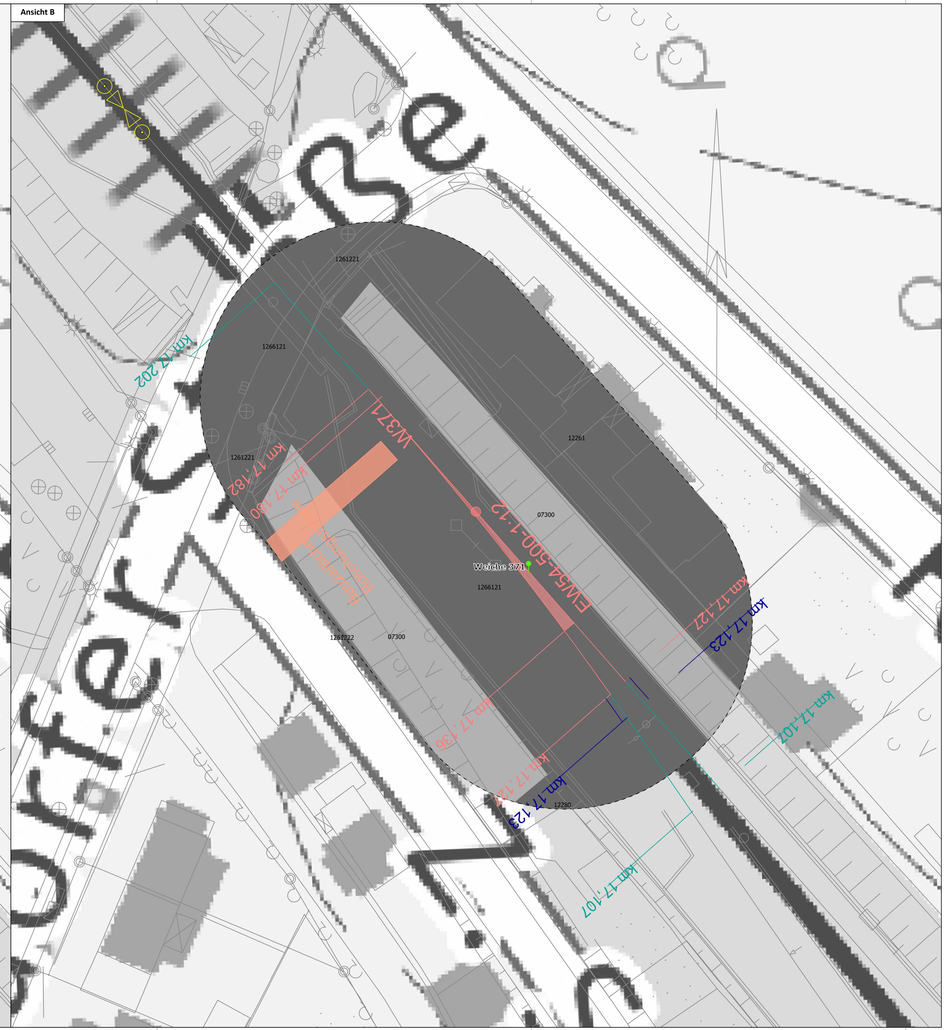

Legende

Ansicht A - Bestand

Biotoptypen

- 07. Gebüsche, Baumreihen und Baumgruppen
  - 07300 mehrschichtige Gehölzbestände
- 12. Bebaute Gebiete, Verkehrsanlagen und Sonderflächen
  - 12261 Einzel- und Reihenhausbebauung mit Ziergärten
  - 12280 Kleinsiedlung und ähnliche Strukturen
  - 1261221 Straßen mit Asphalt- oder Betondecke, ohne bewachsenen Mittelstreifen, mit regelmäßigen Baumbestand
  - 1261222 Straßen mit Asphalt- oder Betondecke, ohne bewachsenen Mittelstreifen, ohne Baumbestand
  - 1266121 Gleisanlagen außerhalb der Bahnhöfe, überwiegend mit Schotterunterbau, mit Begleitgrün
- Untersuchungsgebiet Biotope

Allgemein

- Kilometrierung
- Instandhaltungsbereich
- Kreisgrenze
- Gemarkungsgrenze
- Flurgrenze
- Flurstückgrenze

(Kataster)

Konflikte

- Konfliktbezeichnung Konflikt
- Schutzgüter (SG): B = Biotope und Tiere
- B1 **Baubedingter Verlust von Lebensräumen (Reptilien, Brutvögel)** Ein Verlust von Lebensräumen kann für die Artengruppe der Reptilien und Brutvögel nicht ausgeschlossen werden.

Ansicht B - Maßnahmen

Biotoptypen

- 07. Gebüsche, Baumreihen und Baumgruppen
  - 07300 mehrschichtige Gehölzbestände
- 12. Bebaute Gebiete, Verkehrsanlagen und Sonderflächen
  - 12261 Einzel- und Reihenhausbebauung mit Ziergärten
  - 12280 Kleinsiedlung und ähnliche Strukturen
  - 1261221 Straßen mit Asphalt- oder Betondecke, ohne bewachsenen Mittelstreifen, mit regelmäßigen Baumbestand
  - 1261222 Straßen mit Asphalt- oder Betondecke, ohne bewachsenen Mittelstreifen, ohne Baumbestand
  - 1266121 Gleisanlagen außerhalb der Bahnhöfe, überwiegend mit Schotterunterbau, mit Begleitgrün
- Untersuchungsgebiet Biotope

Maßnahmen

- 001_VA Aufstellen von Reptilienschutzzäunen

Generell geltende Vermeidungsmaßnahmen ohne Kartendarstellung


- 002_VA: Besatzkontrolle / **ggf.** Umsetzung von Individuen der Zauneidechse
- 003_VA: Vergrämung aus dem Baufeld
- 004_VA: Baumfällung / Gehölzrückschnitt außerhalb der Vogelbrutzeit

N

Quellen:
- Digitalte Topographische Karte (DTK 10, © GeoBasis-DE/LGB)

0 5 10 m

Bemerkung

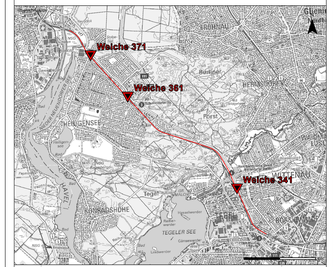

Index	Änderungen bzw. Ergänzungen	Planungsstand
0	Ausgangsunterlagen: Genehmigungsplanung	30.04.2026

Vorhabenträgerin:
DB InfraGO AG
Zusammenhangsmaßnahmen
S-Bahn Berlin
Caroline-Michaelis-Straße 5-11
10115 Berlin

Planersches Nr.:
Projekt-Nr.:

	Datum	Name
gez.	04/2026	R. Milhahn
bearb.	04/2026	R. Kathol
gepr.	04/2026	D. R. Arens

Verfasser:
DB Engineering & Consulting GmbH
Region Ost
I.TN-O-U-V-1
EUREF Campus 14
10829 Berlin

Höhensystem: DHHN92
Koordinatensystem: DB_REF (4)
Ursprungsplan: DTK10
Blattgröße: 594 x 1.441 mm
Maßstab: 1 : 250

Vorhaben:
Weichenerneuerung (W361, W371, W341)
Strecke 6183 (Berlin-Schönholz - Kremmen), Bahnkilometer 10,466 - 17,18
Tegel/Heiligensee

Planart: Landschaftspflegerischer Fachbeitrag

Planinhalt: Bestands-/Konflikt- und Maßnahmenplan