
Das Urheberrecht liegt bei der DB Netz AG
- ISD-Portal - Kopie - nur zur Information -

Für Planungen ist immer eine Datenabforderung bei
den regionalen Stellen der DB Netz AG notwendig

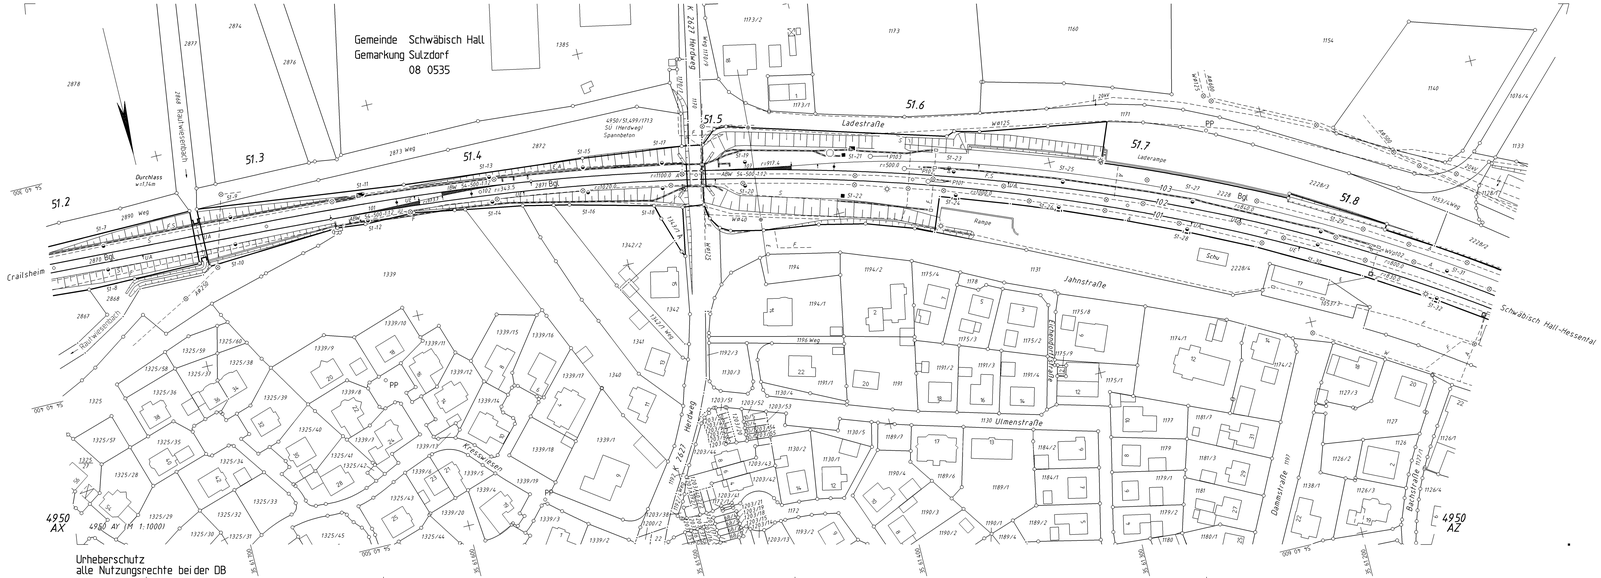

DB NETZE
Leitung Unternehmensstraße Bf
Fachbereich Planung

	Datum	Name
Bearb.	05.98	Klein
Gepr.	07.98	Greiner
Norm	11.2001	S.B.S.2
Maßstab 1 : 1000		

lvl 4950 AY

Str 4950 Crailsheim – Ellrichshausen
km 51.1 + 98 – km 51.8 + 75

Bf Sulzdorf

Blatt 0 Bl. 0

Zust.	Änderung	Datum	Name
k	PN 7066/10	26.10.2001	Fr.
k	Erg. KP3	28.02.2001	Ler
j	Gleisachse	12.12.2002	Ma
i	Feldergleich	29.11.2002	Kö
h	PN 2991/02 Sulzdorf	17.04.2002	Eg
G	Trafo nach DB_NVT	23.09.2000	Dae
F	Übersichtsnr. Aut	09.12.2008	Ler
E	Weiche 110	09.01.2007	Kl

Ursprr. lv 04.12, lv 12.12

DB-REF