
Das Urheberrecht liegt bei der DB Netz AG
- ISD-Portal - Kopie - nur zur Information -

Für Planungen ist immer eine Datenabforderung bei
den regionalen Stellen der DB Netz AG notwendig

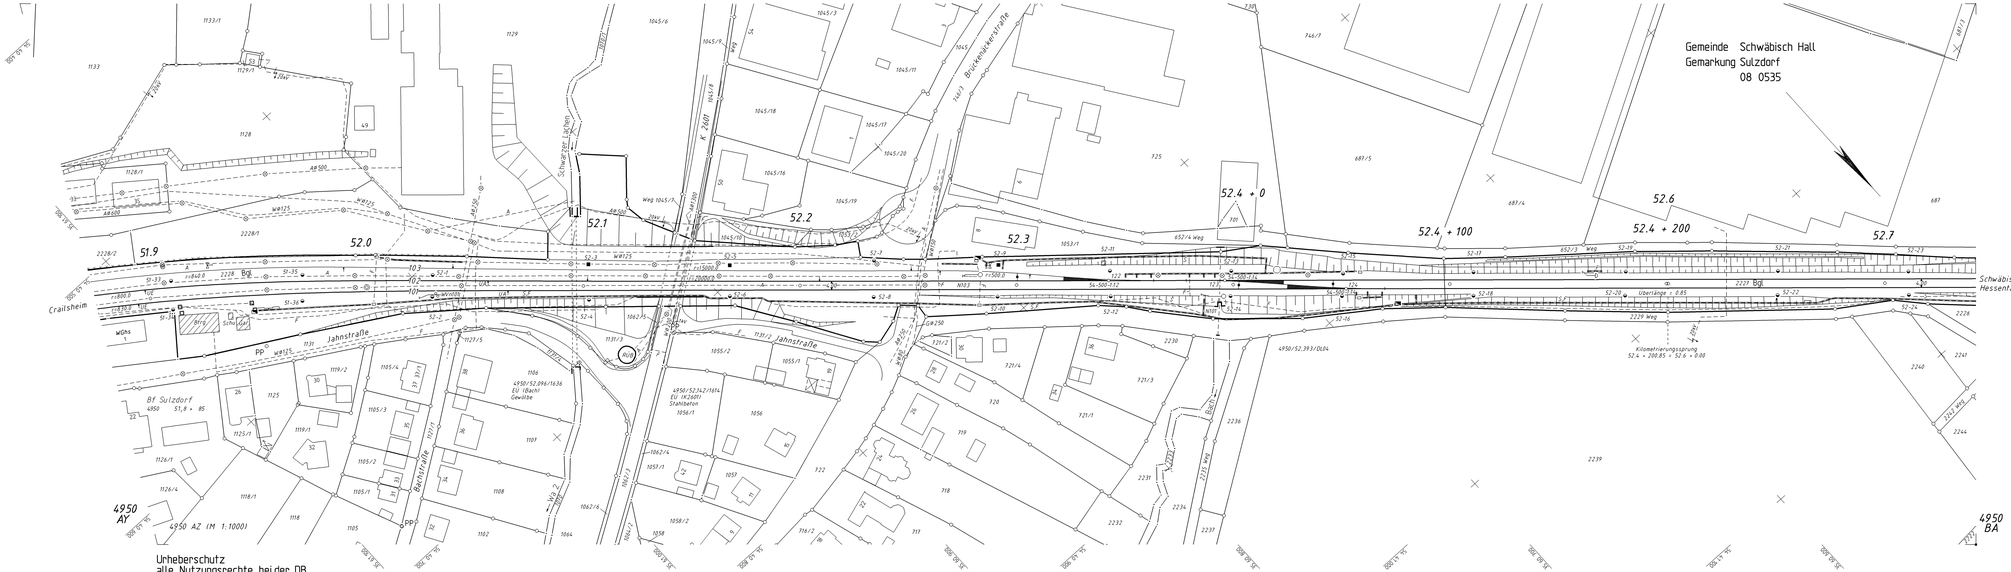

						Datum	Name
M	FM 7066/10	26.10.2017	Fr		Bearb.	05.98	Klein
H	Erg. HP1	18.02.2011	Lor		Gepr.	07.98	Greiner
L	Gleisbereich	12.12.2002	Ma		Norm	11.2013	5.0.1.2
K	Fahrwegbereich	29.11.2002	Kä		Maßstab 1: 1000		
J	VK 2001/12 Sulzdorf	17.04.2002	Eg				
I	Trafo nach DB.RIT	23.09.2000	Dae				
H	EF ATC2/ATC4	01.03.2000	Lae				
G	Übersichtsbl. AUE	09.12.2008	Lor				
Zust.	Änderung	Datum	Name		Urspr.	Ur 04.92, Fr 12.12	

DB NETZE
Leitung Unternehmensstraße Ba
74523 Schwäbisch Hall

lvl 4950 AZ

Str 4950 Crailsheim - Ellwangen
km 51.8 + 75 - km 52.7 + 42

Bf Sulzdorf

Blatt
0
0 01
0 0

DB-REF