Draufsicht (01)

M 1:50

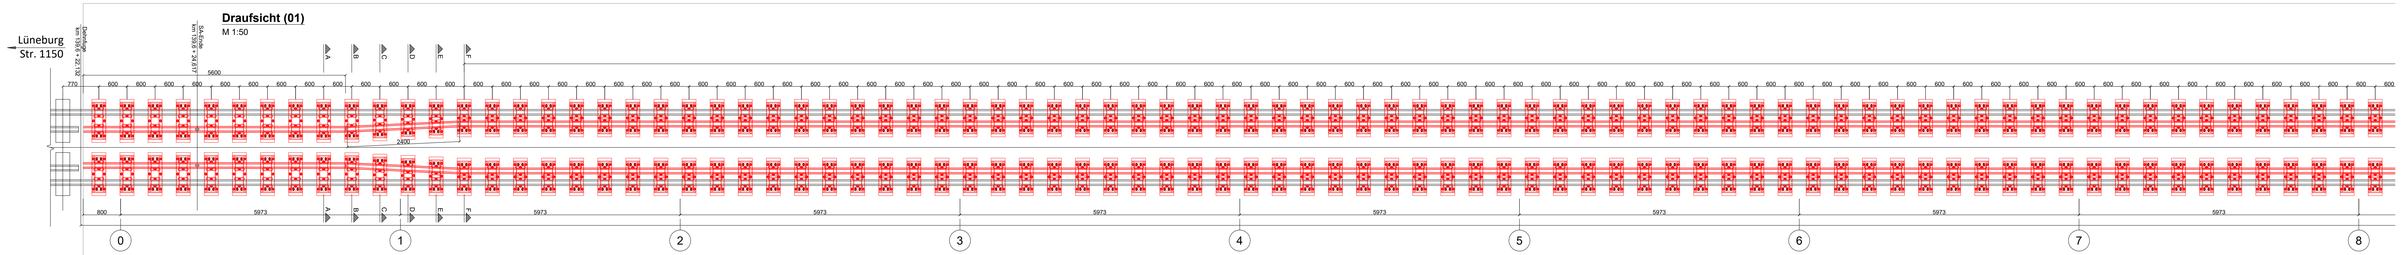

Draufsicht (02)

M 1:50

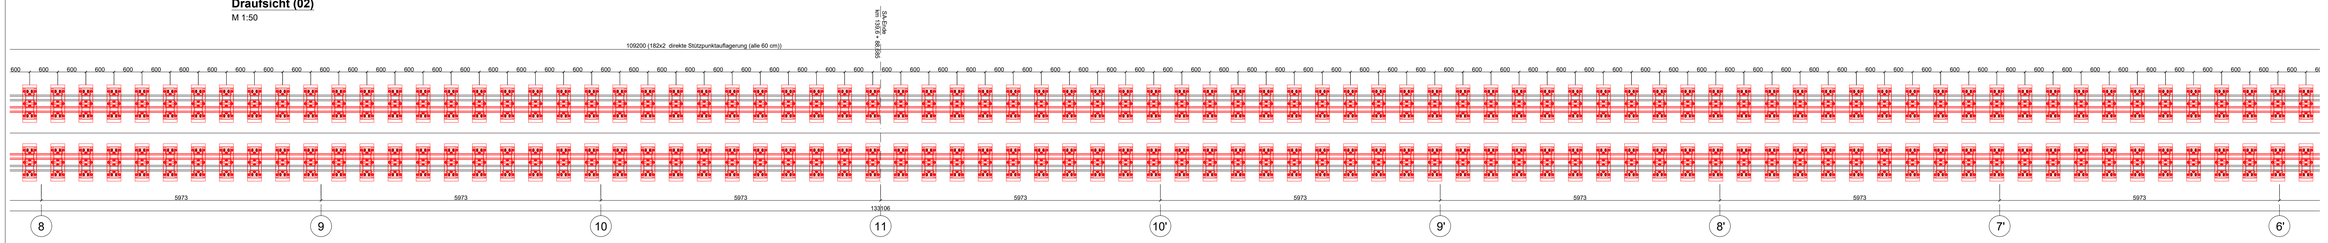

Draufsicht (03)

M 1:50

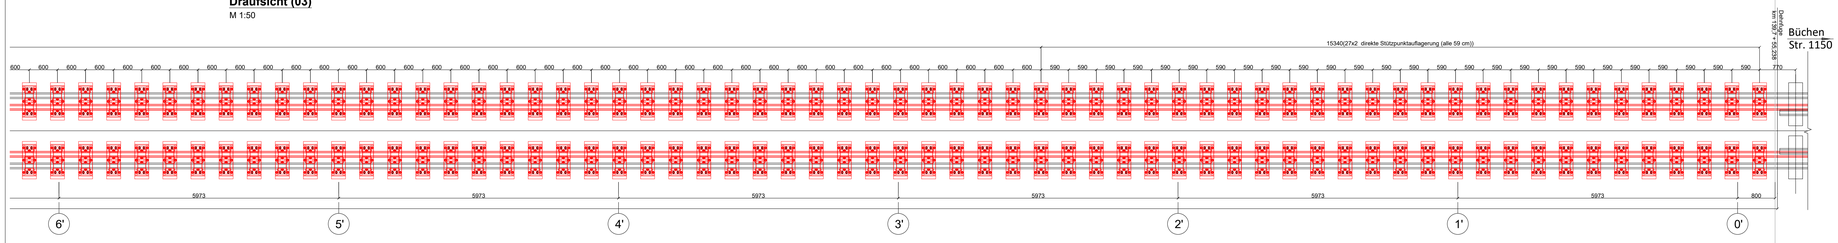

Übersicht

M 1:200

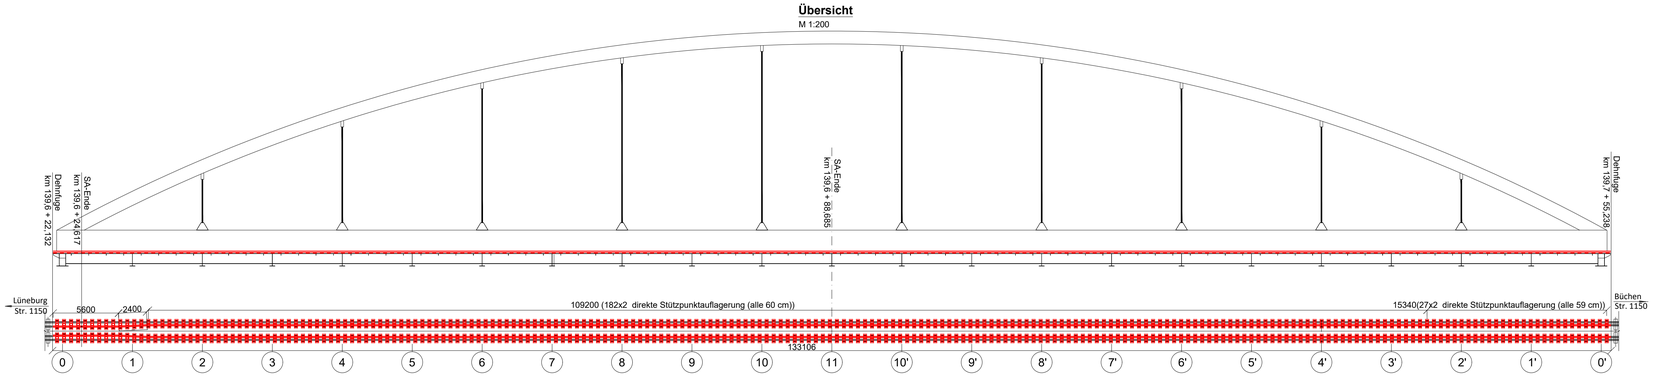

Legende:

Neu		Rot/Schwarz
Bestand		Grau
Gelb		Abbruch

Zugehörige Pläne:

AS-0452022-100-001	Oberbau- Übersicht
AS-0452022-100-002	Draufsicht - Regelquerschnitte
AS-0452022-100-003	Regelquerschnitte

Index:	Änderungen bzw. Ergänzungen	Name:	Datum:

Prüfvermerke

die Übereinstimmung der Zeichnung mit der Ausführung wird bestätigt:

für den Auftragnehmer:
Ort, Datum, Name in Druckbuchstaben, Unterschrift

für die DB
Ort, Datum, Name in Druckbuchstaben, Unterschrift

Interoperabilität geprüft (benannte Stelle), Name

Ort, Datum, Name in Druckbuchstaben, Unterschrift — geprüft

Qualitätssicherung

Ort, Datum, Name in Druckbuchstaben, Unterschrift — geprüft

Eisenbahn-Bundesamt

Freigabe zur ..... Prüfung
Ort, Datum, Name in Druckbuchstaben, Unterschrift

Prüfingenieur

DB InfraGO

Freigabe der Ausführungsunterlagen:

☐ mit Regelungen durch den BVB

Freigabe-Nr.: .....

Ort, Datum, Name in Druckbuchstaben, Unterschrift (BVB)

gleichgestellt mit Prüfexemplaren — geprüft / genehmigt — Genehmigung zur Bauausführung

Ort, Datum, Name in Druckbuchstaben, Unterschrift — Ort, Datum, Name in Druckbuchstaben, Unterschrift

Bauherr: DB InfraGO — Projektleitung: DB InfraGO — Planung: bci ingenieure gmbh, Ingenieurgesellschaft für Bauwesen, Arnoldstraße 32, 22763 Hamburg, Telefon: 040 / 43 07 03 00, E-Mail: info@bci-ingenieure.de — Auftragnehmer (AN):

DB InfraGO AG
Netz Hamburg / Kiel
V.IW-N P 321
Hammerbrookstr. 44
20097 Hamburg

Hamburg, ... (Ort, Datum, Unterschrift)

Ort, Datum, Unterschrift — Ort, Datum, Unterschrift — Ort, Datum, Unterschrift

Lageskizze (unmaßstäblich)

Projektnummer DB:

BIM-Datencodierung:

Planzeichen: ihp

Planart: Ausschreibung

Höhen- und Koordinatensystem: DHHN1912 / DB-REF

Einheiten (Lastmodell): UIC71

Bauwerksnummer: 1 1 1 0 4 1 3 9 - 0 9 0 4 3 4 1 0 0

BW-Kennziffer: 1636

Betriebsnummer: 0143

Entwurfsgeschwindigkeit: 120 km/h

Strecke: 1150

Streckenabschnitt: Strecke 1150 Lüneburg - Büchen

Kilometer: 139.69

1:200, 1:50	Erstellt	08.10.2026	Pinahideh
Leistungsphase 6	Gepruft	08.10.2026	Ahmadi
	Freigegeben	08.10.2026	Chakevitch
	Datum	Name	
	DE		

Instandsetzung EÜ über den ESK in Scharnebeck

Oberbau

Übersicht

AS-0452026-100-001

Vorabzug

1080 x 480