
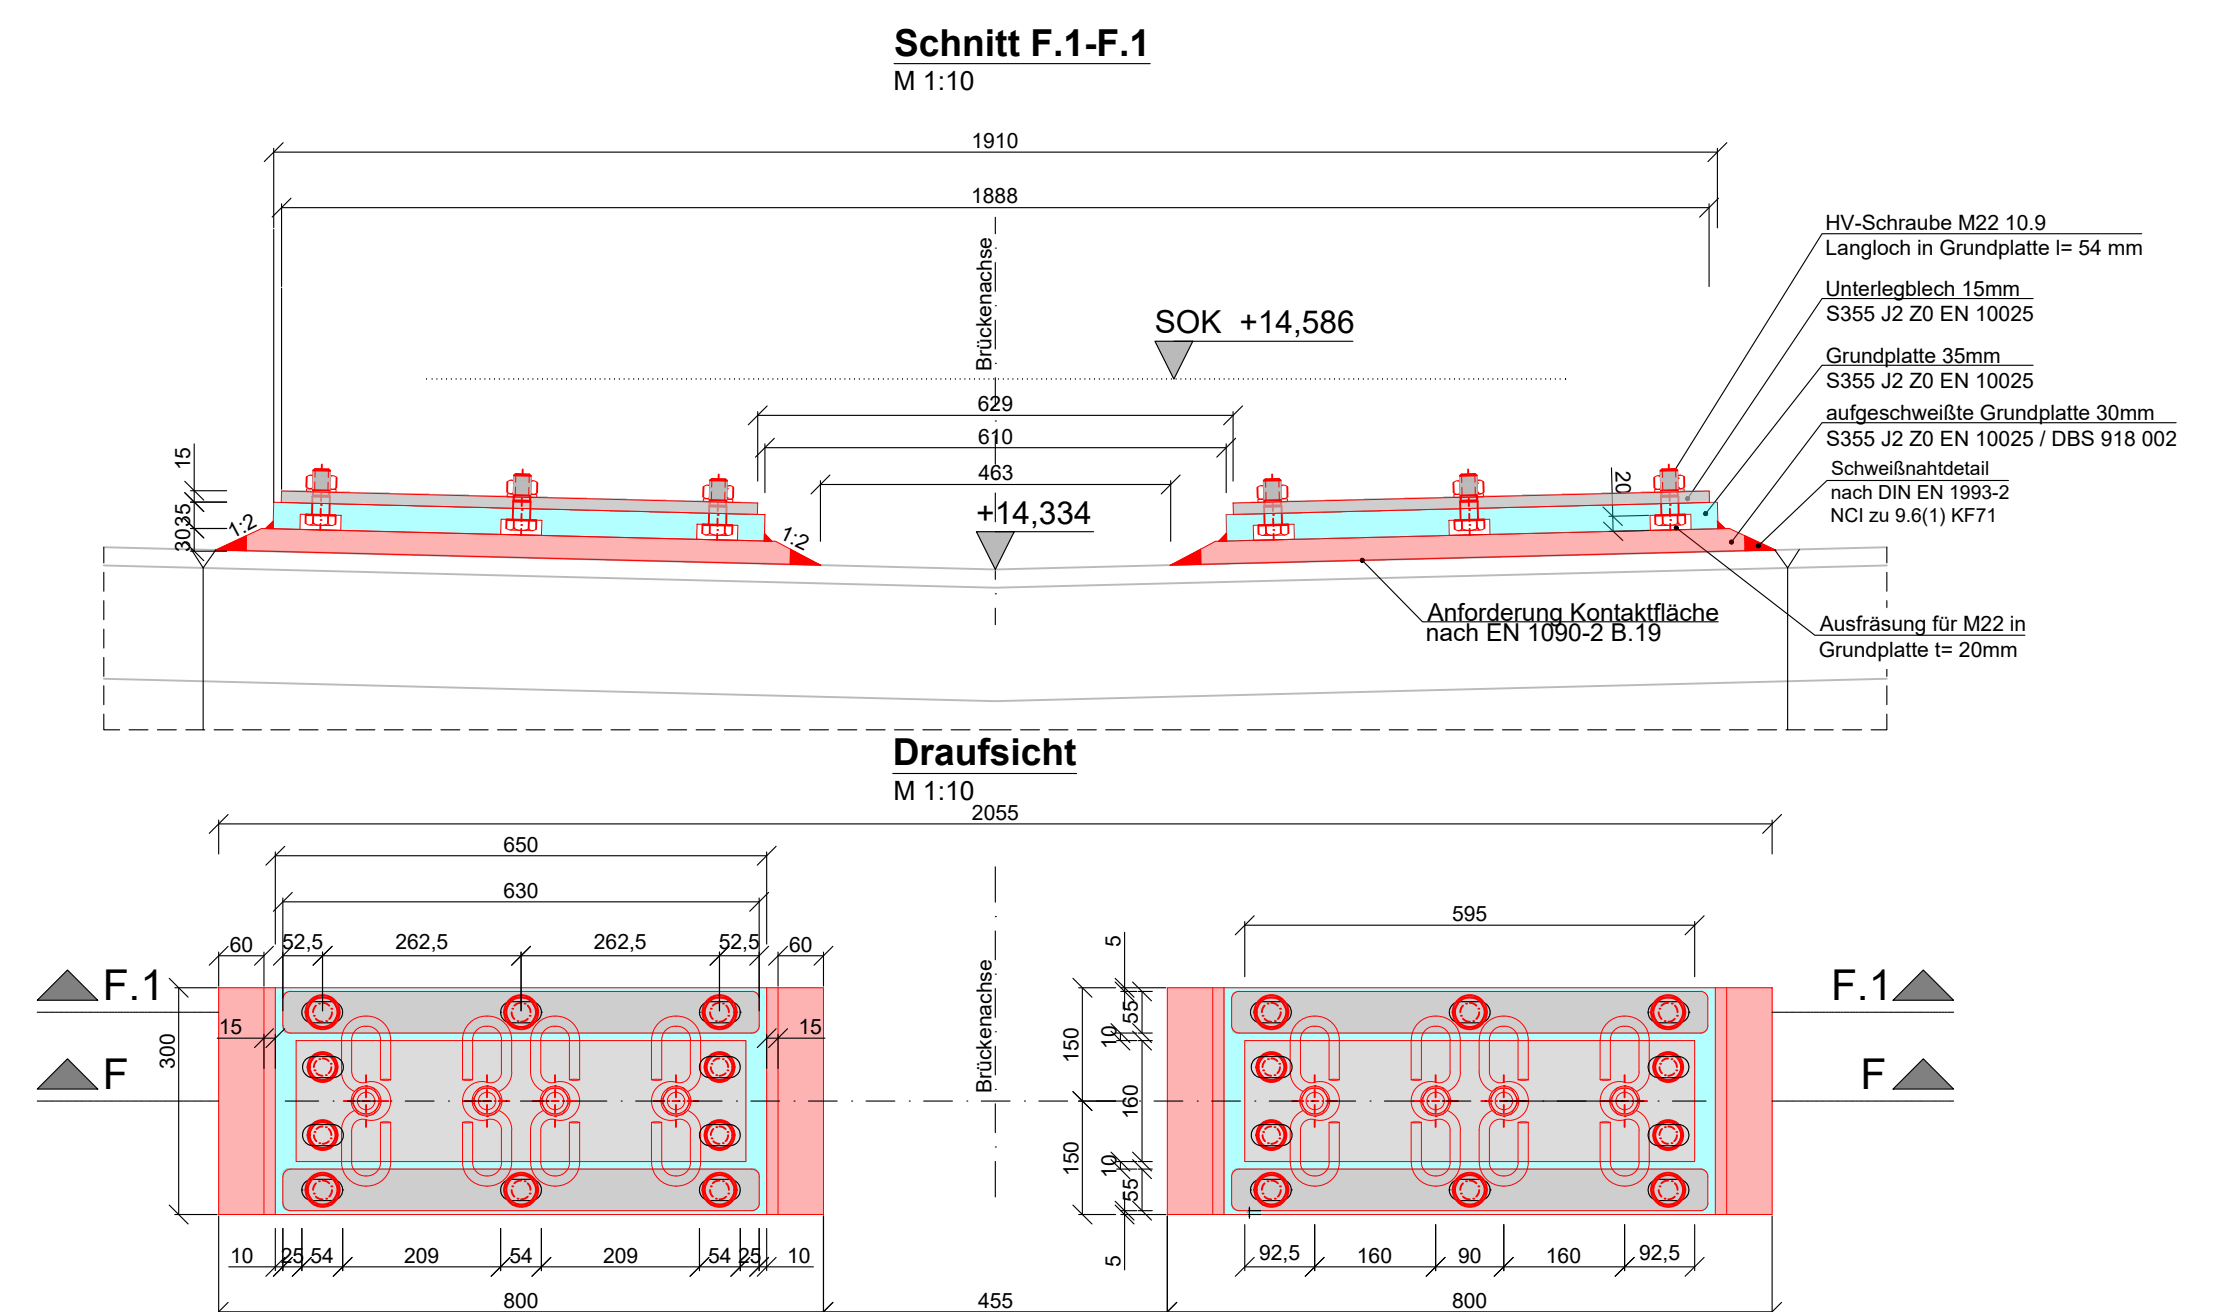
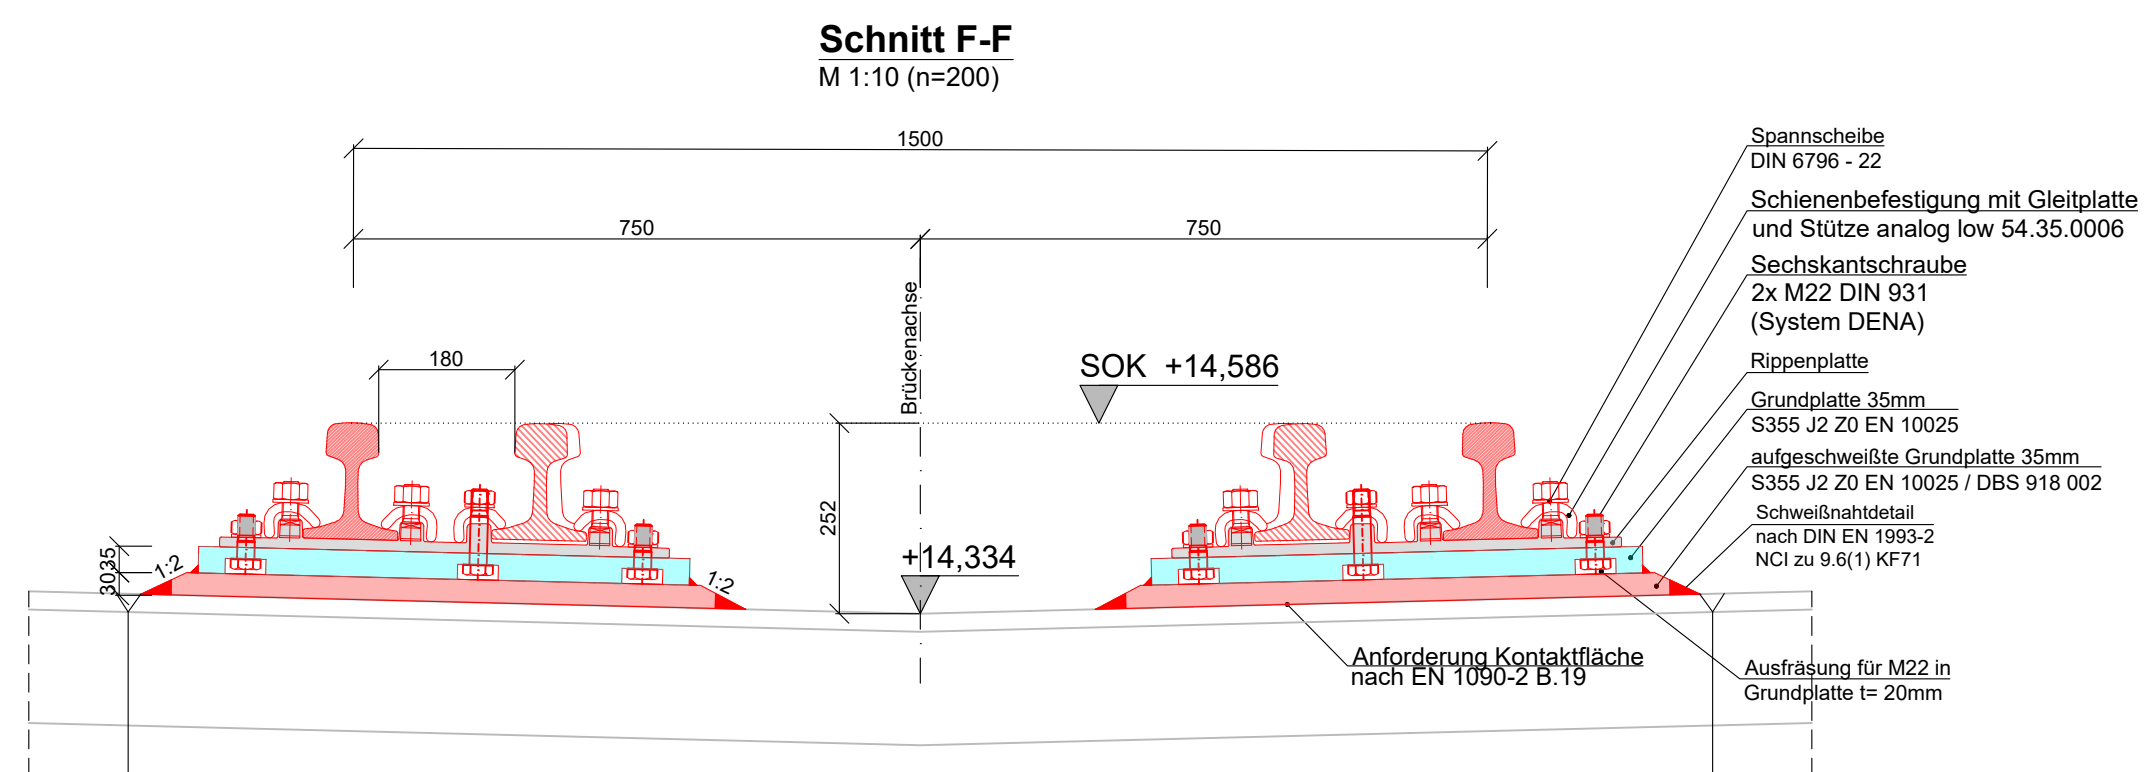
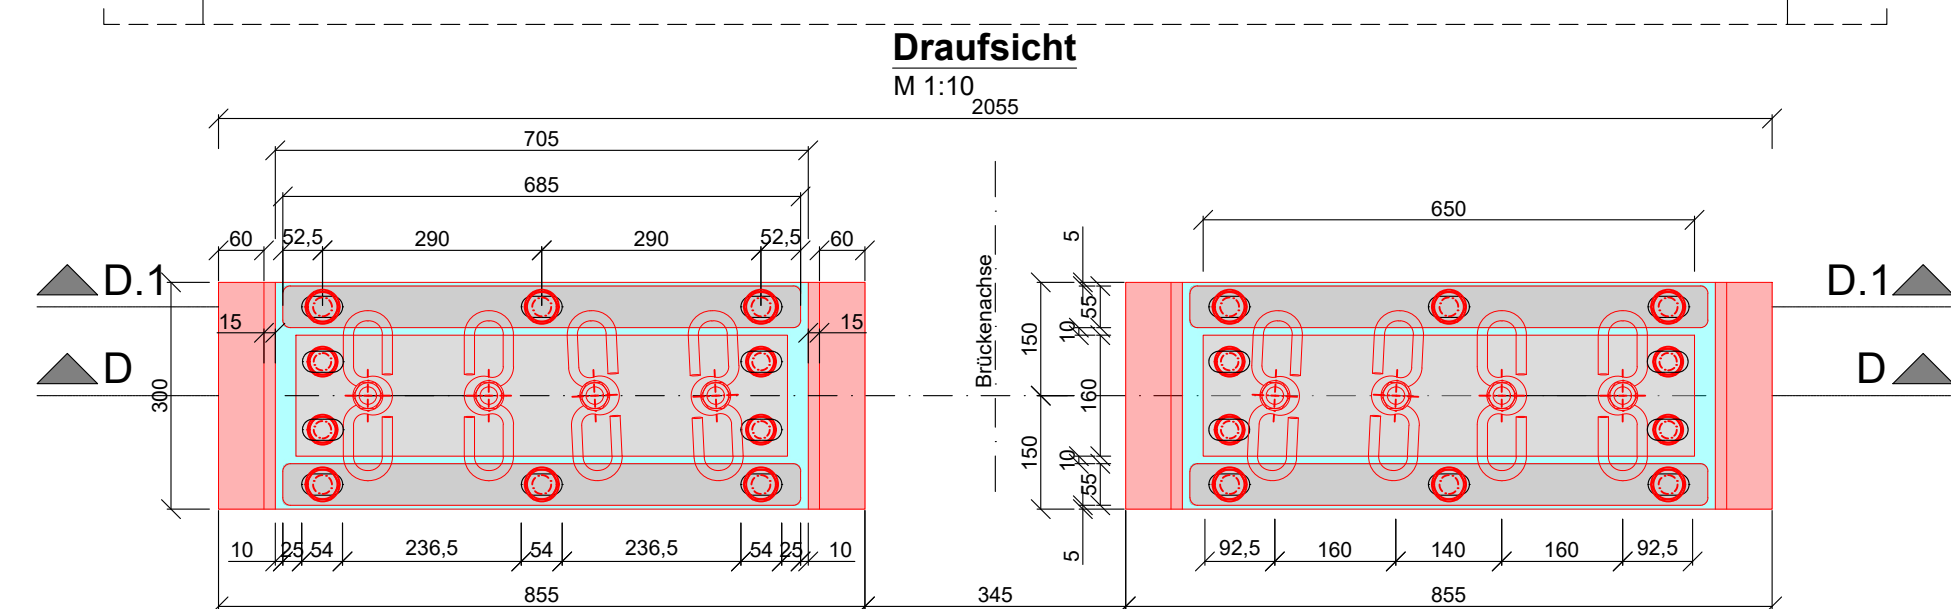
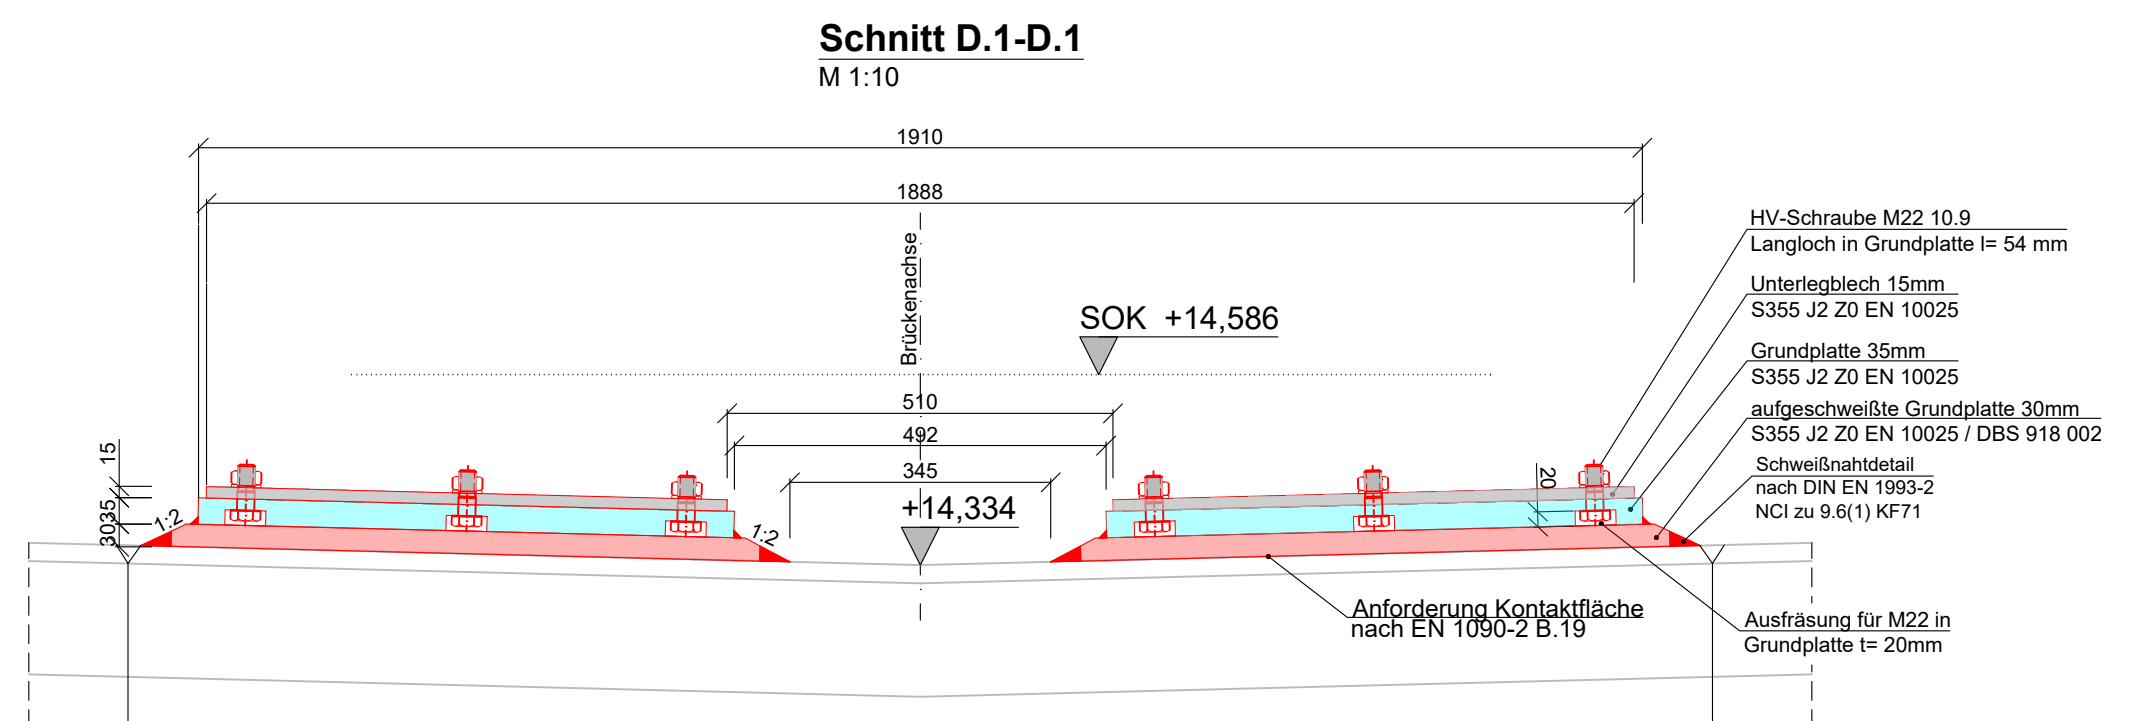


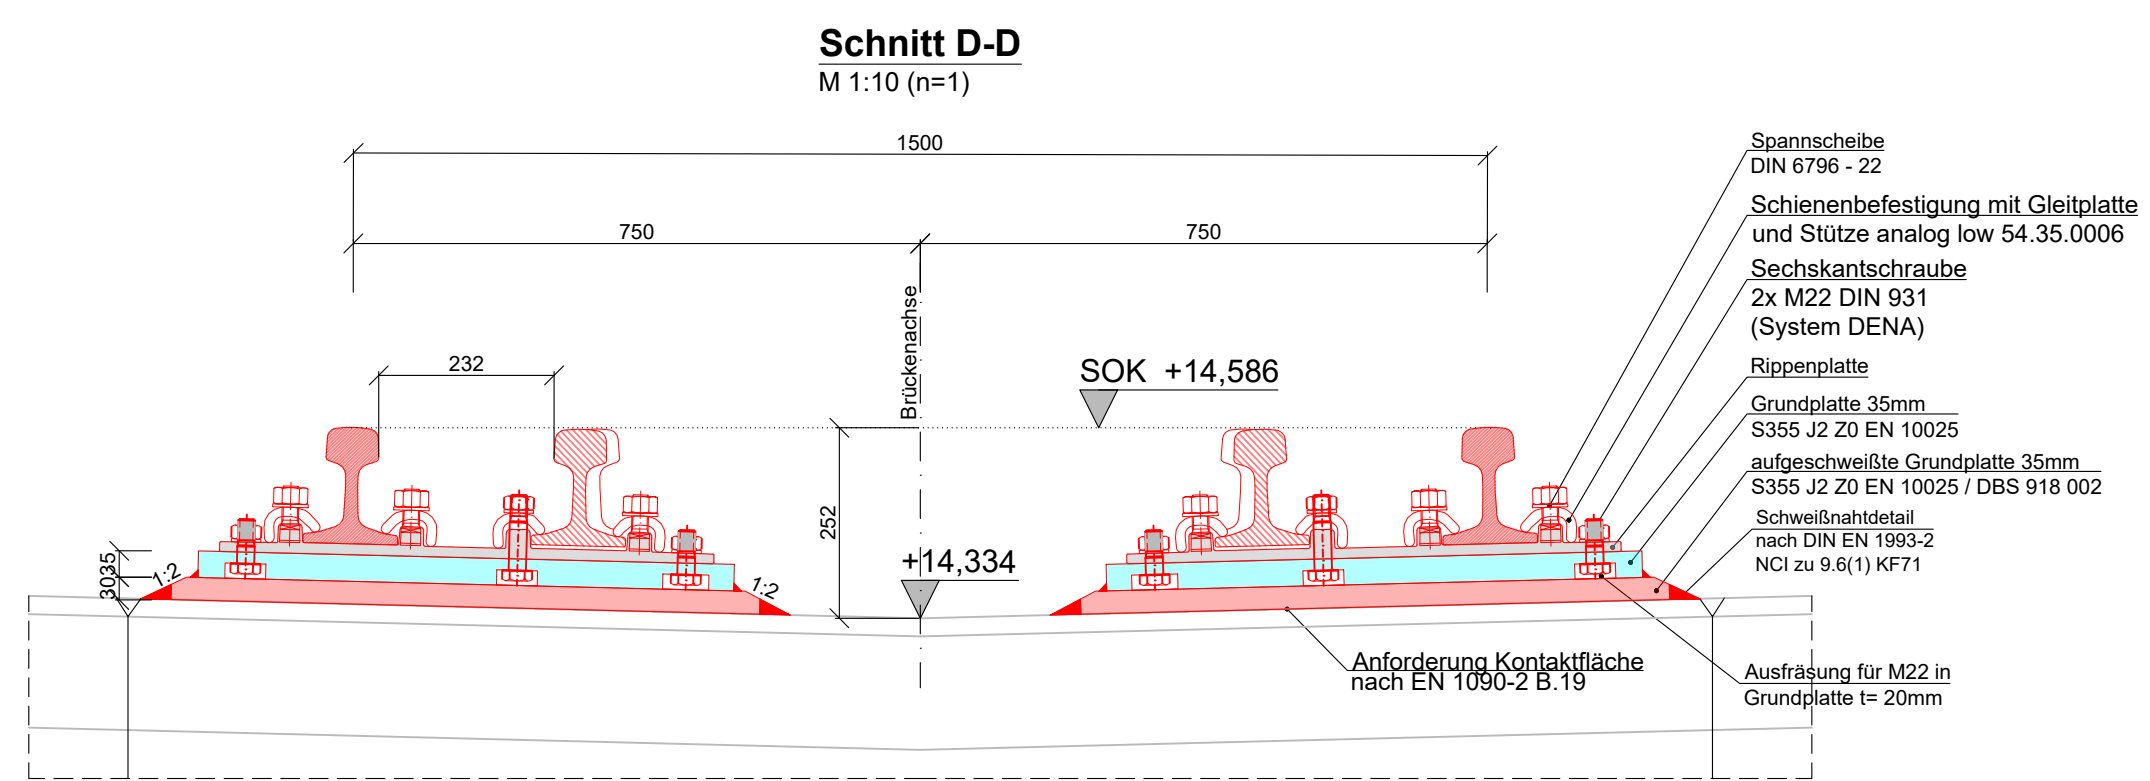

Legende:

Neu		Rot/Schwarz
Bestand		Grau
Gelb		Abbruch

AS-0452022-100-001	Oberbau- Übersicht
AS-0452022-100-002	Draufsicht - Regelquerschnitte
AS-0452022-100-003	Regelquerschnitte

..... Unterschrift	geprüft
..... Unterschrift	geprüft

Vorabzug

DB InfraGO

Freigabe der Ausführung
☐ mit Regelungen durch den Auftraggeber

Freigabe-Nr.: