


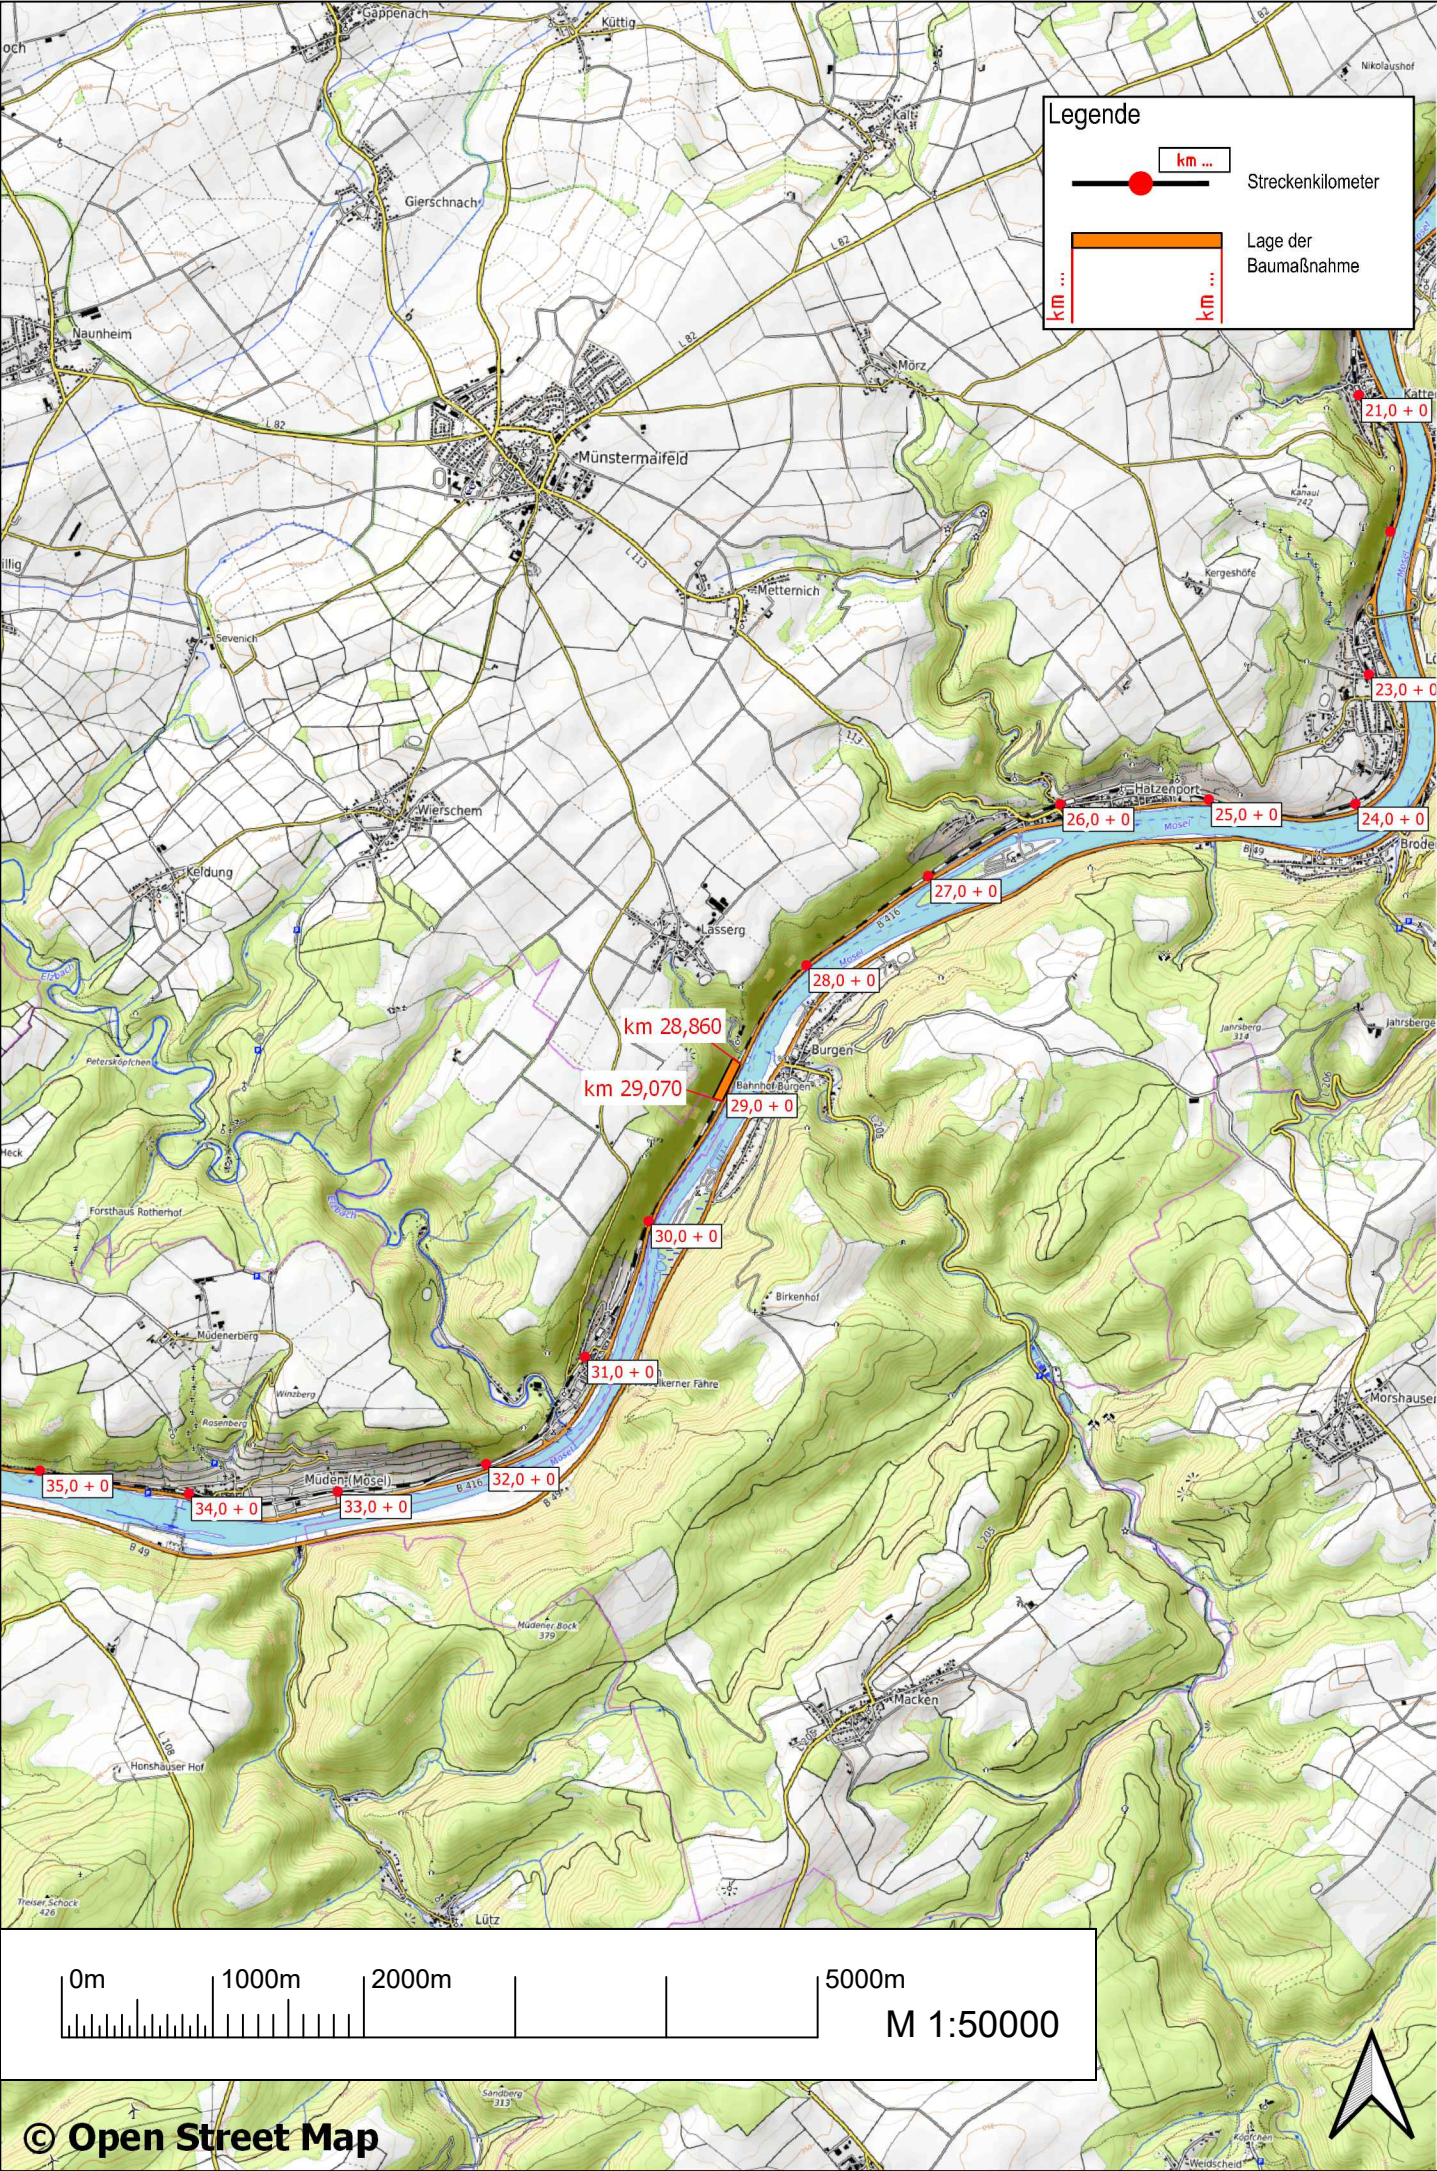

|                                                                                         |  |                                                                                         |                                                         |   |  |
|-----------------------------------------------------------------------------------------|--|-----------------------------------------------------------------------------------------|---------------------------------------------------------|---|--|
| Index: Änderungen bzw. Ergänzungen                                                      |  | Name:                                                                                   |                                                         | Datum:   |  |
| Prüfvermerke                                                                            |  |                                                                                         |                                                         |   |  |
| die Übereinstimmung der Zeichnung mit der Ausführung bestätigt:                         |  |                                                                                         | Freigabe zur ..... Prüfung                              |   |  |
| für den Auftragnehmer:                                                                  |  |                                                                                         | Ort, Datum, Name in Druckbuchstaben, Unterschrift       |   |  |
| für die DB ...                                                                          |  |                                                                                         | Ort, Datum, Name in Druckbuchstaben, Unterschrift       |   |  |
| Interoperabilität geprüft (benannte Stelle), Name                                       |  |                                                                                         | Ort, Datum, Name in Druckbuchstaben, Unterschrift       |   |  |
| Ort, Datum, Name in Druckbuchstaben, Unterschrift                                       |  |                                                                                         | geprüft                                                 |   |  |
| Qualitätssicherung                                                                      |  |                                                                                         | Ort, Datum, Name in Druckbuchstaben, Unterschrift       |   |  |
| Ort, Datum, Name in Druckbuchstaben, Unterschrift                                       |  |                                                                                         | geprüft                                                 |   |  |
| Eisenbahn-Bundesamt                                                                     |  |                                                                                         | Ort, Datum, Name in Druckbuchstaben, Unterschrift (BVB) |   |  |
| gleichgestellt mit Prüfexemplaren                                                       |  |                                                                                         | Genehmigung zur Bauausführung                           |   |  |
| Ort, Datum, Name in Druckbuchstaben, Unterschrift                                       |  |                                                                                         | Ort, Datum, Name in Druckbuchstaben, Unterschrift       |   |  |
| Bauherr:                                                                                |  | Projektleitung:                                                                         |                                                         | Planung:   |  |
| DB InfraGO AG<br>Projekte KIB / EkrG<br>I.II-MI-R-K<br>Frankenstr. 1-3<br>56068 Koblenz |  | DB InfraGO AG<br>Projekte KIB / EkrG<br>I.II-MI-R-K<br>Frankenstr. 1-3<br>56068 Koblenz |                                                         | iC CONSULENTEN<br>Niederlassung Salzburg<br>iC konsulten Ziviltchniker GesmbH<br>Zeilhausweg 1, 5101 Bergheim, Österreich<br>T +43 662 45 07 73-0<br>office@ic-consulents.com, www.ic-group.org |  |
| Ort, Datum, Unterschrift                                                                |  | Ort, Datum, Unterschrift                                                                |                                                         | Ort, Datum, Unterschrift   |  |
| Lageskizze (unmaßstäblich):                                                             |  |                                                                                         |                                                         | Auftragnehmer (AN):   |  |
|                                                                                         |  |                                                                                         |                                                         | Projektnummer DB:<br>T.016068583   |  |
|                                                                                         |  |                                                                                         |                                                         | BIM-Datencodierung:   |  |
|                                                                                         |  |                                                                                         |                                                         | Planzeichen:   |  |
|                                                                                         |  |                                                                                         |                                                         | Planart:<br>AUSSCHREIBUNG   |  |
|                                                                                         |  |                                                                                         |                                                         | Höhen- und Koordinatensystem:<br>DB Ref   |  |
|                                                                                         |  |                                                                                         |                                                         | Einwirkungen (Lastmodell):<br>Ril 836   |  |
|                                                                                         |  |                                                                                         |                                                         | Entwurfsgeschwindigkeit:   |  |
| Bauwerksnummer:<br>3 0 1 1 0 * 0 2 8 • 8 6 0 * 3 4 1 0 0 0                              |  | BW-Kennziffer:<br>3999                                                                  |                                                         | Barcodenummer:   |  |
| Strecke:<br>3010                                                                        |  | Streckenabschnitt:<br>km 28,860 - km 29,070, r.d.B.                                     |                                                         | Kilometer:<br>028,860   |  |
| 1:50.000                                                                                |  | Erstellt<br>03.06.2026<br>SEEK iC                                                       |                                                         | Felssicherungsmaßnahme "Bischofstein"<br>3010 Koblenz - Perl<br>Übersichtslageplan   |  |
|                                                                                         |  | Geprüft<br>03.06.2026<br>FRIEDL iC                                                      |                                                         |   |  |
|                                                                                         |  | Freigegeben<br>03.06.2026<br>SCHARRER iC                                                |                                                         |   |  |
|                                                                                         |  | Datum<br>DE                                                                             |                                                         |   |  |
|                                                                                         |  | Name                                                                                    |                                                         |   |  |
|                                                                                         |  | FHSBISCH                                                                                |                                                         |   |  |