


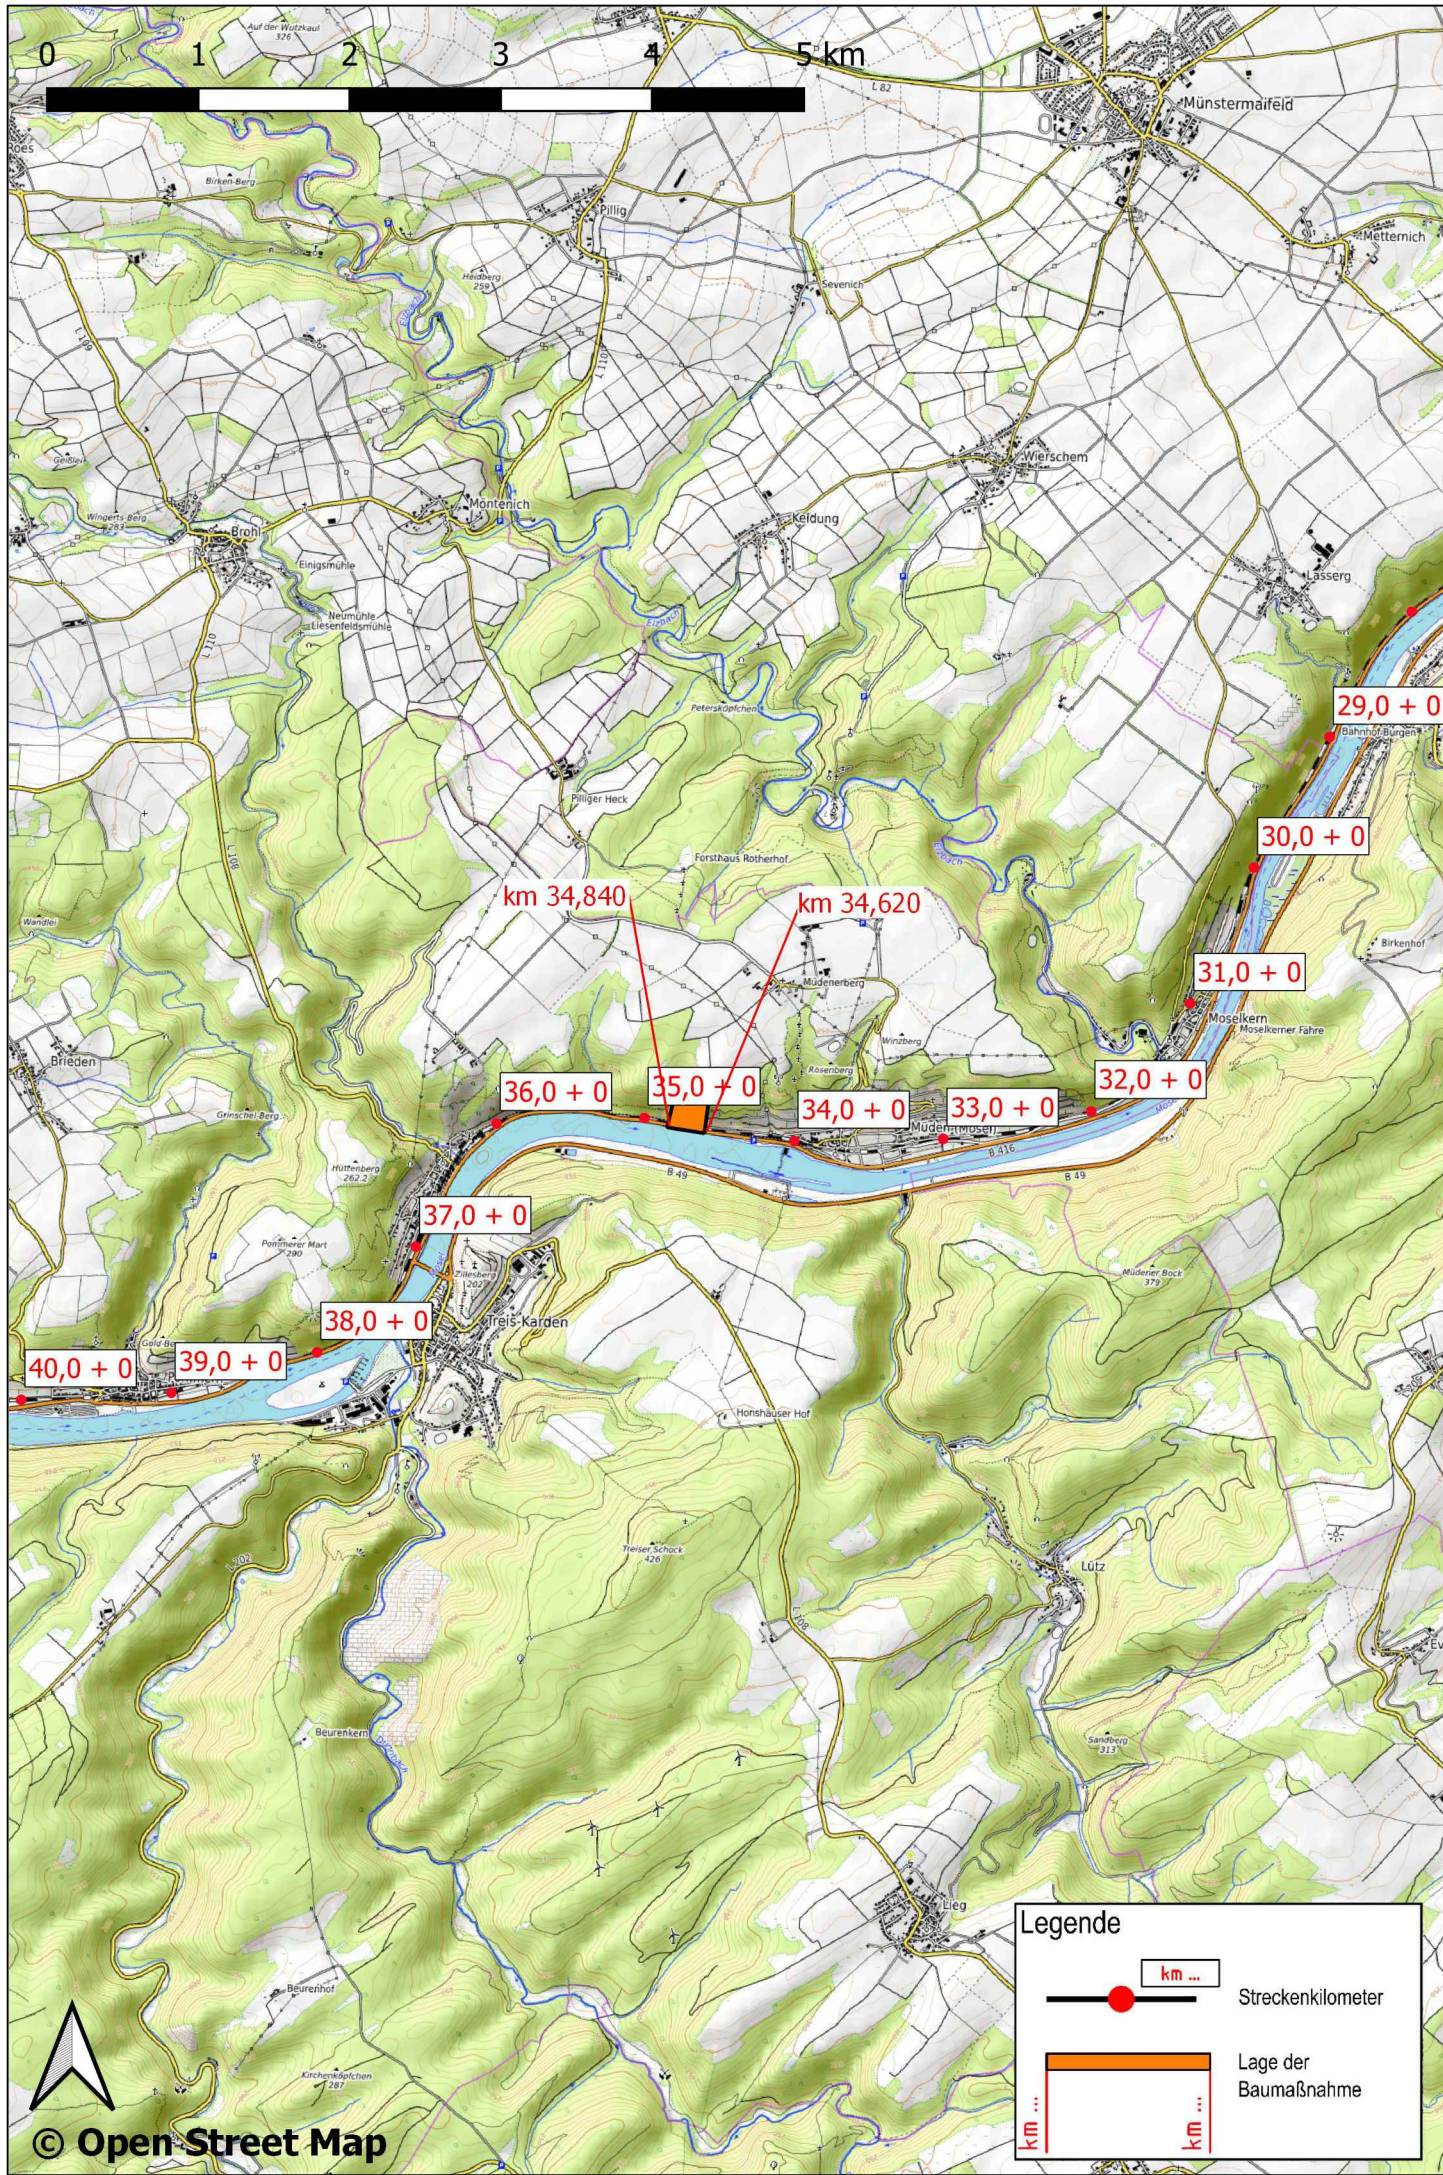

Index: Änderungen bzw. Ergänzungen		Name:		Datum:	
Prüfvermerke					
die Übereinstimmung der Zeichnung mit der Ausführung bestätigt:			Freigabe zur Prüfung		
für den Auftragnehmer: Ort, Datum, Name in Druckbuchstaben, Unterschrift			Ort, Datum, Name in Druckbuchstaben, Unterschrift		
für die DB ... Ort, Datum, Name in Druckbuchstaben, Unterschrift			Prüfingenieur		
Interoperabilität geprüft (benannte Stelle), Name					
Ort, Datum, Name in Druckbuchstaben, Unterschrift			geprüft		
Qualitätssicherung					
Ort, Datum, Name in Druckbuchstaben, Unterschrift			geprüft		
Eisenbahn-Bundesamt					
gleichgestellt mit Prüfexemplaren			Ort, Datum, Name in Druckbuchstaben, Unterschrift (BVB)		
Ort, Datum, Name in Druckbuchstaben, Unterschrift			Genehmigung zur Bauausführung		
Bauherr: DB InfraGO AG Projektrealisierung KIB Fels- u. Hangsicherung I.NP-MI-M-K(7) Frankenstr. 1-3 56068 Koblenz		Projektleitung: DB InfraGO AG Projektrealisierung KIB Fels- u. Hangsicherung I.NP-MI-M-K(7) Frankenstr. 1-3 56068 Koblenz		Planung: iC CONSULENTEN Niederlassung Salzburg iC consultants ziv.technischer GesmbH Zeilhausweg 1, 5101 Bergheim, Österreich T +43 662 45 07 73-0 office@ic-group.org, www.ic-group.org	
Ort, Datum, Unterschrift		Ort, Datum, Unterschrift		Ort, Datum, Unterschrift	
Lageskizze (unmaßstäblich):				Auftragnehmer (AN):	
				Projektnummer DB: T.016073705	
				BIM-Datencodierung:	
				Planzeichen:	
				Planart: AUSSCHREIBUNG	
				Höhen- und Koordinatensystem: DB Ref	
				Einwirkungen (Lastmodell): Ril 836	
				Entwurfsgeschwindigkeit:	
Bauwerksnummer: 3 0 1 0 * 0 3 4 * 6 2 0 * 3 4 1 0 0 0		BW-Kennziffer: 3999		Barcodennummer:	
Strecke: 3010		Streckenabschnitt: km 034,620 - km 034,840		Kilometer: 034,620	
1:50.000		Erstellt 03.06.2026 SEEK iC		Fels- und Hangsicherungsmaßnahme"Castorhöhle"	
		Geprüft 03.06.2026 FRIEDL iC			
		Freigegeben 03.06.2026 SCHARRER iC			
		Datum DE		Name	
		FHSCASTOR			
3010 Koblenz - Perl Übersichtslageplan					