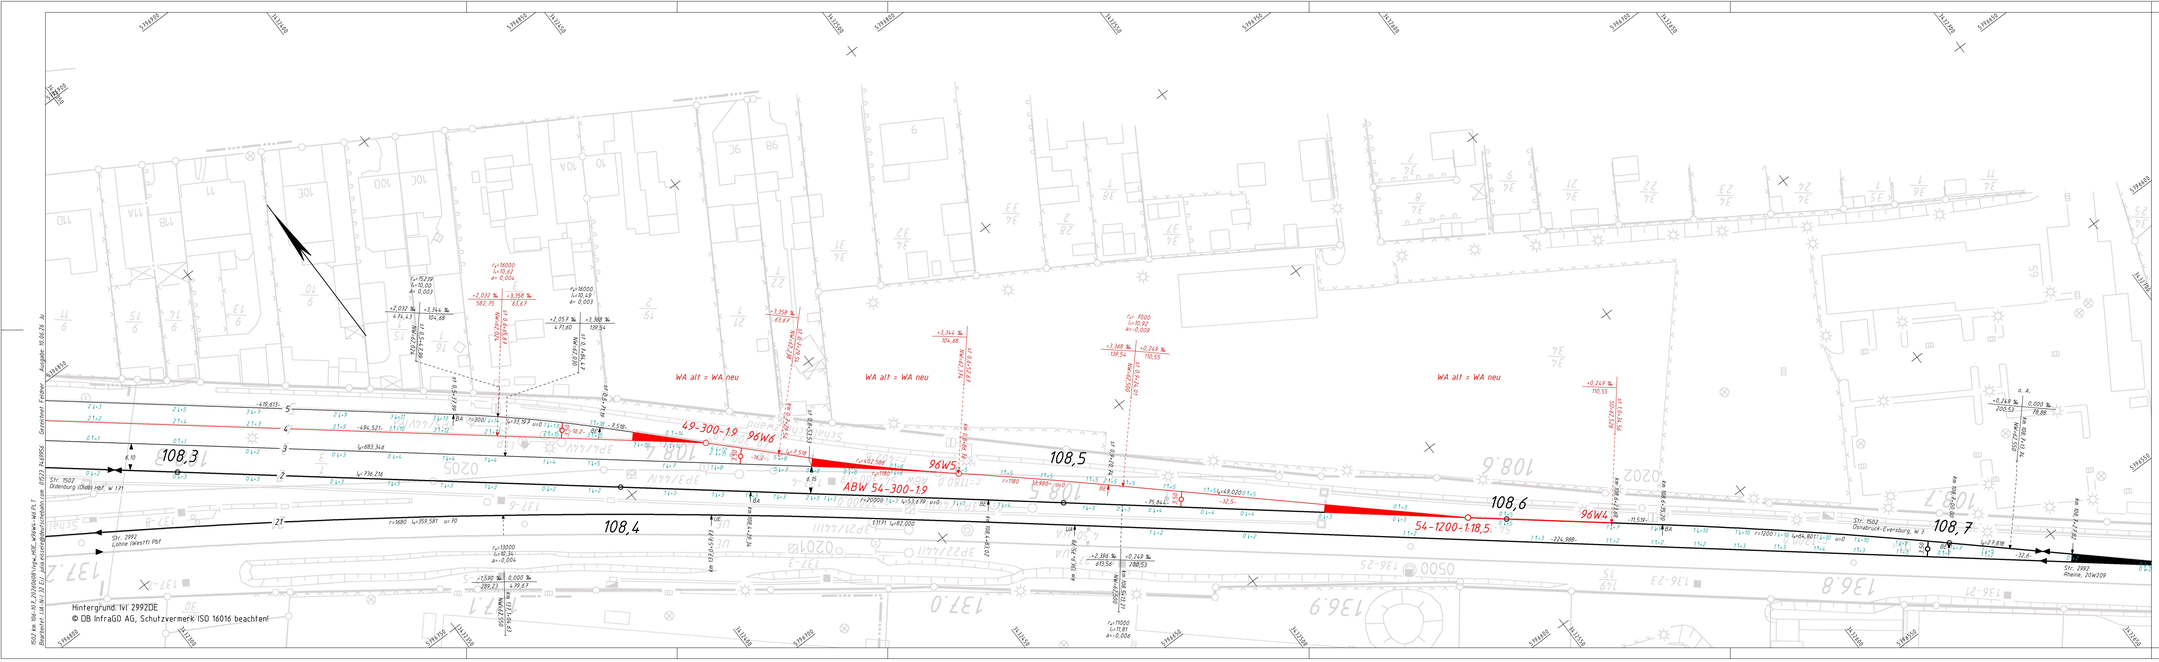


DB InfraGO
Gleisgeometrische Prüfung
Vermessung und Trassierung
Prüfung gemäß RB 883(1);
Die Freigabe wird ☒ erteilt, ☐ abgelehnt.
Bedingungen: ☐ ja ☒ nein
Prüfbericht-Nr.: 2026-213
Prüfübernahme vom:
Prüfingenieur: Axel Fehse
Organisationseinheit: V.IW-N-I.32
Hannover,
Ort, Datum Unterschrift

Schwarz ≙ Bestand Rot ≙ Neu-/Umbau, Bauzustand
Gelb ≙ Rückbau Blau ≙ Angleichung an den Bestand

Hinweis/zu beachten
Bedingung

Korrekturwerte hin zur Soll-Trasse [cm]

Gleislage:	Korrektur in Pfeilrichtung	Gleishöhe: + ≙ Heben - ≙ Senken
Geodätische Aufnahme vom: 01.10.2025		

Genehmigung zur Bauausführung:

DE Name Datum, Unterschrift

Strecke, Gleis Gleisverbindung	von [km]	bis [km]	Hg [km/h]	Ve [km/h]	V_{max} [km/h]	Hg_K [km/h]	Ve_K [km/h]	V_{max_K} [km/h]
1502			120	100				
Gleis 3				100				
Gleis 4				40				
Gleis 5				40				
2992			140	140				

Weichenskizze 2027.25.0004

Hg aus VzG Jfpl 2026
V_{max}-Angaben in Klammern sind mit uf_{zul} = 150 mm berechnet.
* Die Abstandsmaße beziehen sich auf die infolge Überhöhung geneigte Lichtraumachse.
Die Längsneigungen beziehen sich auf die Gleislängen.

Nr.	Änderung	Datum	Bearbeitet	Datum	Freigegeben

Geodätisches Bezugssystem: Lage: DB_REF2016 Höhe: DB_REF2016

1:500	Erstellt	Jan. 2026	Eiesele
	Geprüft		
	Freigegeben		
	Datum		Name
	DE		

Trassierungsentwurf

Bf Osnabrück-Eversburg (Str 1502 km 108,32 - 108,80)
Erneuerung W 96W4 - W 96W6
Erneuerung Gleis 4

DB InfraGO AG
Region Nord

lvgw Bf Osnabrück-Eversburg 3/3

Ausgabe: 19.04.26 Jo
Entwurf: Fehse
DGS 84-100 / 2026666Trgw_HSE_W96W4 - W96W6.dwg, Ivl.Pl.1
Bearbeitet mit: 23.0(Build 23.0.0.0)(Version: 23.0.0.0) (2023) 2149904