




ntreffer vor. Vergleichen Sie bitte dieselbe

uf den vorgelagerten Gleisanlagen ist ein

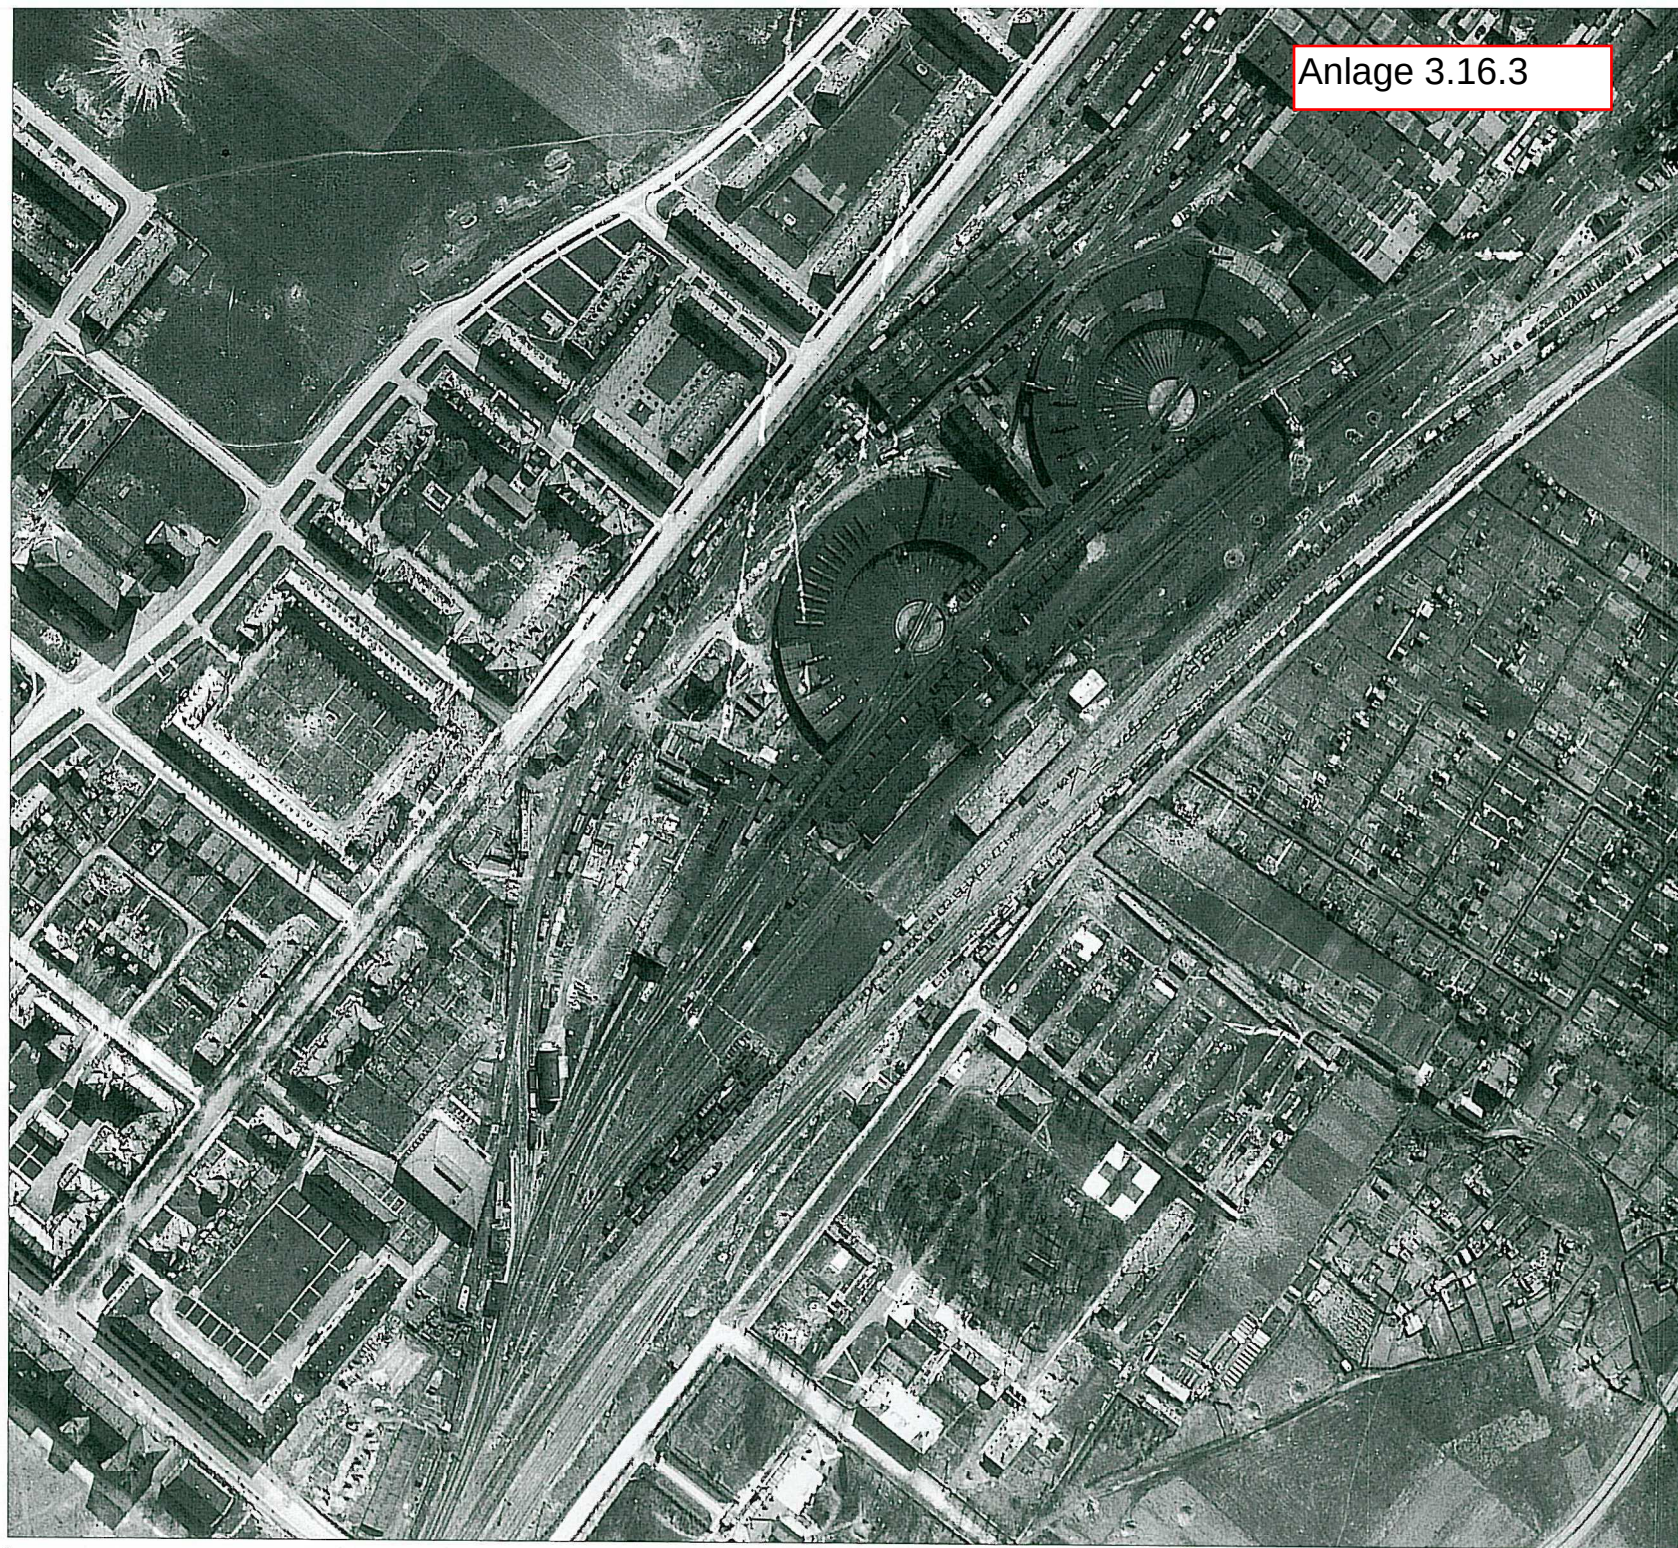

Anlage 3.16.3