


16.06.2026 13:20 RauschR @ 24.3s DBPB200.CTB Vault-Projekt: 02_ProjekteMünchen\VP-M000839_SW_Augsburg\05_Planung\SW-Morellstraße\D_AS_VA_SUP.dwg / 3.3.1_UKS_KTB_Restl (2)

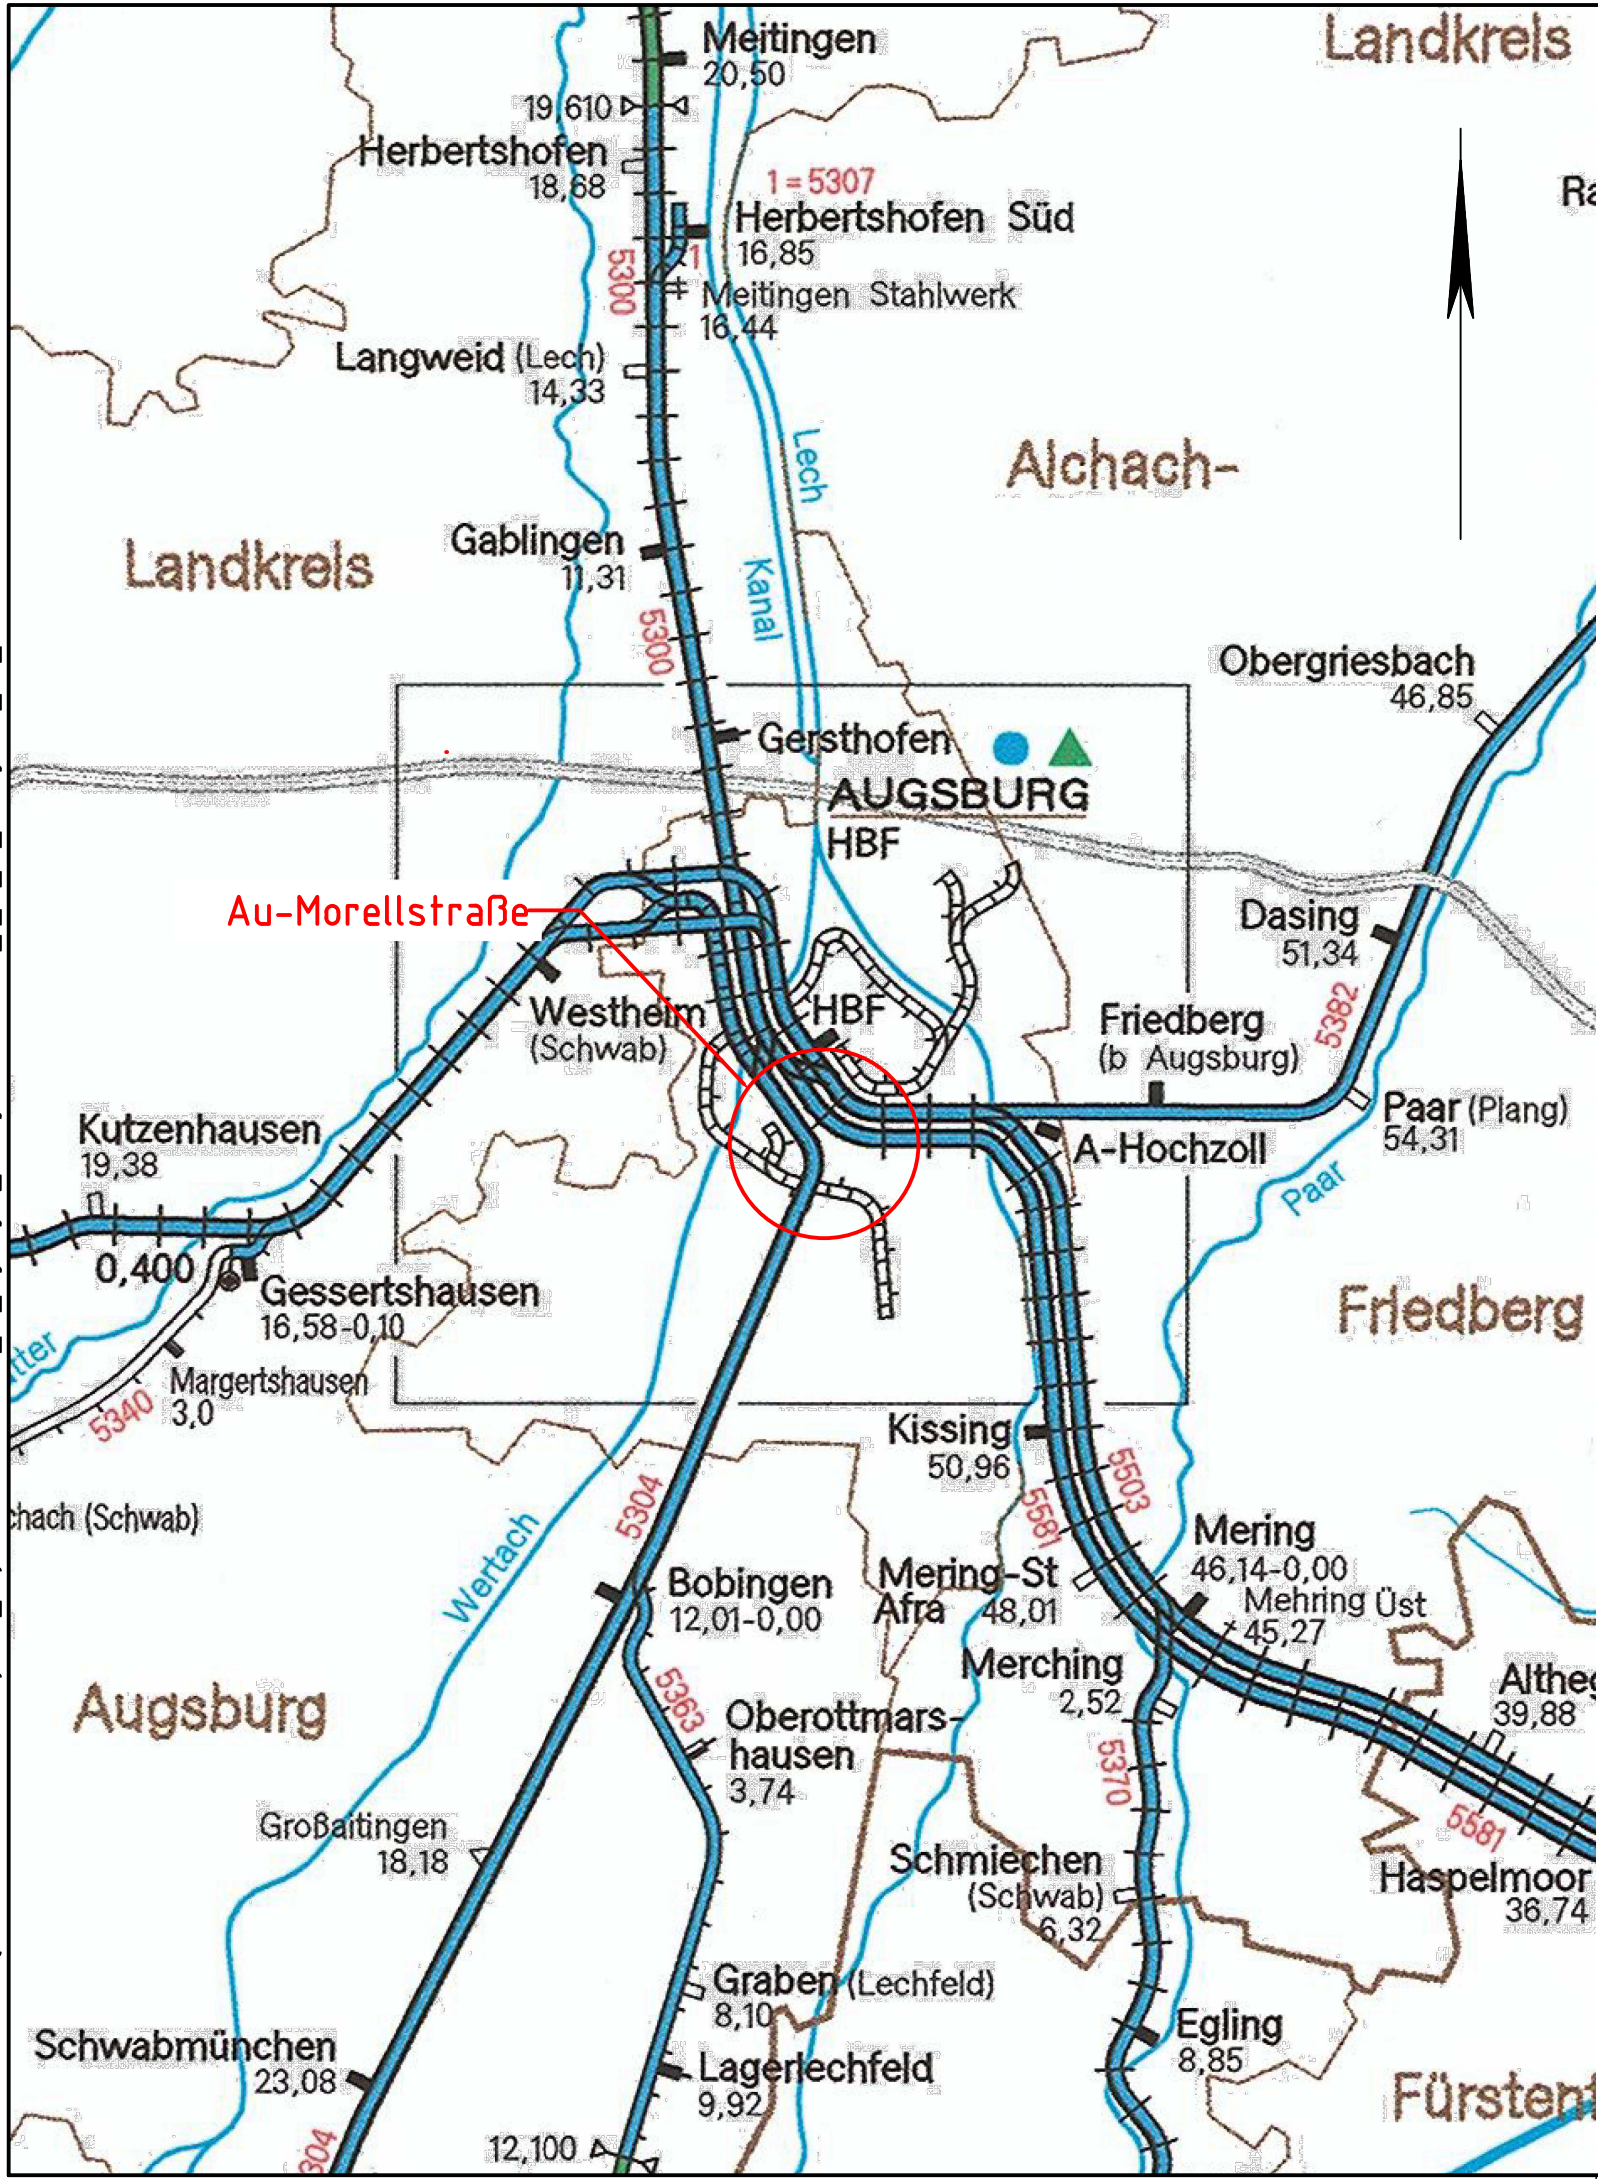

Index: Änderungen bzw. Ergänzungen		Name:		Datum:	
Prüfvermerke					
die Übereinstimmung der Zeichnung mit der Ausführung bestätigt:			Freigabe zur bautechnischen Prüfung		
für den Auftragnehmer: Ort, Datum, Unterschrift			Ort, Datum, Unterschrift		
für die DB E&C GmbH Ort, Datum, Unterschrift			Prüfingenieur		
Interoperabilität geprüft (benannte Stelle), Name					
Datum			geprüft / genehmigt		
Datum			geprüft / genehmigt		
Datum			geprüft / genehmigt		
Eisenbahn-Bundesamt			gleichgestellt mit Prüfexemplaren geprüft / genehmigt		
Datum			Datum		
Freigabe der Ausführungsentwürfe			Freigabe der Ausführungsentwürfe		
☐ mit Regelungen durch den BVB			☐ mit Regelungen durch den BVB		
Freigabe-Nr.: I.TP-x-P-y-ZZ/			Freigabe-Nr.: I.TP-x-P-y-ZZ/		
Ort, Datum, Unterschrift (BVB)			Ort, Datum, Unterschrift (BVB)		
Genehmigung zur Bauausführung			Genehmigung zur Bauausführung		
Ort, Datum, Unterschrift			Ort, Datum, Unterschrift		
Übersichtsskizze					
Strecke 5300 Richtung Nördlingen					
Strecke 5302 Richtung Ulm					
Strecke 5304 Richtung Buchloe					
Strecke 5503 Richtung München					
Strecke 5581 Richtung Olching					
Hbf Augsburg km 61,9/0,0					
Planung Morellstraße					
Auftragnehmer:		Planverfasser:		Anlagen-Nr.:	
DB Engineering & Consulting GmbH		DB Engineering & Consulting GmbH		Auftrag-Nr.: Anlage 3.3.1.1	
Region Deutschland Süd		Region Deutschland Süd		Datum	
Richelstraße 3		Richelstraße 3		Name	
80634 München		80634 München		gez. 08/2021 Rausch	
München, Ort, Datum, Unterschrift		München, Ort, Datum, Unterschrift		bearb. 08/2021 Rausch	
Bauherr:		Planung:		gepr. 08/2021 Rössert	
DB Netz AG		DB Netz AG		Plan-Nr.: D_AS_VA_SUP	
Produktionsdurchführung Augsburg		Regionales Projektmanagement		Planart: Ausschreibung	
(I.NP-S-D-AUG)		(I.NI-S-P-P)		Planzeichen:	
Viktoriastraße 3		Richelstraße 3		Blattgr.: 297 x 970	
86150 Augsburg		80634 München		Einwirkungen (Lastmodelle):	
Maßstab: ohne		Verkehrsanlagen		Höhen- und Koordinatensystem	
		Restleistung Kabeltiefbau		DHHN12 / DHDN	
		Streckenübersichtskarte			
Projekt: Morellstraße					
Strecke: 5304 Augsburg - Buchloe, 5309 Augsburg - Au-Morellstraße					
Bauwerksnummer		Brückennr.		Barcode	
Strecke		Kilometer		Kennzahl	
5309		x XXX.X+xx,xxx		x XXXXX	