


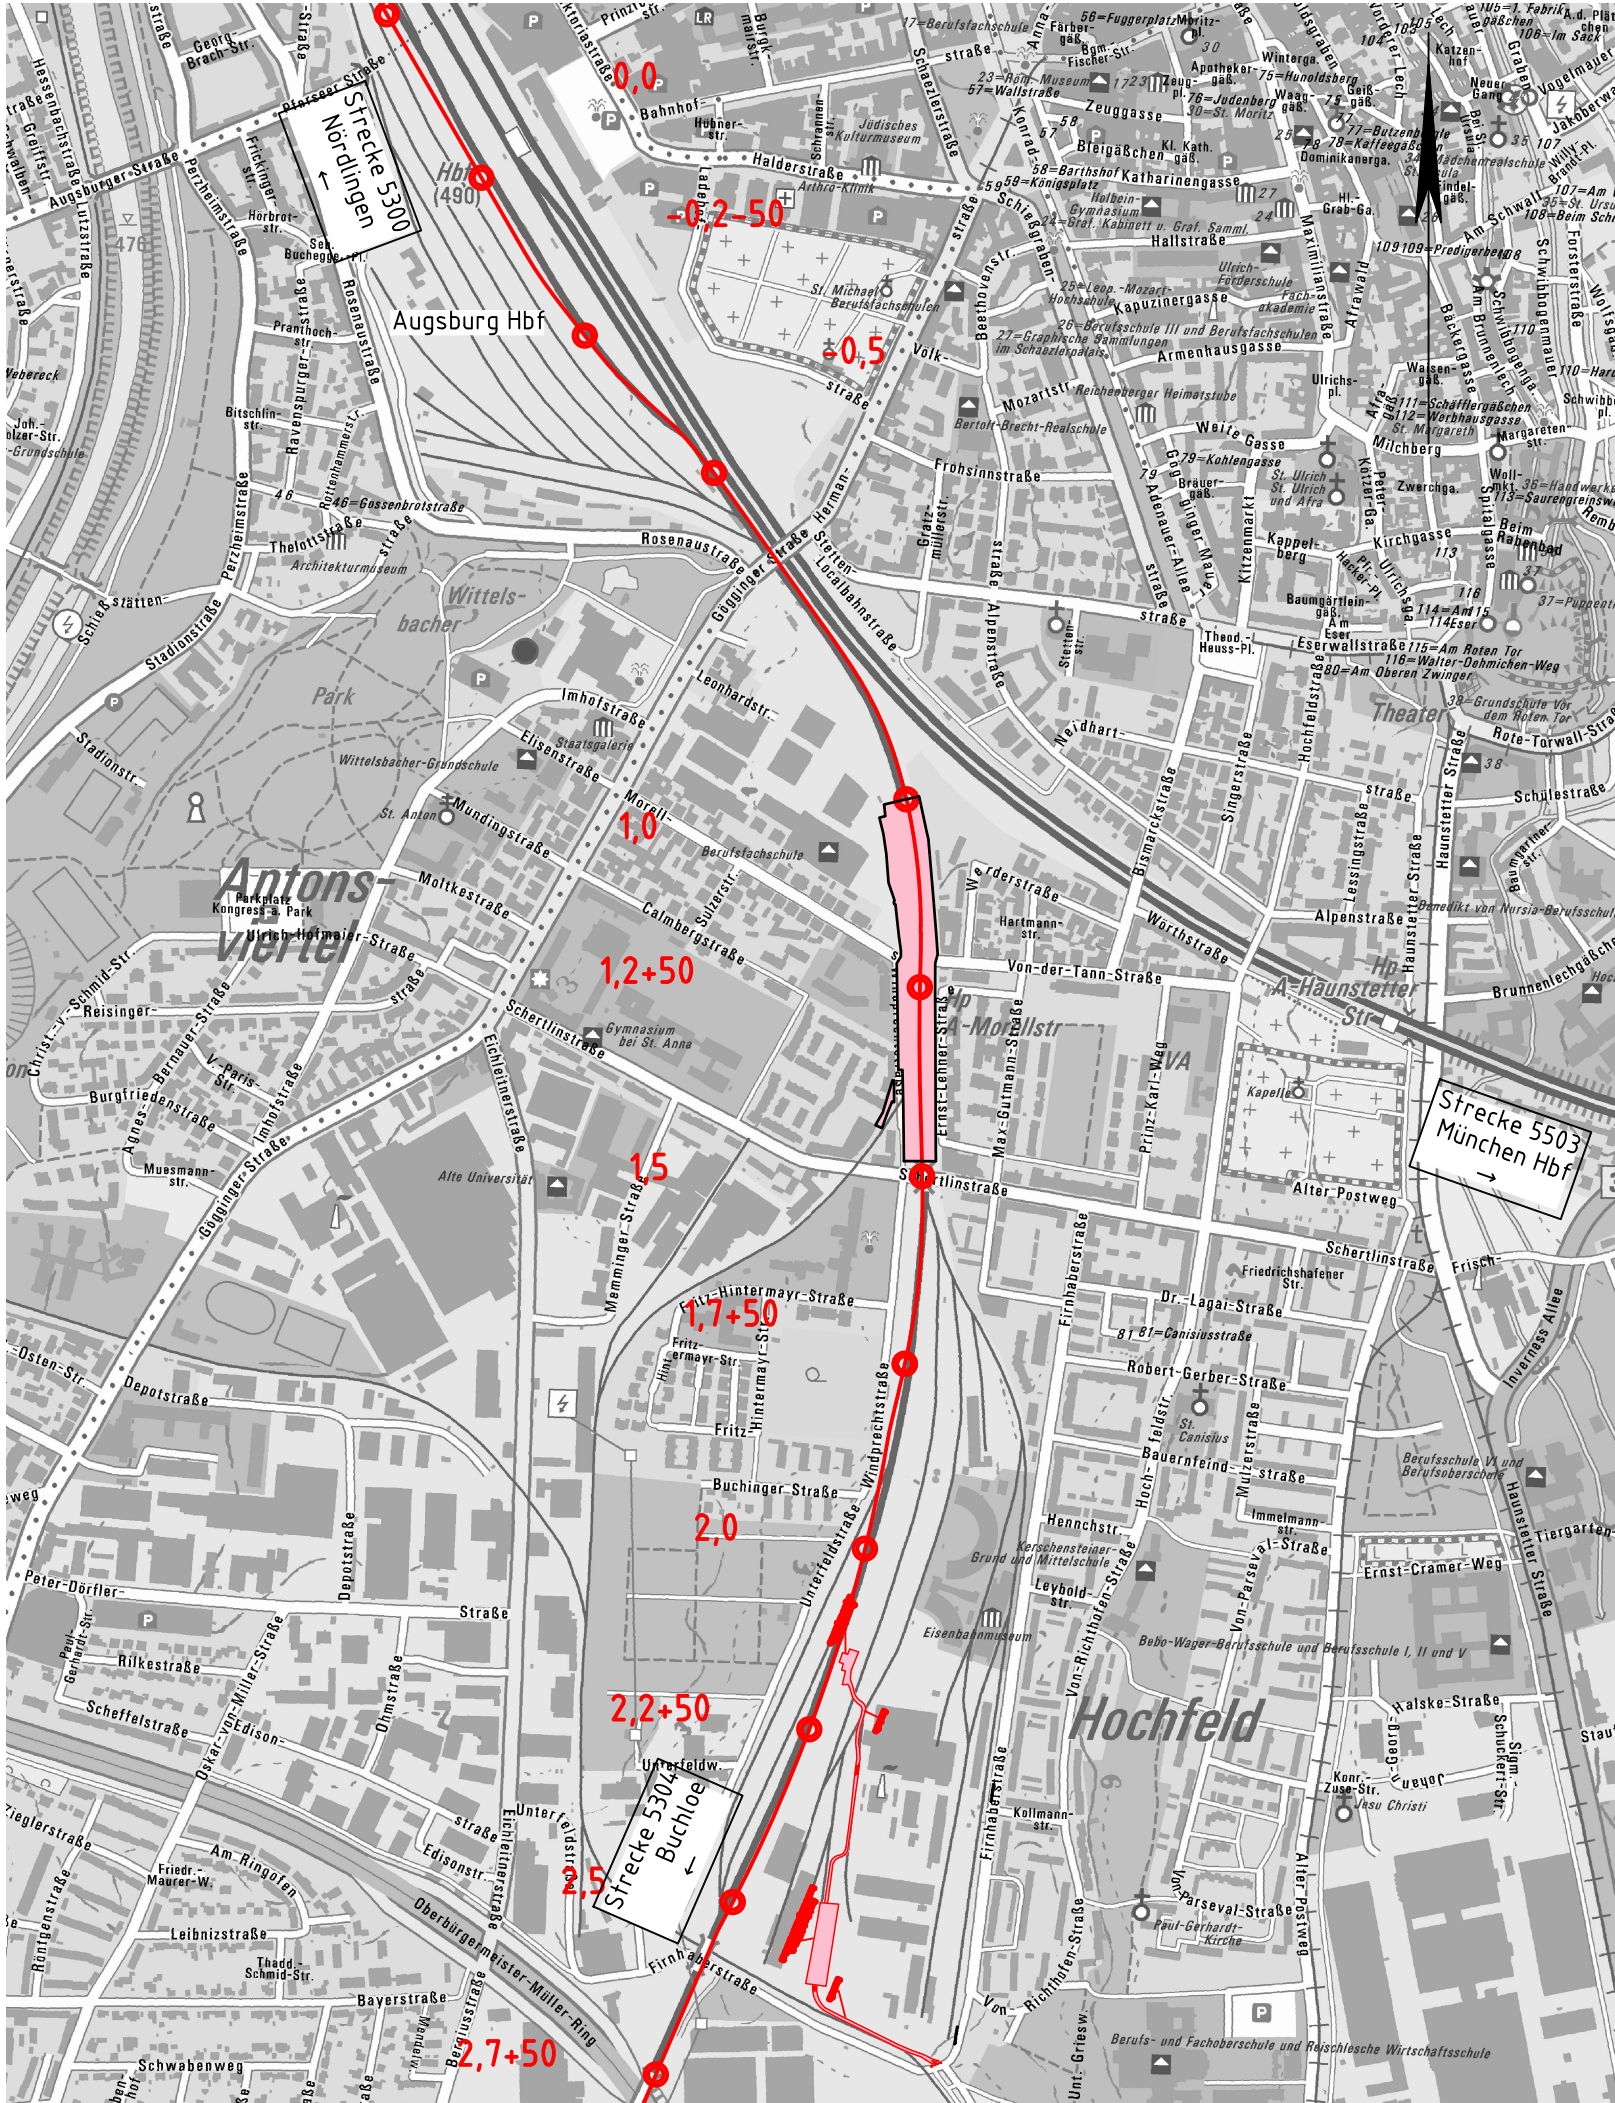

Legende:

X.X

Bestand

Streckenachse mit km-Angabe

Regierungsbezirksgrenze

Kreisgrenze

Flächen, die durch das Vorhaben in Anspruch genommen werden

Geobasisdaten: Bayerische Vermessungsverwaltung 2018, Digitale Ortskarte 1:10.000 (DOK10)

Index: Änderungen bzw. Ergänzungen		Name:		Datum:	
Prüfvermerke					
die Übereinstimmung der Zeichnung mit der Ausführung bestätigt:			Freigabe zur Prüfung		
für den Auftragnehmer: Ort, Datum, Name in Druckbuchstaben, Unterschrift			Ort, Datum, Name in Druckbuchstaben, Unterschrift		
für die DB ... Ort, Datum, Name in Druckbuchstaben, Unterschrift			Prüfingenieur		
Interoperabilität geprüft (benannte Stelle), Name					
Ort, Datum, Name in Druckbuchstaben, Unterschrift			geprüft		
Qualitätssicherung					
Ort, Datum, Name in Druckbuchstaben, Unterschrift			geprüft		
Eisenbahn-Bundesamt					
gleichgestellt mit Prüfexemplaren			Ort, Datum, Name in Druckbuchstaben, Unterschrift (BVB)		
Ort, Datum, Name in Druckbuchstaben, Unterschrift			Genehmigung zur Bauausführung		
Bauherr: DB NETZ		Projektleitung: DB NETZ		Planung: DB	
DB Netz AG Anlagen- und Instandhaltungsmangement (IIG) Viktoriastraße 3 86150 Augsburg		DB Netz AG Regionales Projektmanagement PACH (I.NI-S-P-P) Landsbergerstraße 318-320 80687 München		DB Engineering & Consulting GmbH Porfoliomanagement und Projektssteuerung I.TD-S-P-Mü(P) Richelstraße 3 80634 München	
Ort, Datum, Unterschrift		Ort, Datum, Unterschrift		München, 02.01.2023 Ort, Datum, Unterschrift	
Lageskizze (unmaßstäblich):				Projektnummer DB: G.016177399	
Strecke 5300 Richtung Nördlingen				BIM-Datencodierung:	
Strecke 5302 Richtung Ulm				Planzeichen: lv	
Strecke 5304 Richtung Buchloe				Planart: Übersichtsplan	
Strecke 5503 Richtung München Strecke 5581 Richtung Olching				Höhen- und Koordinatensystem: DHDN	
Planung Morellstraße				Einwirkungen (Lastmodell):	
Bauwerksnummer: 5304 * 0,85 - 2,50		BW-Kennziffer: NNNN		Entwurfsgeschwindigkeit:	
Strecke: 5304		Streckenabschnitt: 5304 Augsburg - Buchloe, 5309 Augsburg - Au-Morellstraße			
1:5000		Erstellt 04 / 2026 Rausch		Kilometer:	
AS		Geprüft 04 / 2026 Rausch		Bf Augsburg-Morellstraße Übersichtslageplan Kabeltiefbauplanung Restarbeiten	
		Freigegeben 04 / 2026 Rössert			
		Datum Name			
		de 297x590 mm			
Anlage: 3.3.12		Plan-Nr.: D_EP-VA_KTB_UP			