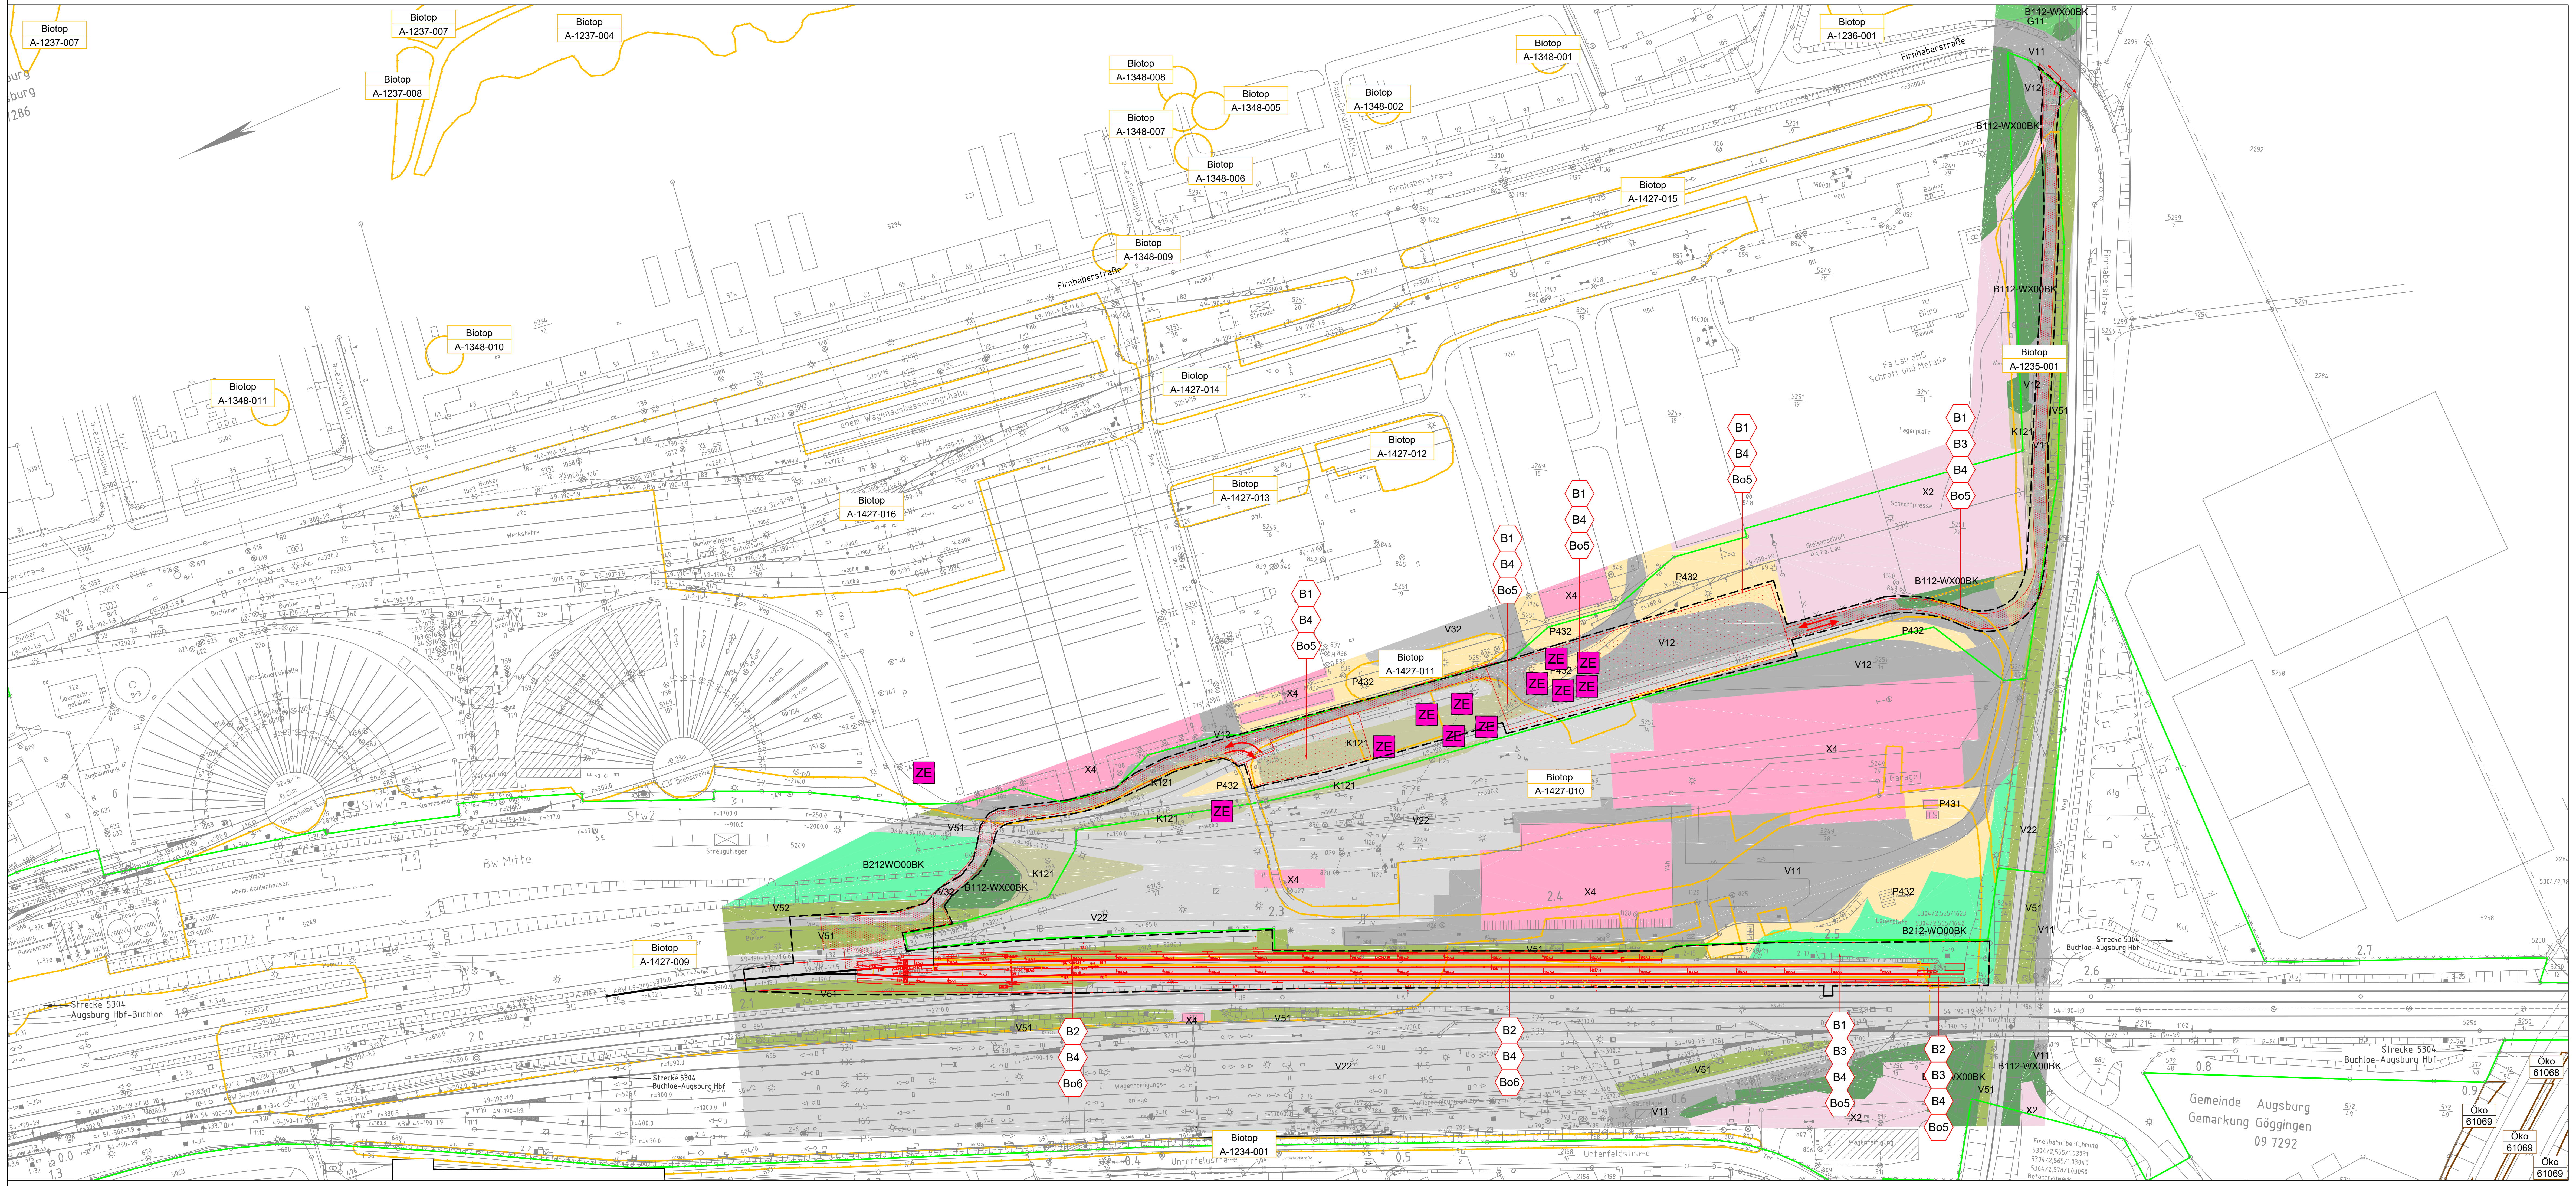

Legende

Biotoptypen

Feldgehölze, Hecken, Gebüsche, Gehölzkulturen

B112-WX00BK	Mesophile Gebüsche / mesophile Hecken
B212-WO00BK	Feldgehölze mit überwiegend einheimischen, standortgerechten Arten, mittlere Ausprägung

Grünland

G11	Intensivgrünland

Ufersäume, Säume, Ruderal- und Staudenfluren (Gras- und Krautfluren)

K121	Mäßig artenreiche Säume und Staudenfluren trocken-warmer Standorte

Freiflächen des Siedlungsbereichs

P431	Ruderalflächen im Siedlungsbereich, vegetationsarm / -frei
P432	Ruderalflächen im Siedlungsbereich mit artenarmen Ruderal- und Staudenfluren

Verkehrsfläche

V11	Verkehrsflächen des Straßenverkehrs, versiegelt
V12	Verkehrsflächen des Straßenverkehrs, befestigt
V22	Gleisanlagen und Zwischengleisflächen, geschottert
V32	Rad-/Fußwege und Wirtschaftswege, befestigt
V51	Grünflächen entlang von Verkehrsflächen
V52	Gehölzbestände alter Ausprägung entlang von Verkehrsflächen

Siedlungsbereich, Industrie-, Gewerbe- und Sondergebiete

X2	Industrie- und Gewerbegebiete
X4	Gebäude der Siedlungs-, Industrie- und Gewerbegebiete

Allgemein

🟥	Neubau / Änderung
🟨	Rückbau
—	Bestand
🟫	tangierende Planung (nachrichtliche Darstellung)
🟩	äußere Grenze der vorhabenträgereigenen Grundstücke
– – – –	Planfeststellungsgrenze
	Kreis-/ Gemeindegrenze
	Gemarkungsgrenze
	Flurgrenze
	Flurstücksgrenze
⟷	Zugehörigkeitshaken
116/12 oder 2029	Flurstücksnummer
	Landkreisgrenze
▨	Baustelleneinrichtungsfläche
▨	Baustraße

Kreis-/ Gemeindegrenze, Gemarkungsgrenze, Flurgrenze, Flurstücksgrenze, Zugehörigkeitshaken, Flurstücksnummer: Kataster

Schützenswerte Bestände - amtl. Begrenzungen

🟨	amtlich kartiertes Biotop
🟫	Ökoflächenkataster

Konflikte

SG_Nr	Kurzbezeichnung Konflikt
	Beschreibung Konflikt

Schutzgüter (SG):

B = Biotope / Pflanzen (inkl.Habitatfunktion)
Bo = Boden
L = Landschaftsbild / Erholungswert
W = Wasser
K = Klima / Luft

B1 Baubedingter Verlust von Biotopen

Im Bereich der Baustelleneinrichtungsflächen und der Arbeitsräume kommt es durch die Baumaßnahme zu einem temporären Verlust von Biotopen geringer bis mittlerer Wertigkeit.

B2 Anlagebedingter Verlust von Biotopen durch Versiegelung

Aufgrund der Versiegelung durch die Umtrassierung der Gleise und Anpassung der Bahnbetriebsanlagen (Gleisüberwege, Oberbau, Rangierwege, Kabelkanäle etc.) kommt es zum dauerhaften Verlust von Biotopen geringer bis mittlerer Wertigkeit.

B3 Baubedingter und temporärer Verlust von Lebensräumen gehölzbewohnender Vögel

Durch das Bauvorhaben müssen bau- und anlagebedingt Gehölzbestände entfernt werden. Es kommt daher zu einem temporären und dauerhaften Verlust von potenziellen Brutstätten von gehölzbrütenden Vögeln.

B4 Anlage- und baubedingter und Verlust von Habitaten bodengebundener Tierarten

Durch die bauzeitliche und anlagebedingte Flächeninanspruchnahme kommt es zur temporären und dauerhaften Beeinträchtigung von Habitaten von Reptilien.

Bo5 Baubedingte/ bauzeitliche Beeinträchtigung der natürlichen Bodenfunktionen

Durch die bauzeitliche Flächeninanspruchnahme im Bereich der Baustelleneinrichtungs- und Bereitstellungsflächen kann es zu temporären Beeinträchtigungen der natürlichen Bodenfunktionen kommen.

Bo6 Anlagebedingt/ dauerhafte Beeinträchtigung der natürlichen Bodenfunktionen

Aufgrund der Versiegelung durch die Umtrassierung der Gleise und Anpassung der Bahnbetriebsanlagen (Gleisüberwege, Oberbau, Rangierwege, Kabelkanäle etc.) kommt es zum dauerhaften Verlust von natürlichen Bodenfunktionen.

Nachweise Fauna

ZE	Zauneidechse

Anlage 3.3.6.1

Genehmigungsvermerk Eisenbahn-Bundesamt

Nur zur Information

Übersichtsskizze

Index	Änderungen bzw. Ergänzungen	Planungsstand
0	Ausgangsverfahren: Antragsfassung	15.02.2024

Genehmigungsplanung: Unterlage für eine Entscheidung nach § 18 AEG

Vorhabenträgerin:
DB InfraGO
DB InfraGo AG
Anlagen- Instandhaltungs-
management
Viktoriastraße 3
86150 Augsburg

Datum Unterschrift
Datum Unterschrift
Datum Unterschrift

Planzeichen:	__LBP__Morellstr__3Bw,4BwSüd	
Projekt-Nr.:	G.016180181	
	Datum	Name
gez.	01/2024	Megerle
bearb.	01/2024	Kühne
gepr.	01/2024	Kühne
Höhensystem:	DHHN12	
Koordinatensystem:	DB-REF	
Ursprungsplan:		
Blattgröße:	594 x 1350	
Maßstab:	1 :1000	

Vertreter der Vorhabenträgerin:
DB InfraGO
DB InfraGo AG
I.II-S-P-P Projekte PAC-H
Richelstraße 3
80634 München

Datum Unterschrift

Planverfasser:
DB
DB Engineering & Consulting GmbH
Umwelt- & Geo-Services (I.TD-S-U-U)
Region Süd
Landsberger Str. 318
80687 München

15.02.2024 J. Kühne
Datum Unterschrift

Vorhaben:

Erneuerung Gleis 3 BW und 4 BW mit Rangierwegen

Planfeststellungsbereich: km 2,100 bis km 2,564

Strecke 5304, Augsburg Hbf - Buchloe (km 2,143 - km 2,553)
Strecke 5308, Augsburg-Morellstraße - Augsburg Bft Süd (km 0,300 - 0,710)

Planart: Bestands- und Konfliktplan

Planinhalt: Landschaftspflegerischer Begleitplan