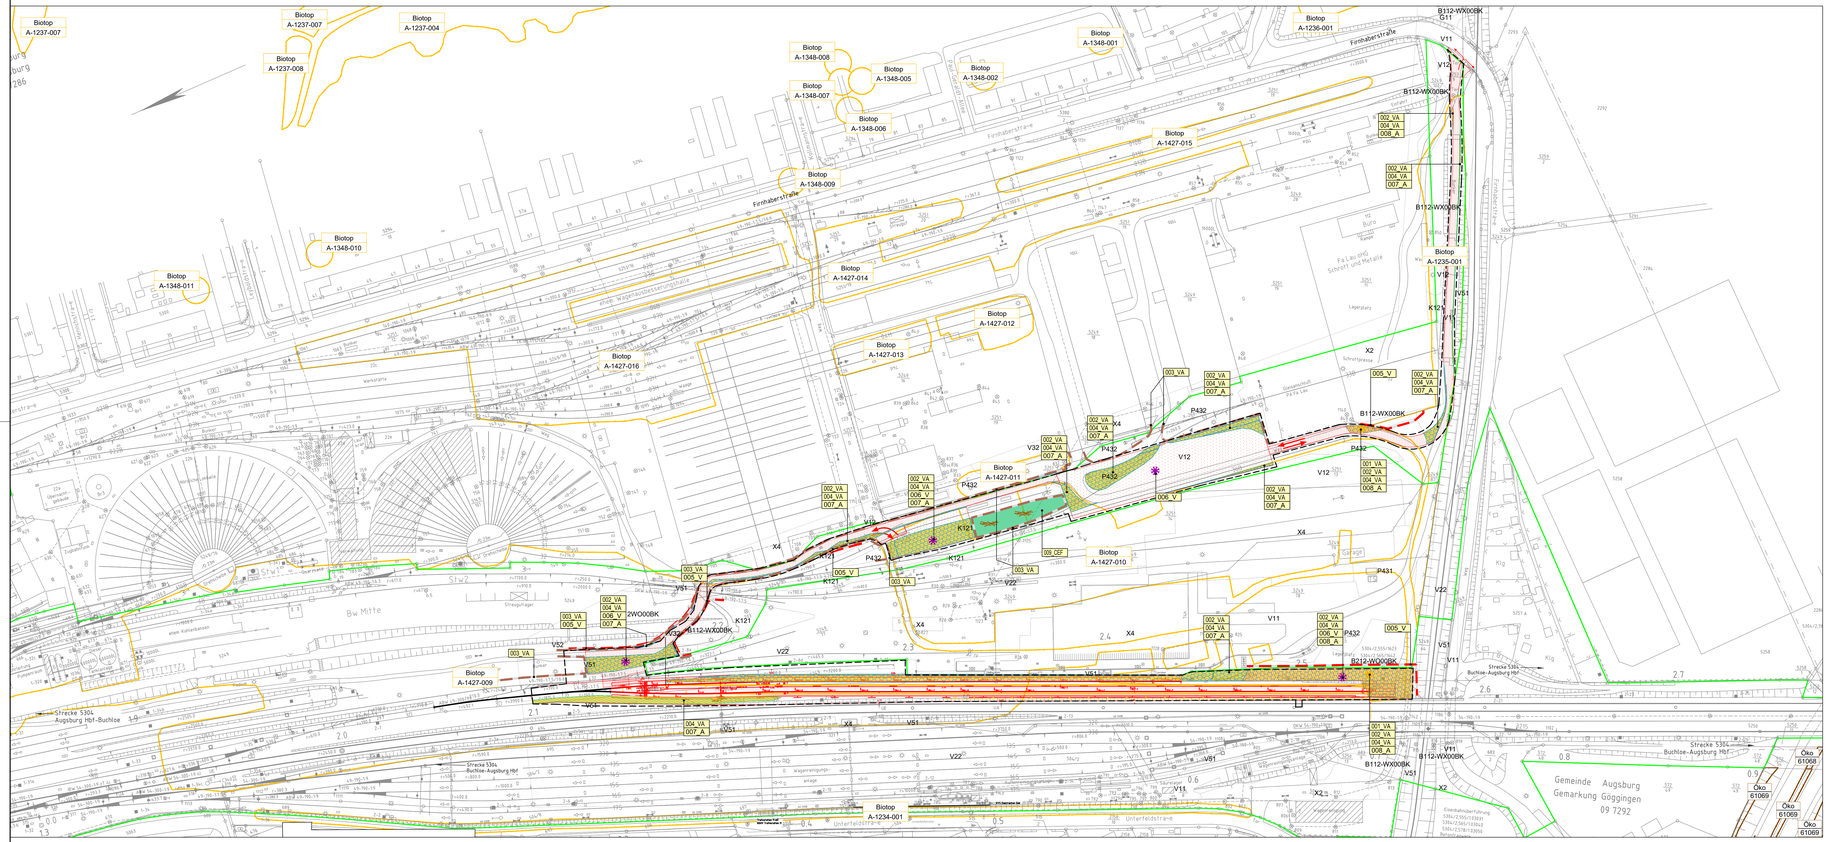

Legende

Biotoptypen

Feldgehölze, Hecken, Gebüsche, Gehölzkulturen

B112-WX00BK	Mesophile Gebüsche / mesophile Hecken
B212-WO00BK	Feldgehölze mit überwiegend einheimischen, standortgerechten Arten, mittlere Ausprägung

Grünland

G11	Intensivgrünland

Ufersäume, Säume, Ruderal- und Staudenfluren (Gras- und Krautfluren)

K121	Mäßig artenreiche Säume und Staudenfluren trocken-warmer Standorte

Freiflächen des Siedlungsbereichs

P431	Ruderalflächen im Siedlungsbereich, vegetationsarm / -frei
P432	Ruderalflächen im Siedlungsbereich mit artenarmen Ruderal- und Staudenfluren

Verkehrsfläche

V11	Verkehrsflächen des Straßenverkehrs, versiegelt
V12	Verkehrsflächen des Straßenverkehrs, befestigt
V22	Gleisanlagen und Zwischengleisflächen, geschottert
V32	Rad-/Fußwege und Wirtschaftswege, befestigt
V51	Grünflächen entlang von Verkehrsflächen
V52	Gehölzbestände alter Ausprägung entlang von Verkehrsflächen

Siedlungsbereich, Industrie-, Gewerbe- und Sondergebiete

X2	Industrie- und Gewerbegebiete
X4	Gebäude der Siedlungs-, Industrie- und Gewerbegebiete

Maßnahmen

(Darstellung nicht maßstabsgetreu; für die bessere Lesbarkeit werden Zäune gegebenenfalls außerhalb der Planfeststellungsgrenze dargestellt)

001_VA	Bauzeitenregelung Gehölzrückschnitt
002_VA	Strukturelle Vergrämung von Reptilien
003_VA	Reptilienschutzzäune
004_VA	Abfang und Umsetzung von Reptilien
005_V	Einrichtung von Bautabuzonen / Biotopschutzzäunen
006_V	Bodenschutz
007_A	Wiederherstellung, Rekultivierung und Herstellung von Grünflächen
008_A	Wiederherstellung, Rekultivierung und Herstellung von Gehölzbeständen
009_A	Anlage von Ersatzhabitaten für Reptilien

Allgemein

- Neubau / Änderung
- Rückbau
- Bestand
- tangierende Planung (nachrichtliche Darstellung)
- äußere Grenze der vorhabenträgereigenen Grundstücke
- Planfeststellungsgrenze
- Kreis-/ Gemeindegrenze
- Gemarkungsgrenze
- Flurgrenze
- Flurstücksgrenze
- Zugehörigkeitshaken
- 116/12 oder 2029 Flurstücksnummer

(Kataster)

- Landkreisgrenze
- Baustelleneinrichtungsfläche
- Baustraße

Schützenswerte Bestände - amtl. Begrenzungen

- amtlich kartiertes Biotop
- Ökoflächenkataster

Anlage 3.3.6.2

Genehmigungsvermerk Eisenbahn-Bundesamt

Nur zur Information

Übersichtskizze

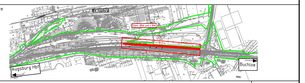

Index	Änderungen bzw. Ergänzungen	Planungsstand
0	Ausgangsverfahren: Antragsfassung	15.02.2024

Genehmigungsplanung: Unterlage für eine Entscheidung nach § 18 AEG

Vorhabenträgerin:
DB Infrago AG
Anlagen- Instandhaltungs-management
Viktoriastraße 3
86150 Augsburg

Datum | Unterschrift | Datum | Unterschrift | Datum | Unterschrift

Vertreter der Vorhabenträgerin:
DB Infrago AG
I.V.O.P.-P Projekte PAC-H
Richelstraße 3
80634 München

Datum | Unterschrift

Planverfasser:
DB Engineering & Consulting GmbH
Geschäftsf. & Ser.-Services 6 TD-S-U-SI
Hagenauer Str. 44
Landsberger Str. 378
80687 München
15.02.2024
Datum | Unterschrift

Planzeichen:	_18P_Manelstr_BW+AWSW		
Projekt-Nr.:	G.016182181		
	Datum	Name	
gez.	01/2024	Megerle	
gepr.	01/2024	Kuhne	
gepr.	01/2024	Kuhne	
Höhensystem	DHHN12		
Koordinatensystem	DB-REF		
Ursprungsplan			
Blattgröße	594 x 1350		
Maßstab	1:1000		

Vorhaben:

Erneuerung Gleis 3 BW und 4 BW mit Rangierwegen

Planfeststellungsbereich: km 2,100 bis km 2,564

Strecke 5304, Augsburg Hbf - Buchloe (km 2,153 - km 2,553)

Strecke 5308, Augsburg-Morellstraße - Augsburg Bft Süd (km 0,300 - 0,710)

Planart: Maßnahmenplan

Planinhalt: Landschaftspflegerischer Begleitplan