


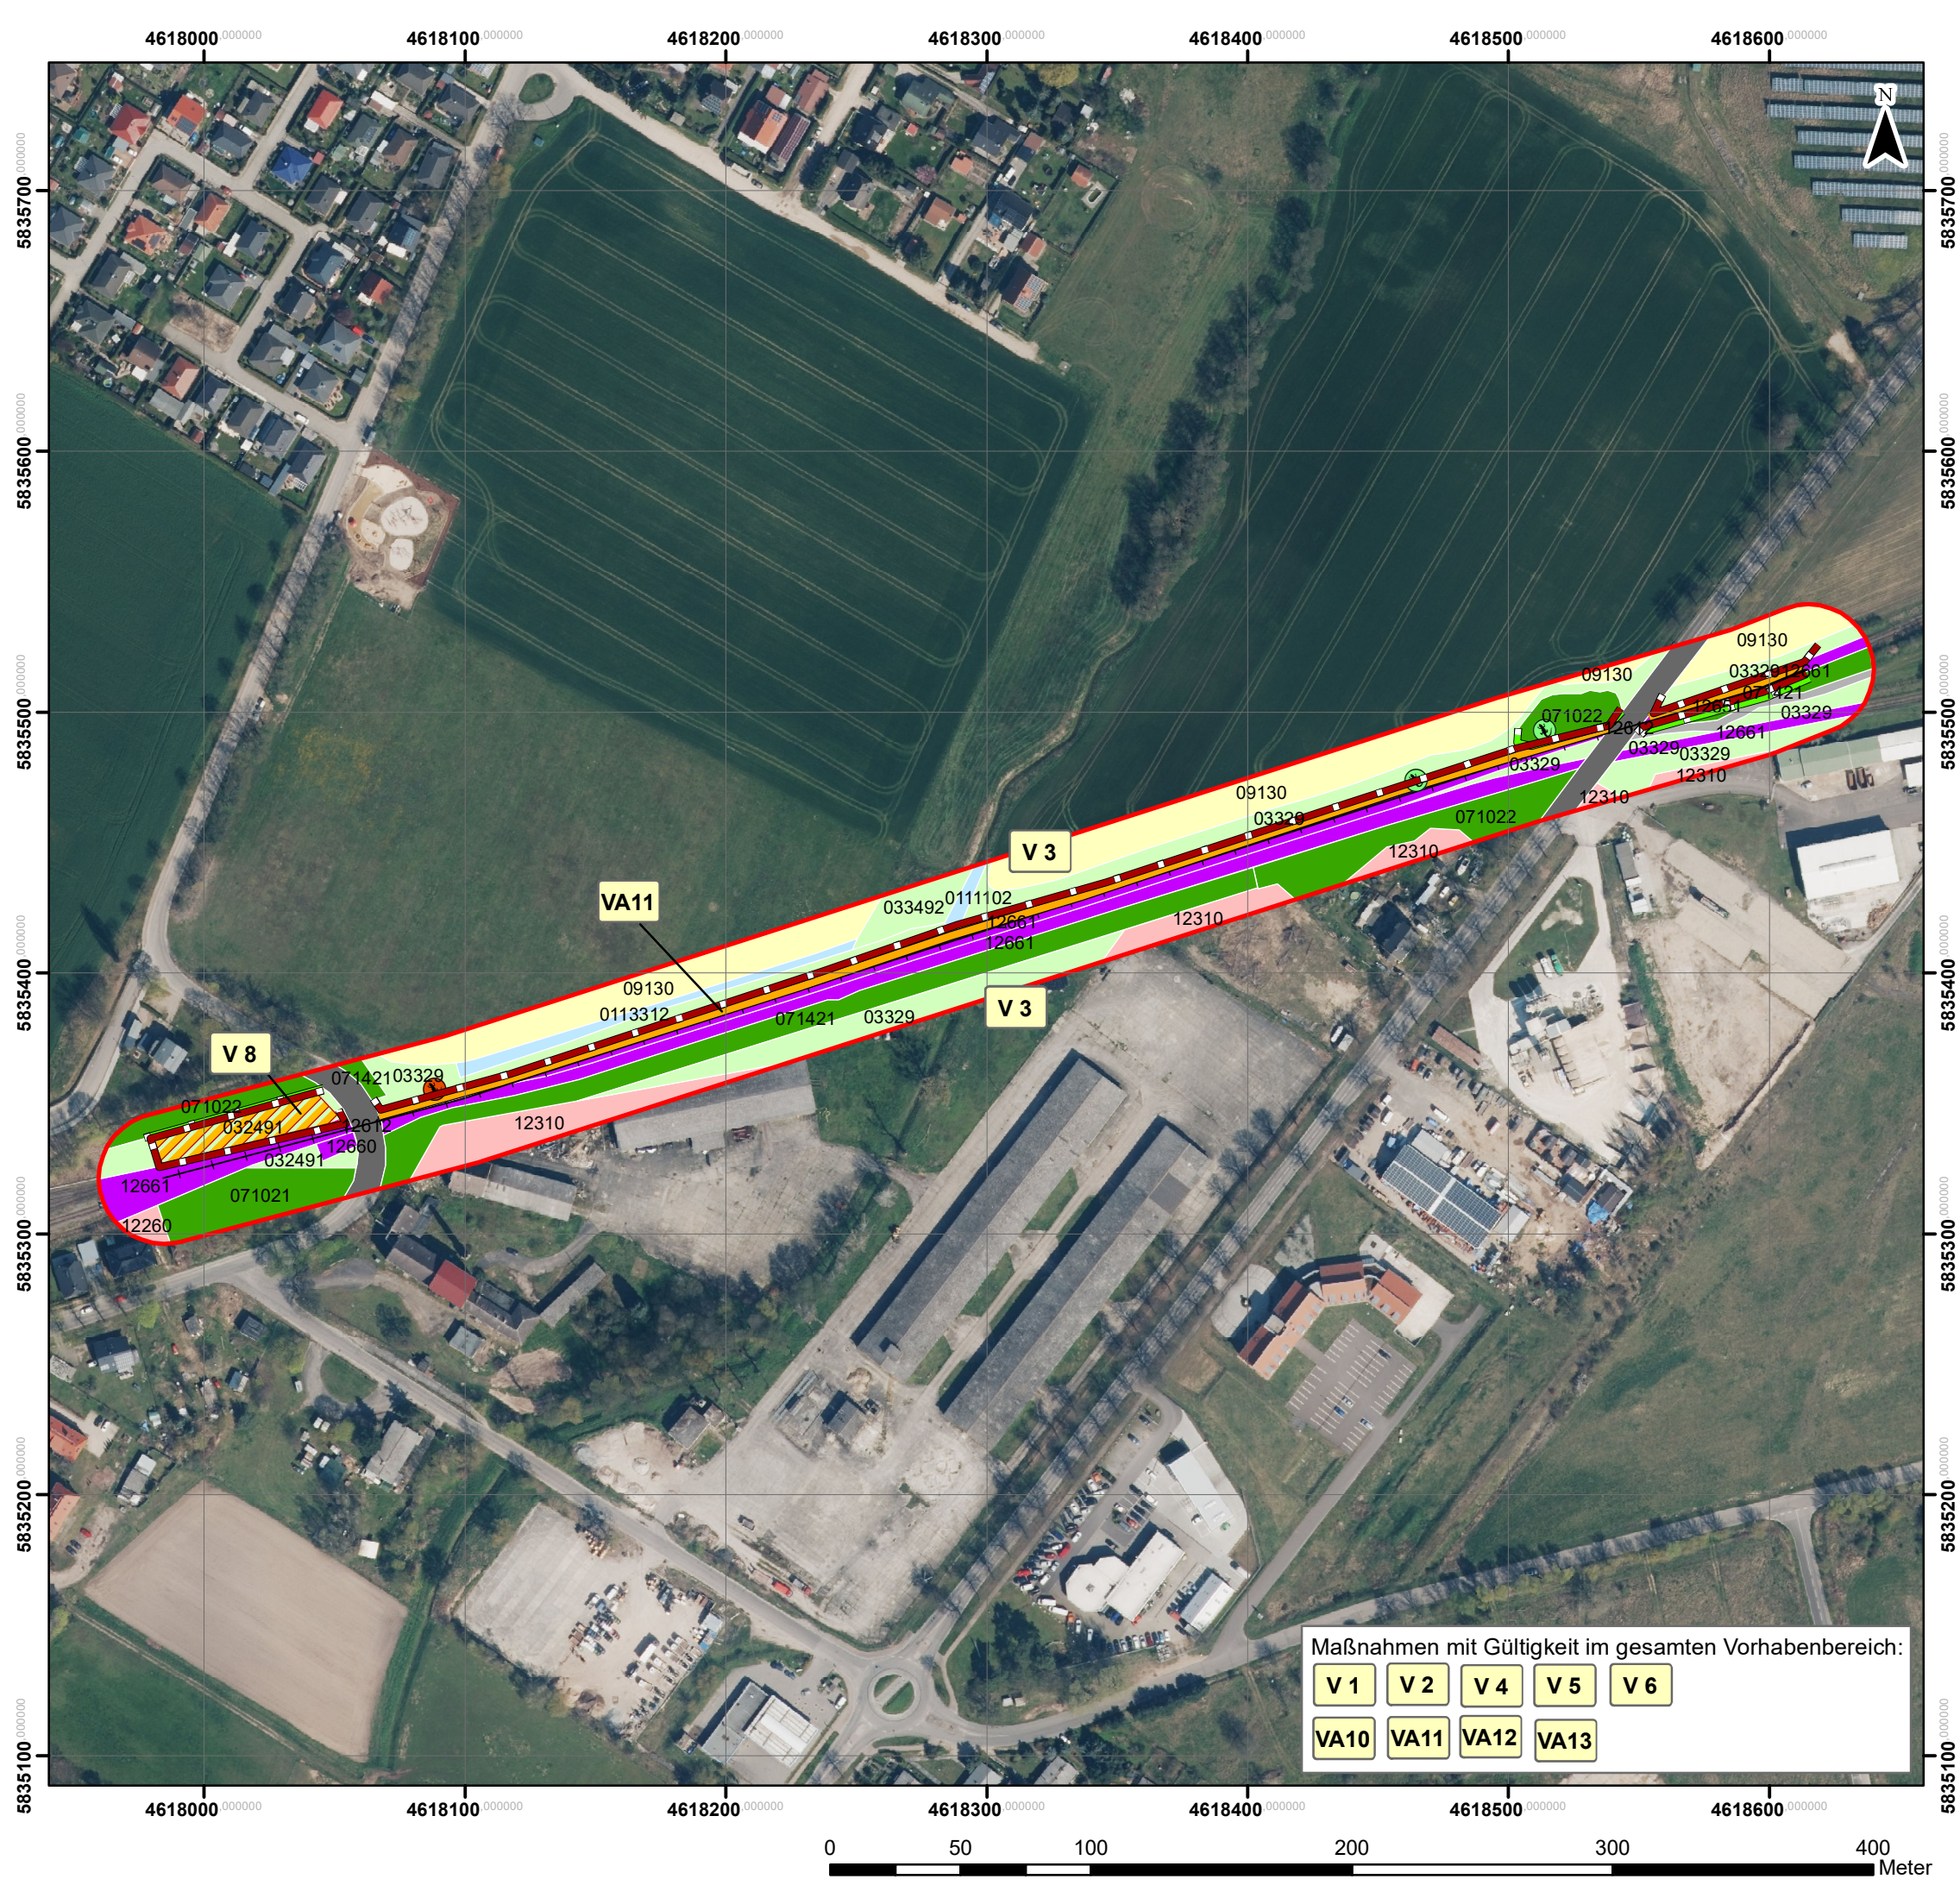

# Legende

### techn. Planung

Untersuchungsgebiet

geplanter Randweg

Gleisverlauf (Gleiserneuerung)

Baustelleneinrichtungsfläche

### Biotoptypen

(Kartierung gem. Liste der Biotoptypen Land Brandenburg, Stand 05/2025)

0111102 naturnahe, unbeschattete Bäche und kleine Flüsse trockengefallen oder nur stellenweise wasserführend

0113312 Gräben, weitgehend naturfern, ohne Verbauung, unbeschattet, trockengefallen oder nur stellenweise wasserführend

032491 sonstige ruderale Staudenfluren, weitgehend ohne Gehölzbewuchs (Gehölzdeckung < 10 %)

03329 sonstige Grasfluren

033492 sonstige Landröhrichte auf Sekundärstandorten, mit Gehölzbewuchs (Gehölzdeckung 10-30 %)

071021 Laubgebüsche frischer Standorte, überwiegend heimische Arten

071022 Laubgebüsche frischer Standorte, überwiegend nicht heimische Arten

071421 Baumreihen mehr oder weniger geschlossen und in gesundem Zustand, überwiegend heimische Arten

09130 intensiv genutzte Äcker

12260 Einzel- und Reihenhausbauung

12310 Industrie-, Gewerbe-, Handels- und Dienstleistungsflächen (in Betrieb)

12612 Straßen mit Asphalt- oder Betondecken

12651 unbefestigter Weg

12660 Bahnanlagen

12661 Gleisanlagen außerhalb der Bahnhöfe

### Faunistische Kartierung

(kartiert 06/2025)

Blindschleiche (Anguis fragilis)

Zauneidechse (Lacerta agilis)

## Schutz-, Vermeidungs- und Verminderungsmaßnahmen i.S.v. § 15 BNatSchG

### Allgemeine Vermeidung- und Minderungsmaßnahmen

V 1

 Umweltfachliche Bauüberwachung (UBÜ) Naturschutz

V 2

 Schutz der Funktionsfähigkeit von Boden, Wasser und Biotopen

V 3

 Errichtung von Bautabuzonen

V 4

 Beschränkung der Baumaßnahme auf Bauflächen

V 5

 allgemeiner Lärm- und Immissionsschutz

V 6

 Schutz Wasserschutzgebiet Nr. 7436 Werneuchen Zone III

V 7

 Schutz vorhandener Gehölzstrukturen

V 8

 Wiederherstellung der BE-Fläche

### Artenschutzrechtliche Vermeidungs- und Minderungsmaßnahmen

VA 9

 Eingrenzung BE-Fläche und die Strecke durch einen Reptilienschutzzaun

VA 10

 Absammeln und Umsetzung der im Baufeld vorhandenen Zauneidechsen

VA 11

 Beräumung der Altschwellen mit UBÜ-Begleitung vor dem Baustart

VA 12

 Vergrämunngsmahd

VA 13

 Kontrolle der Amphibienwanderungen

DB

InfraGO

DB InfraGO AG  
Region Ost

GE Werneuchen-Tiefensee  
Strecke 6528  
km 28,379 - km 28,955  
T.016086322

Anlage 2:  
Maßnahmenplan

| Datum          | Name |             | Kennzeichnung         | Maßstab:    |
|----------------|------|-------------|-----------------------|-------------|
| PL 02/2026     | TIFA | Projekt-Nr. | 71007921              | 1:2.500     |
| bearb. 02/2026 | LIWI | Datei-Name  | 260209_MNP_Werneuchen | Anlage: 2   |
| gepr. 02/2026  | WK   | Lagestatus  | LS 489                | Blätter: 1  |
|                |      |             |                       | Blatt-Nr. 1 |

SWECO

Sweco GmbH  
Halle (Saale)  
An der Weidenhausmauer 5  
06108 Halle  
Deutschland

T +49 345 205 60 30  
F +49 345 205 60 55  
E [halles@sweco-gmbh.de](mailto:halles@sweco-gmbh.de)  
W [www.sweco-gmbh.de](http://www.sweco-gmbh.de)