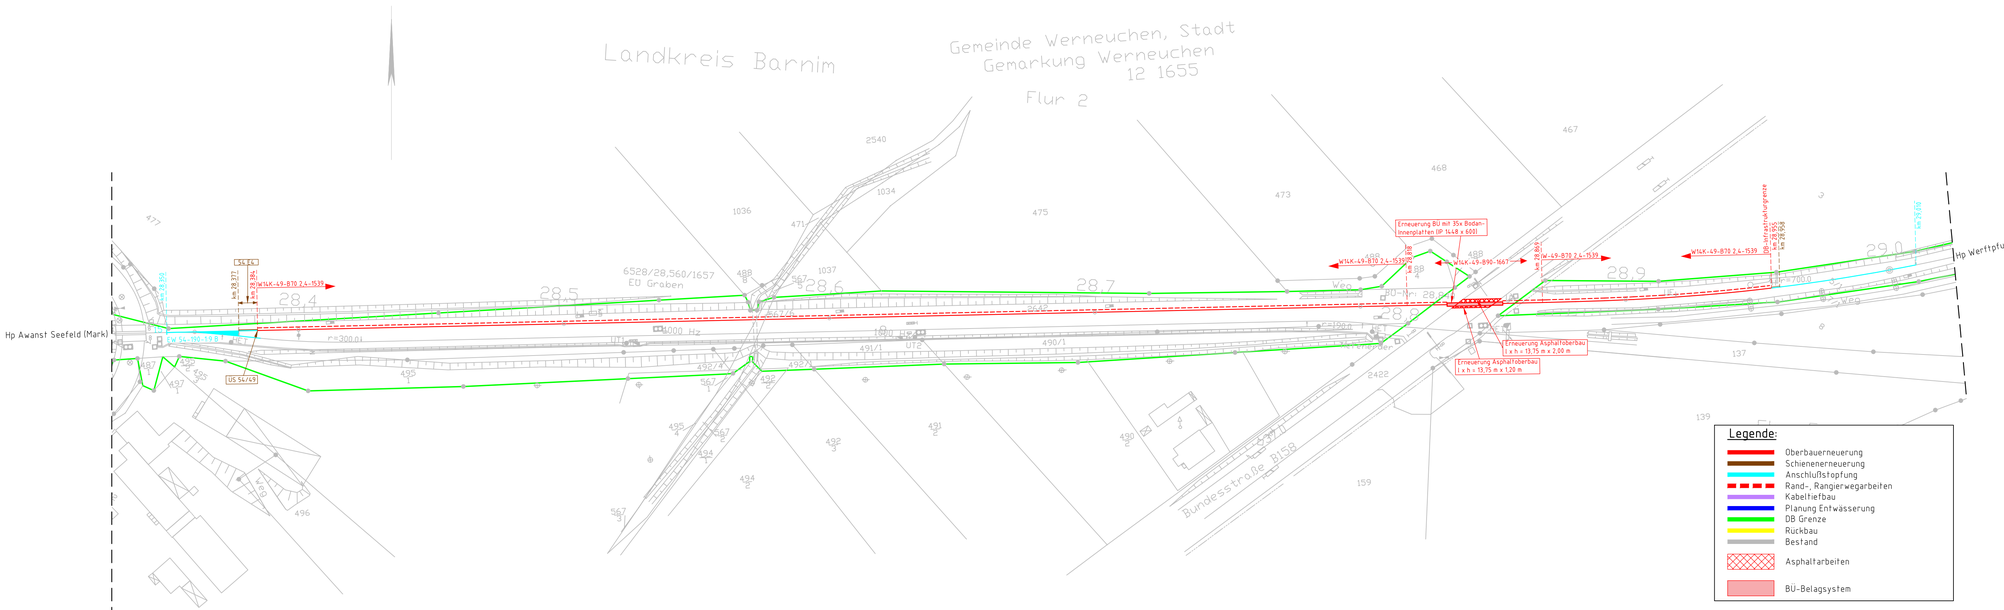

Index:	Änderungen bzw. Ergänzungen	Name:	Datum:

Prüfvermerke

die Übereinstimmung der Zeichnung mit der Ausführung bestätigt:

für den Auftragnehmer: Ort, Datum, Unterschrift

für die DB InfraGO: Ort, Datum, Unterschrift

Freigabe zur bautechnischen Prüfung

Ort, Datum, Unterschrift

Interoperabilität geprüft (benannte Stelle), Name

Datum — geprüft / genehmigt

Datum — geprüft / genehmigt

Datum — geprüft / genehmigt

Prüfingenieur

Eisenbahn-Bundesamt

gleichgestellt mit Prüfexemplaren — geprüft / genehmigt

Datum

Freigabe der Ausführungsunterlagen — DB InfraGO

☐ mit Regelungen durch den BVB

Freigabe-Nr.:

Ort, Datum, Unterschrift (BVB)

Genehmigung zur Bauausführung

Ort, Datum, Unterschrift

Auftrag-Nr.: T.016086322

gilt auch für Ausschreibung

Anlage: 3.3

	Datum	Name
gez.:	08/2026	Jungnickel
bearb.:	08/2026	Jungnickel
gepr.:	08/2026	Leisner

Planverfasser: DB InfraGO
DB InfraGO
Region Ost
V.IW-O-P 32
Grantzstraße 55-56
13189 Berlin
Berlin, 17.08.2026 gez. i.A. Jungnickel
Ort, Datum, Unterschrift

Bauherr: DB InfraGO
DB InfraGO
Region Ost
Netz Cottbus
Vetschauerstraße 65
03048 Cottbus

Projektleitung: DB InfraGO
DB InfraGO
Region Ost
V.IW-O-P 321
Netz Berlin
Grantzstraße 55-56
13189 Berlin

Plan-Nr.: AP_OB_LP_01

Planungsphase: Ausführungsplanung

Planzeichen:

Blattgr.: 297 x 1350 mm

Einwirkungen (Lastmodelle):

Höhen- und Koordinatensystem: DB REF

Maßstab: 1:1000

Lageplan
Strecke 6528 km 28,200 - km 29,050

Gleiserneuerung Str. Werneuchen - Tiefensee
Strecke 6528 Ahrensfelde - Werneuchen

Strecke:

Bauwerksnummer					Brückennr.	Barcode
Strecke		Kilometer		Kennzahl		
	x		x			