
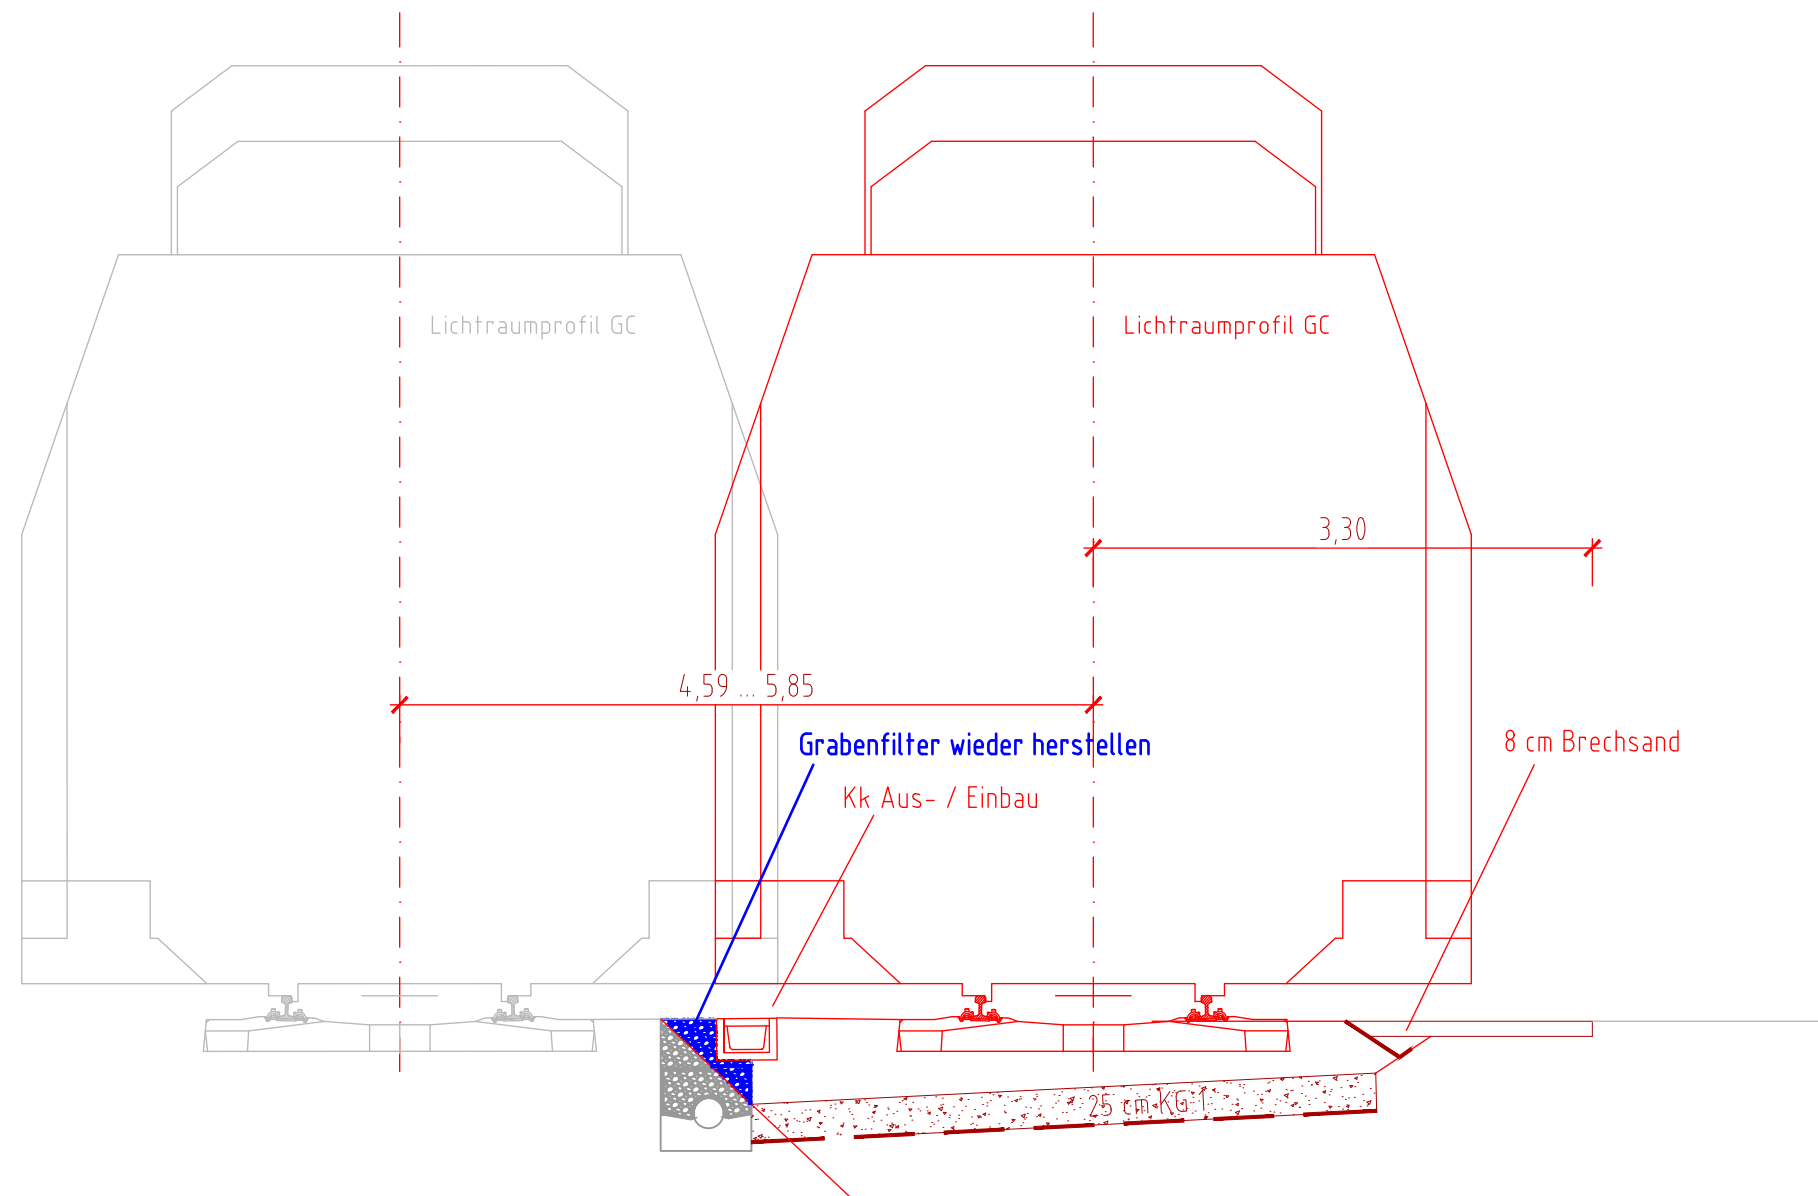


- Bestand
- Neubau
- Entwässerung

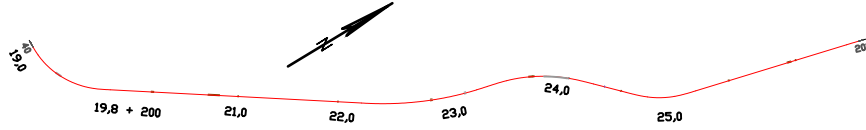

Index:		Änderungen bzw. Ergänzungen			Name:		Datum:				
die Übereinstimmung der Zeichnung mit der Ausführung bestätigt: für den Auftragnehmer: Ort, Datum, Name in Druckbuchstaben, Unterschrift für die DB InfraGO AG Ort, Datum, Name in Druckbuchstaben, Unterschrift Interoperabilität geprüft (benannte Stelle), Name Ort, Datum, Name in Druckbuchstaben, Unterschrift geprüft Qualitätssicherung Ort, Datum, Name in Druckbuchstaben, Unterschrift geprüft Eisenbahn-Bundesamt nur für die Ausschreibung				Freigabe zur Bautechnischen Prüfung Ort, Datum, Name in Druckbuchstaben, Unterschrift Prüfingenieur							
				DB InfraGO Freigabe der Ausführungsunterlagen ☐ mit Regelungen durch den BVB Freigabe-Nr.:							
				Ort, Datum, Name in Druckbuchstaben, Unterschrift (BVB)							
				Gleichgestellt mit Prüfexemplaren Ort, Datum, Name in Druckbuchstaben, Unterschrift							
				Genehmigung zur Bauausführung Ort, Datum, Name in Druckbuchstaben, Unterschrift							
Bauherr: DB InfraGO DB Infra GO AG Sandstr. 38 - 40 90443 Nürnberg Ort, Datum, Unterschrift		Projektleitung: Ort, Datum, Unterschrift		Planung: WKP WKP Planungsbüro für Bauwesen GmbH, VBI Karl-Marx-Straße 23 01109 Dresden Tel. +49 351 48 50 3-0 www.wkp-dresden.de Dresden, Ort, Datum, Unterschrift		Auftragnehmer (AN): Ort, Datum, Unterschrift					
85 m 						Projektnummer DB: G.016181480					
						BIM-Datencodierung:					
						Planzeichen: lo / lu					
						Planart: Entwurf					
						Höhen- und Koordinatensystem: DHDN / DHHN 12					
Einwirkungen (Lastmodell):											
Bauwerksnummer: * • *						BW-Kennziffer:		Barcodenummer:		Entwurfsgeschwindigkeit: 100 km/h	
Strecke:		Streckenabschnitt:				Kilometer:					
1:50		Erstellt 10/2026		Dalitz		Regelquerprofil					
Lph 3		Geprüft 10/2026		Donner							
		Freigegeben									
		Datum de		Name D25/80							
QP_GE_3						Anlage 3.3.6					