
Gleiserneuerung Gl. 18
Bf. Bochum-Langendreer

Bochum

Dortmund

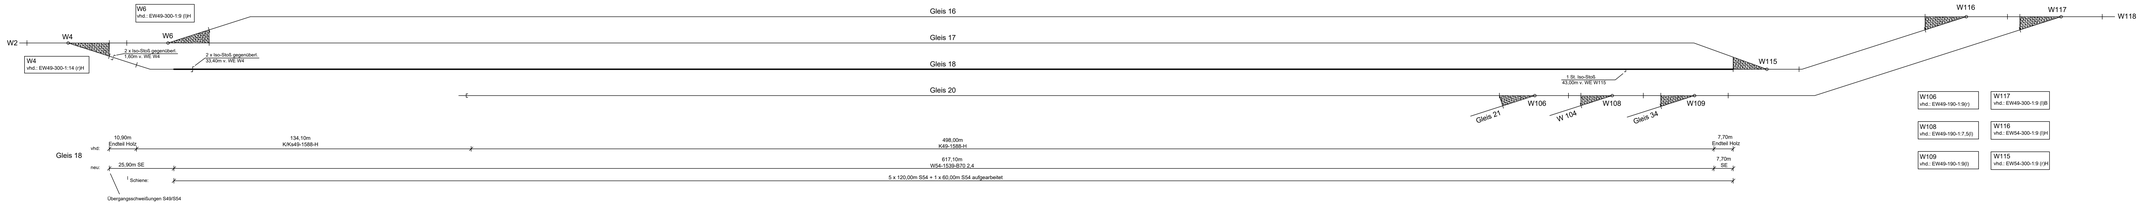

LEGENDE

Index	Änderungen bzw. Ergänzungen	Name	Datum

Die Übereinstimmung der Zeichnung mit der Ausführung bestätigt:
Für den Auftragnehmer:

Ort, Datum, Unterschrift

Für den Auftraggeber:

Ort, Datum, Unterschrift (BOB/ALV)

Eisenbahn-Bundesamt:

Freigegeben zur Vorlage beim Eisenbahn-Bundesamt:

Freigegeben zur Bauausführung:

Planersteller:
WIPLA Ingenieure GmbH & Co. KG
Ing. Büro für Planung von Verkehrsanlagen
Herr Jüttech
Buer-Gladbecker-Str. 60
45894 Gelsenkirchen

Planer:
DB InfraGO AG
Region West
Projekte Netz Duisburg
Herr Reuter (V.IW-W-P 321)
Hansastr. 15
47058 Duisburg

	Datum	Name
gez.:	29.09.26	Abtz / RA
bearb.		
gepr.:		
Plan-Nr.		

Bauherr:
DB InfraGO AG
Region West
Anlagen- und
Instandhaltungsmanagement
Netz Duisburg (V.IW-W-N-DU)
Hansastr. 15, 47058 Duisburg

Planung:
DB InfraGO AG
Region West
Projekte Netz Duisburg
(V.IW-W-P 321)
Hansastr. 15
47058 Duisburg

Planart:	Ausführungsplan
Plan-bezeich.:	Übersichtsskizze
Maßstab.	o. M.
Blattgr.:	1340mm x 297mm

Projektbezeichnung:
P- 302 205, GJ 2027,
Gleiserneuerung Gl. 18
Bf. Bochum-Langendreer