
Das Urheberrecht liegt bei der DB Netz AG
- ISD-Portal - Kopie - nur zur Information -

Für Planungen ist immer eine Datenabforderung bei
den regionalen Stellen der DB Netz AG notwendig

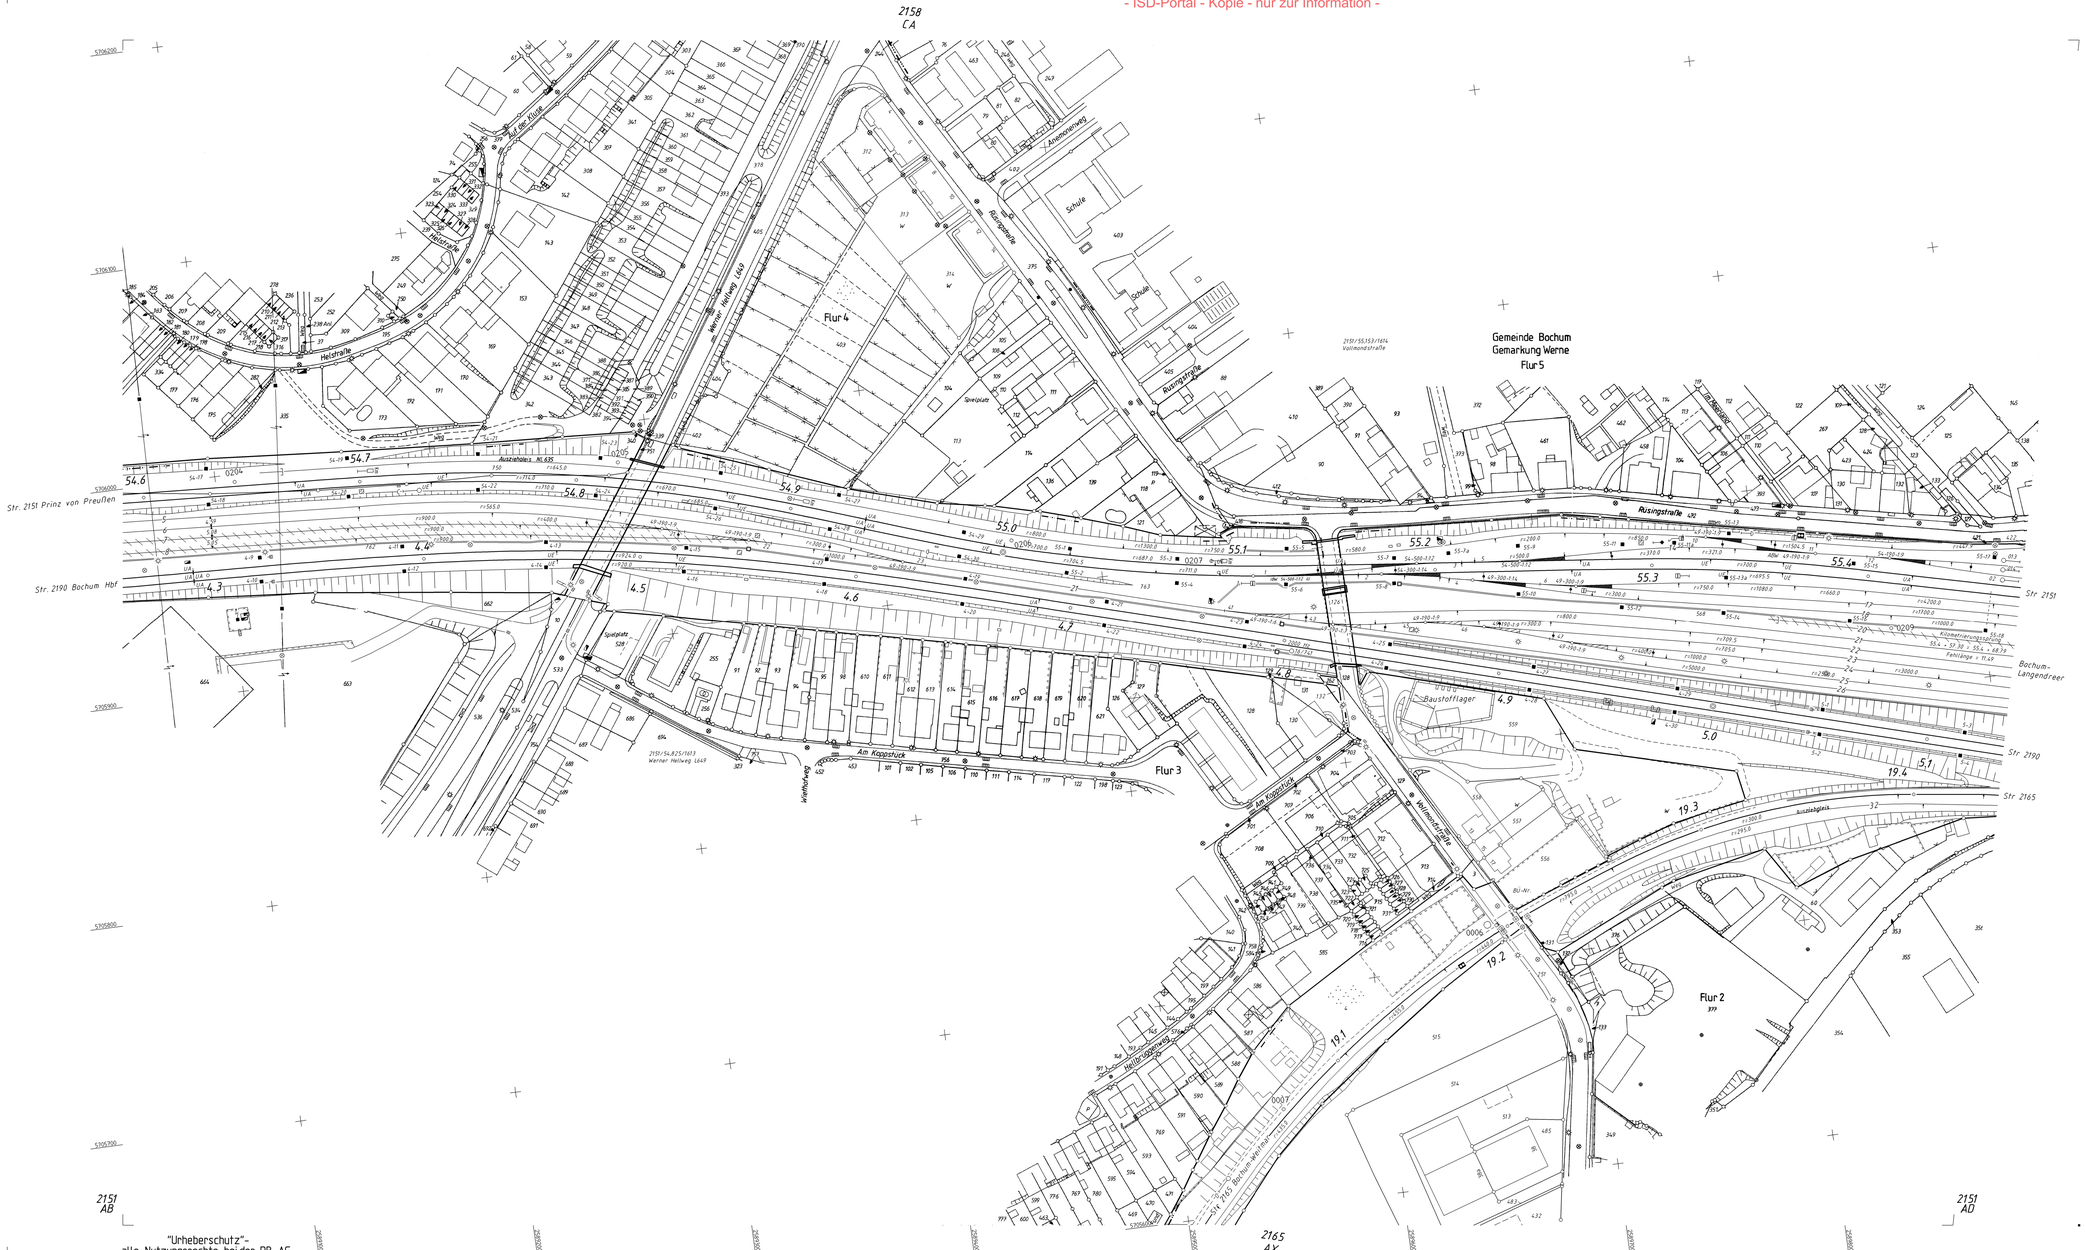

"Urheberschutz"-
alle Nutzungsrechte bei der DB AG

				DB NETZE		lvl 2151 AC	
				DB Netz AG Ltg Service 33 44793 Bochum			
J	Wechsel 2.3.5	29.04.2015	Sev	Datum	Name		
I	EDW Bochum Überarb	17.12.2012	GC	Bearb.	08.84	Aerlewerk	
H	EDW BO Nord BS2	24.10.2011	GC	Gepr.	03.85	Feldhausen	
G	BB_REF Anpassung	08.06.2009	Sev	Norm	10.2017	5.0.3.2	
F	Neue Weichenlage WE	02.12.2009	Lin	Maßstab 1: 1000			
E	Bezeichnungen RR1	14.07.2009	GC				
C	Kataster geändert	08.12.2008	Mr			Bf Bochum-Langendreer	Blatt 0
B	Abgleich Bestfug RR		GC				0 Bl.
Zust.	Änderung	Datum	Name	Urspr.		DB-REF	B

Str. 2151 BO Präsid. Str. - OB Akw Fm km 54,5 + 91 - km 55,4 + 71
Str. 2165 km 19,0 + 02 - km 19,4 + 38
Str. 2190 km 4,2 + 61 - km 5,1 + 48