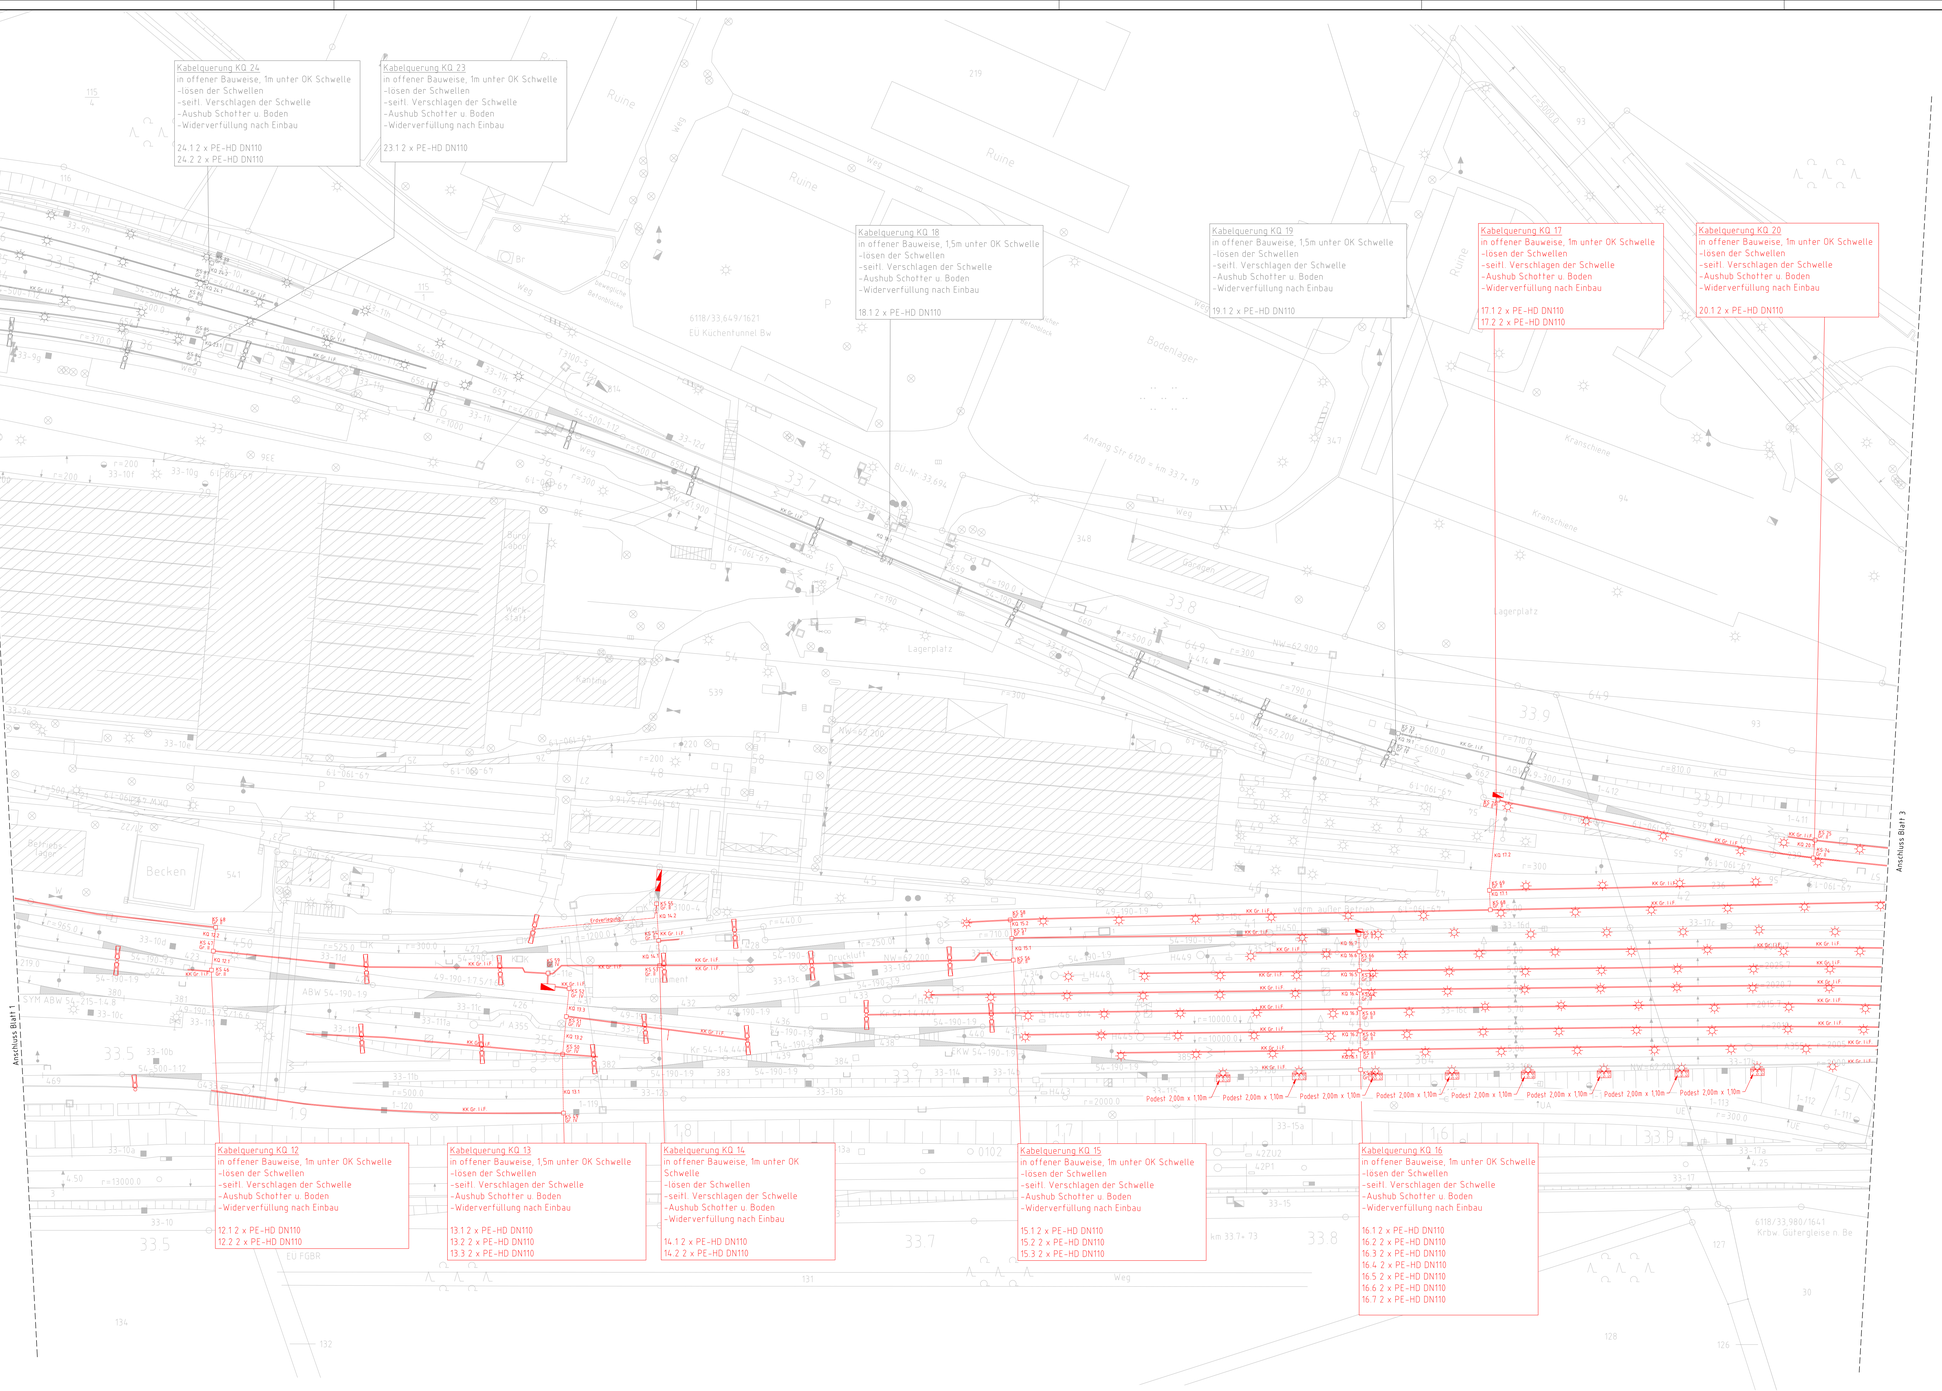


Legende :

- Bestand
- Neubau
- Rückbau
- 50Hz Planung/ Neubau
- tangierende Planung gesonderter Vorhaben DB
- Unterverfüllung
- Kabelschacht
- Kabelkanal
- Oberleitungsmast
- Signale
- Gleisfeldbeleuchtungsmast LPH=4m (nGgB); Doppelausfsatz; Ausrichtung entlang der Gleisgasse; mit 2x LED-Mastleuchten je 10W
- Gleisfeldbeleuchtungsmast-Konischer Kipp-Pendelmast LPH=12m Doppelausfsatz, mit 2x LED-Mastleuchten je 40W

GILT NUR FÜR DIE AUSSCHREIBUNG
Anlage: A3.03.04.02

Index	Änderungen bzw. Ergänzungen	Name	Datum

Prüfvermerke

die Übereinstimmung der Zeichnung mit der Ausführung bestätigt:

für den Auftragnehmer: Grf, Datum, Name in Druckbuchstaben, Unterschrift

für die DB: Grf, Datum, Name in Druckbuchstaben, Unterschrift

Interoperabilität geprüft (benannte Stelle), Name: Grf, Datum, Name in Druckbuchstaben, Unterschrift — geprüft

Qualitätssicherung: Grf, Datum, Name in Druckbuchstaben, Unterschrift — geprüft

Eisenbahn-Bundesamt

Freigabe zur Prüfung: Grf, Datum, Name in Druckbuchstaben, Unterschrift

Prüfingenieur

DB InfraGO
Freigabe der Ausführungsunterlagen
☐ mit Regelungen durch den EVB
Freigabe-Nr.:
Grf, Datum, Name in Druckbuchstaben, Unterschrift (BVB)

geschgestellt mit Prüfexemplaren: Grf, Datum, Name in Druckbuchstaben, Unterschrift

Genehmigung zur Bauausführung: Grf, Datum, Name in Druckbuchstaben, Unterschrift

Bauherr: DB InfraGO AG, Region Ost, Gruentzerstraße 55 - 56, 13189 Berlin — Grf, Datum, Unterschrift

Projektleitung: DB InfraGo AG, Region Ost, Gruentzerstraße 55 - 56, 13189 Berlin — Grf, Datum, Unterschrift

Planung: BPR Dr. Schlaerthe Consult GmbH & Co. KG, Pieter Stieltz 1, 10719 Berlin — Berlin, 08.2025 — i.V.Mahdi — Grf, Datum, Unterschrift

Auftragnehmer (AN) — Grf, Datum, Unterschrift

Lageskizze

Projektnummer DB: 1. 0160.523

BIM-Datenübergabe

Planzeichen: VU_VA_LP-KTB_GFB_Seddin_Gl.xxx_002
Planart: Lageplan
Höhen- und Koordinatensystem

Einheiten (Lochmaß): Entwurfsgeschwindigkeit:

Bauwerksnummer: 1500 | BW-Kennziffer: | Bahnsteignummer:

Strecke: 6119 | Streckenabschnitt: Bf Seddin | Kilometer: 31.7-34.7

1500	erstellt	08/2025	Wyrwoll
	geprüft	08/2025	Jahnowski
	Freigegeben	08/2025	Trommer
		Datum	Name
		ds	

Ersatzneubau/ Erneuerung Gleisfeldbeleuchtung
Bf Seddin
Gleise x-xx
Lageplan Kabeltiefbau
Gleisfeldbeleuchtung

Anlage 3.03.04.02 / Blatt 2 von 3 | 0