
Legende:

- Bestand
- Neubau
- tangierende Planung gesonderter DB Vorhaben
- Rückbau

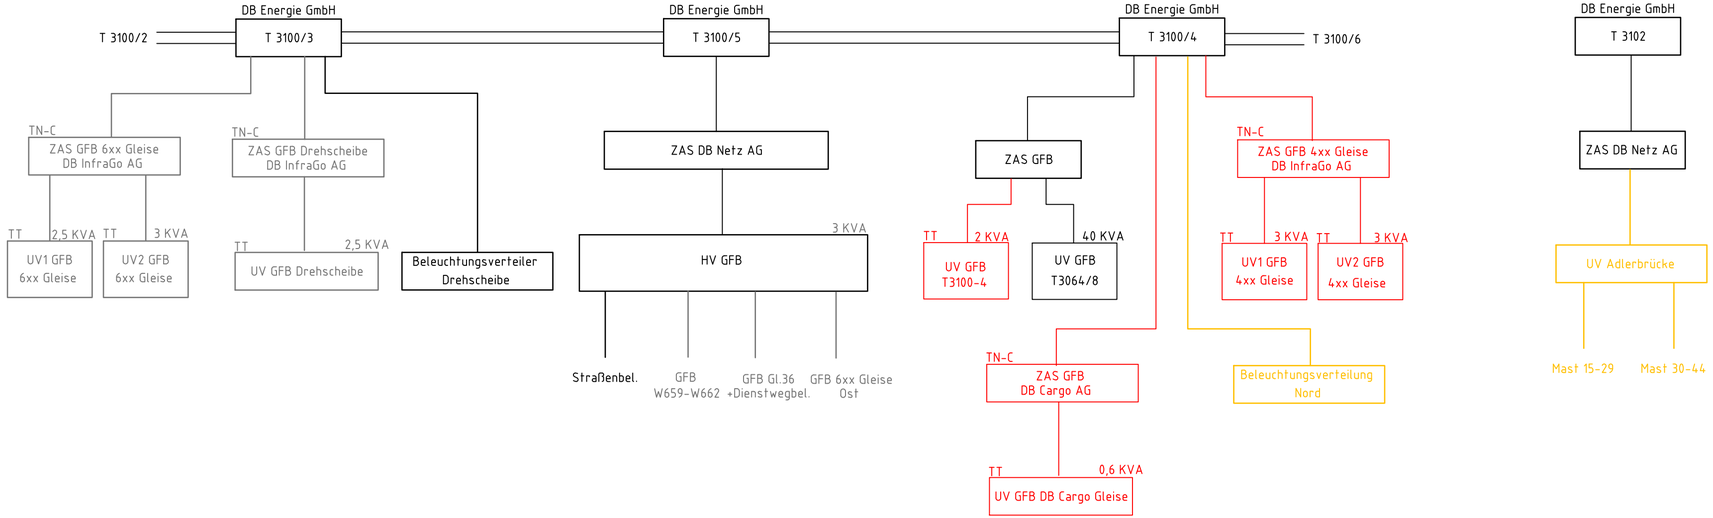

GILT NUR FÜR DIE AUSSCHREIBUNG
Anlage: A3.03.06.01

Index	Änderung	Bear./Dat.	Gepr./Dat.	Abnah./Dat.	Übern./Dat.

Beruhend auf: | Ersatz für: | Ersatz durch:

DB Netze
DB InfraGo AG

VU_EEA_SCH-SV_GFB_Seddin_Gl.4xx_001

Maßstab: ohne				Strecke 6119
0	Erstellt:	08/2025	Woywod	
	Geprüft:	08/2025	Kahlili	
	Freigegeben:	08/2025	Trommer	
		Datum	Name	

BSR | BPR Int. Railway Best. Consult.

Ersatzneubau/ Erneuerung Gleisfeldbeleuchtung
Bf. Seddin
Gleie 4xx
Stromversorgungsschema

Anlage 3.03.06.01 | 1 von 1