
Legende

- Bestand / Leistung Dritter
- Neubau
- tangierende Planung gesonderter Vorhaben DB

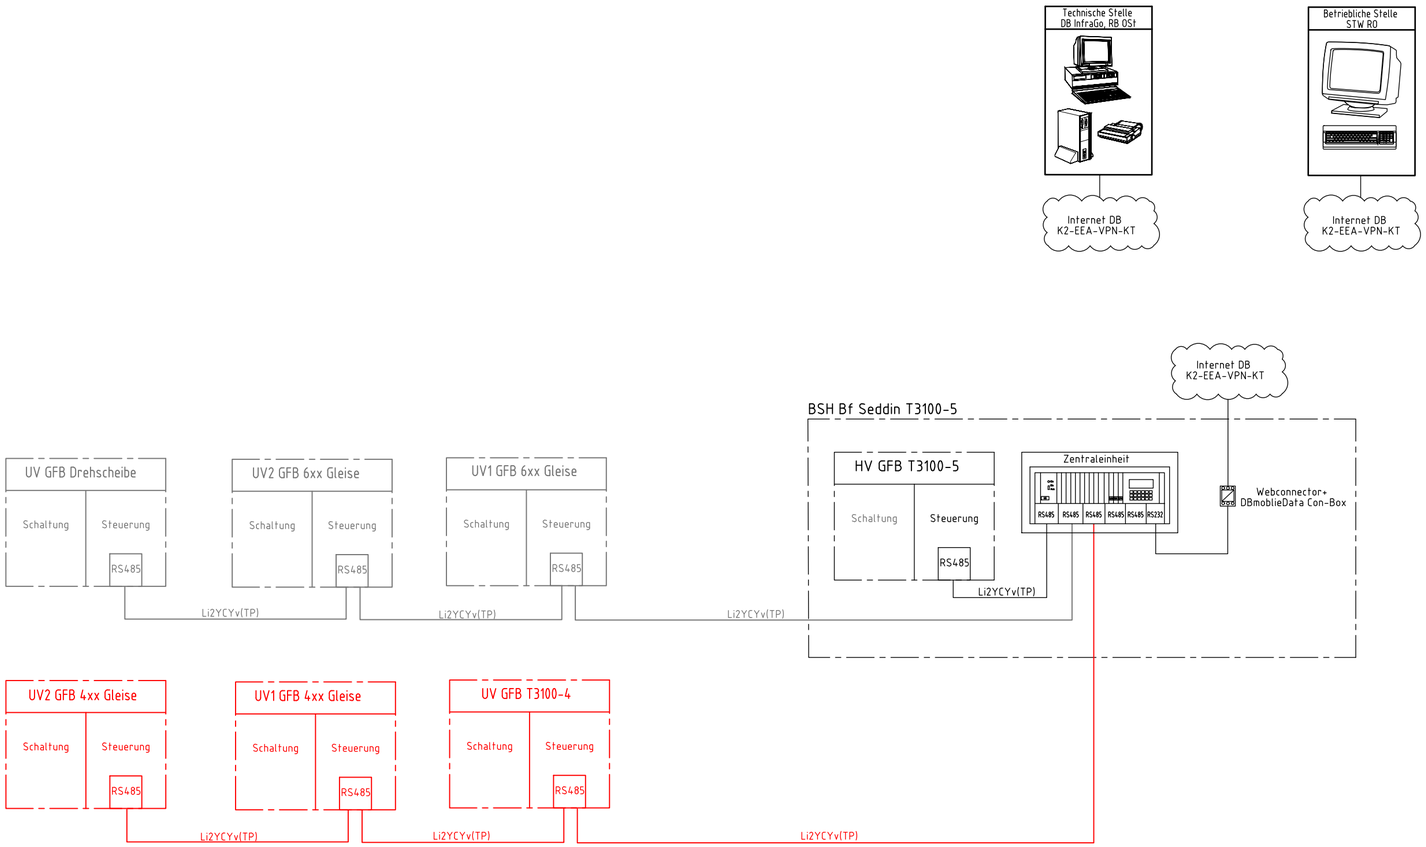

GILT NUR FÜR DIE AUSSCHREIBUNG
Anlage: A3.03.06.03

Index	Änderung	Bear./Dat.	Gepr./Dat.	Abnah./Dat.	Übern./Dat.

Beruhend auf:

Ersatz für:

Ersatz durch:

DB Netze
DB InfraGo AG

VU_EEA_SCH-TK_GFB_Seddin_Gl.4xx_001

Maßstab: ohne	Erstellt:	08/2025	Woywod
0	Geprüft:	08/2025	Kahlili
	Freigegeben:	08/2025	Trommer
		Datum	Name

Strecke 6119

Ersatzneubau/ Erneuerung Gleisfeldbeleuchtung
Bf. Seddin
Gleie 4xx
Schema Datenübertragung

BSR | BPR Dr. Bahlsen+Rinne Consult

Anlage 3.03.06.03

1 von 1