
vorgelagerte Kampfmittelsondierung an Maststandorten mit anschließender Gründung und Maststellen nGgB inkl. Kabeltiefbauleistung für die Bereiche vor 4xx

8 Tage (8x 10h) – 05.05.-18.05.2027 - Mo-Fr: 08:00 – 18:00

- Arbeitsbereich: 437 links/rechts, 450 außen
- Gleissperrung: 435,435,437,450


Abschaltung SG: 127b,137

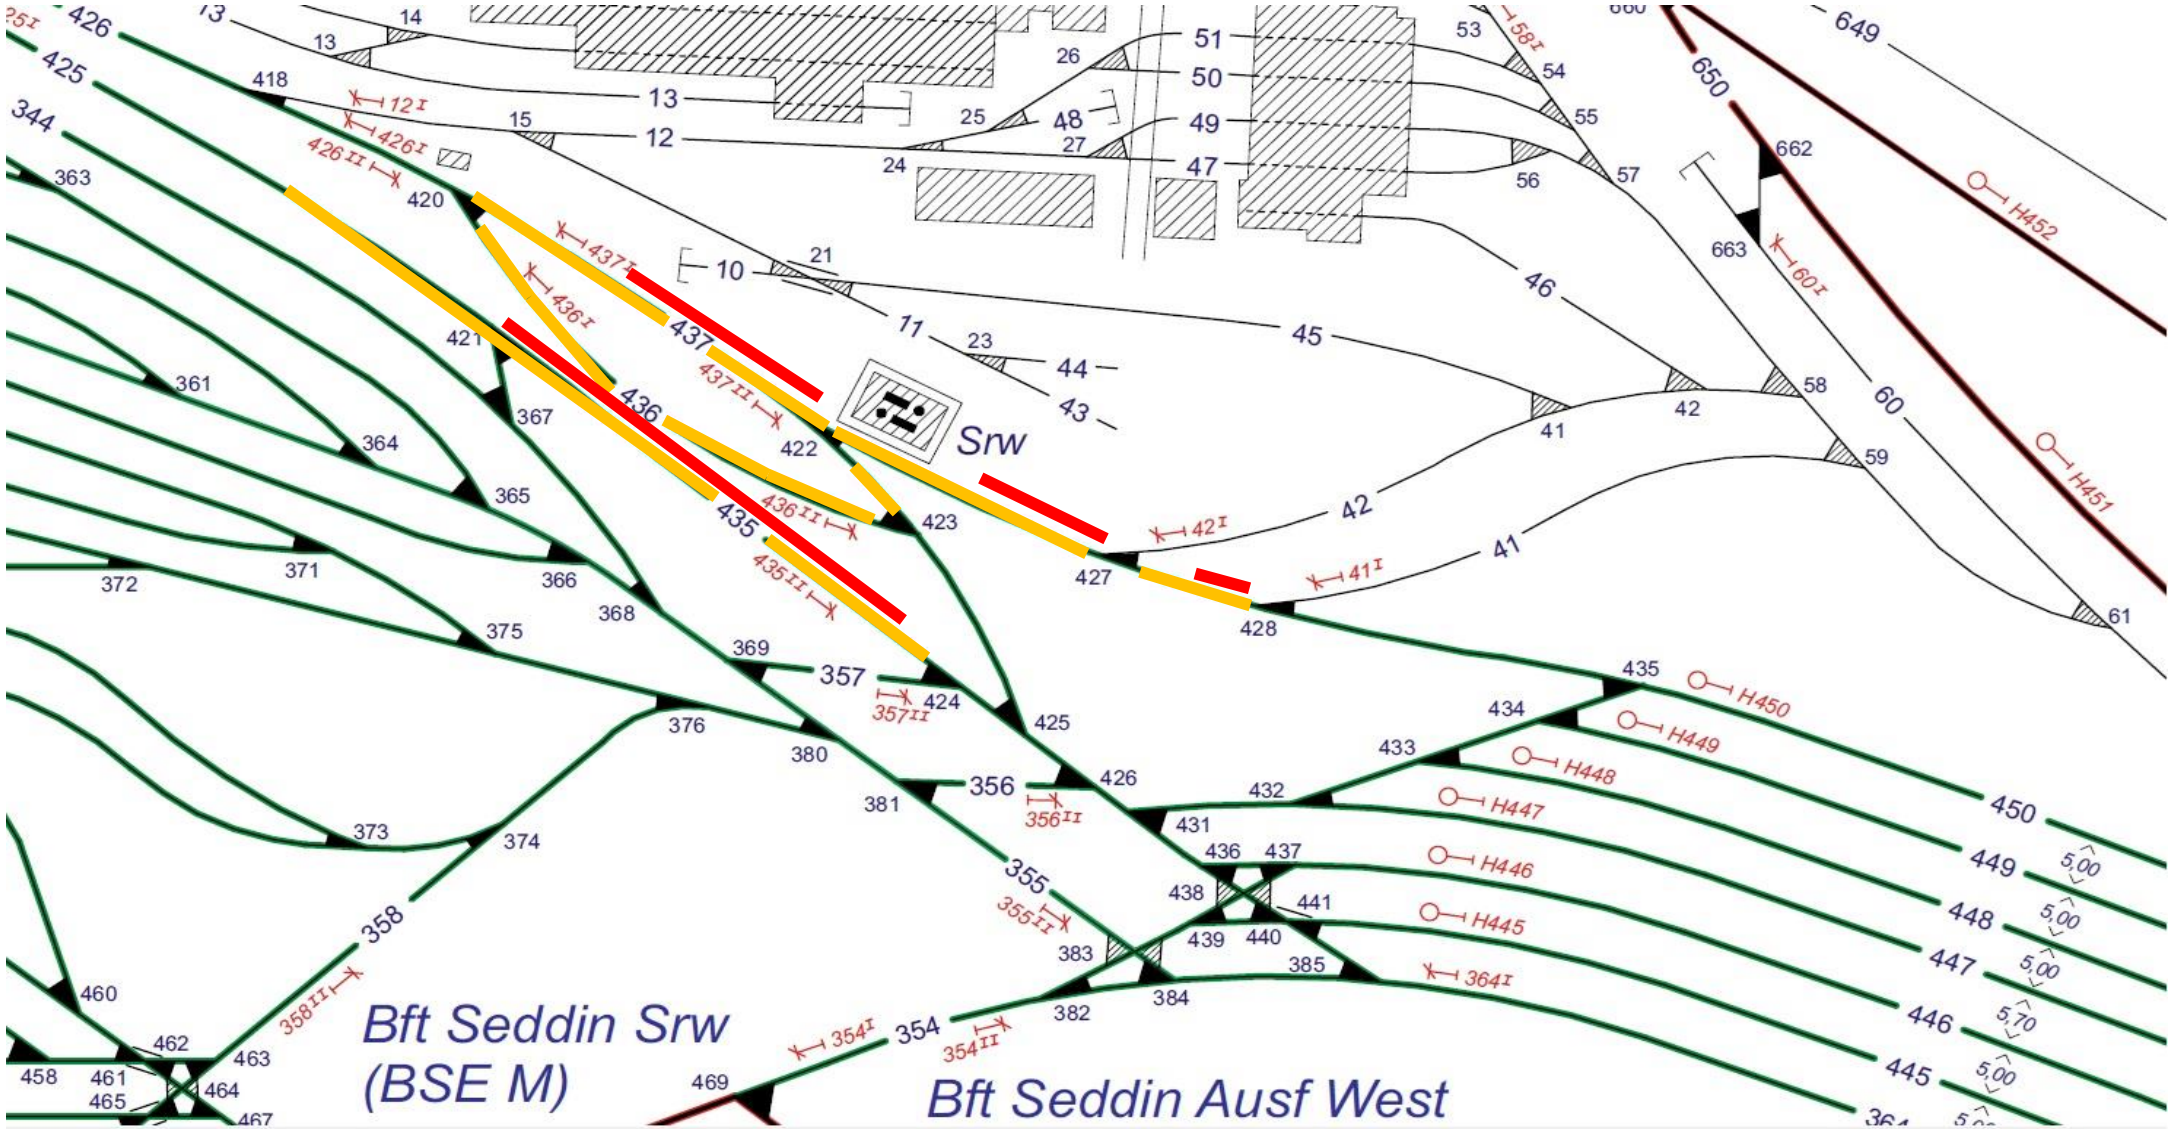

8 Tage (8x 10h) – 19.05.-28.05.2027 - Mo-Fr: 08:00 – 18:00

- Arbeitsbereich: 450 links/rechts
- Gleissperrung: 437,450


Abschaltung SG: 17,27,127b

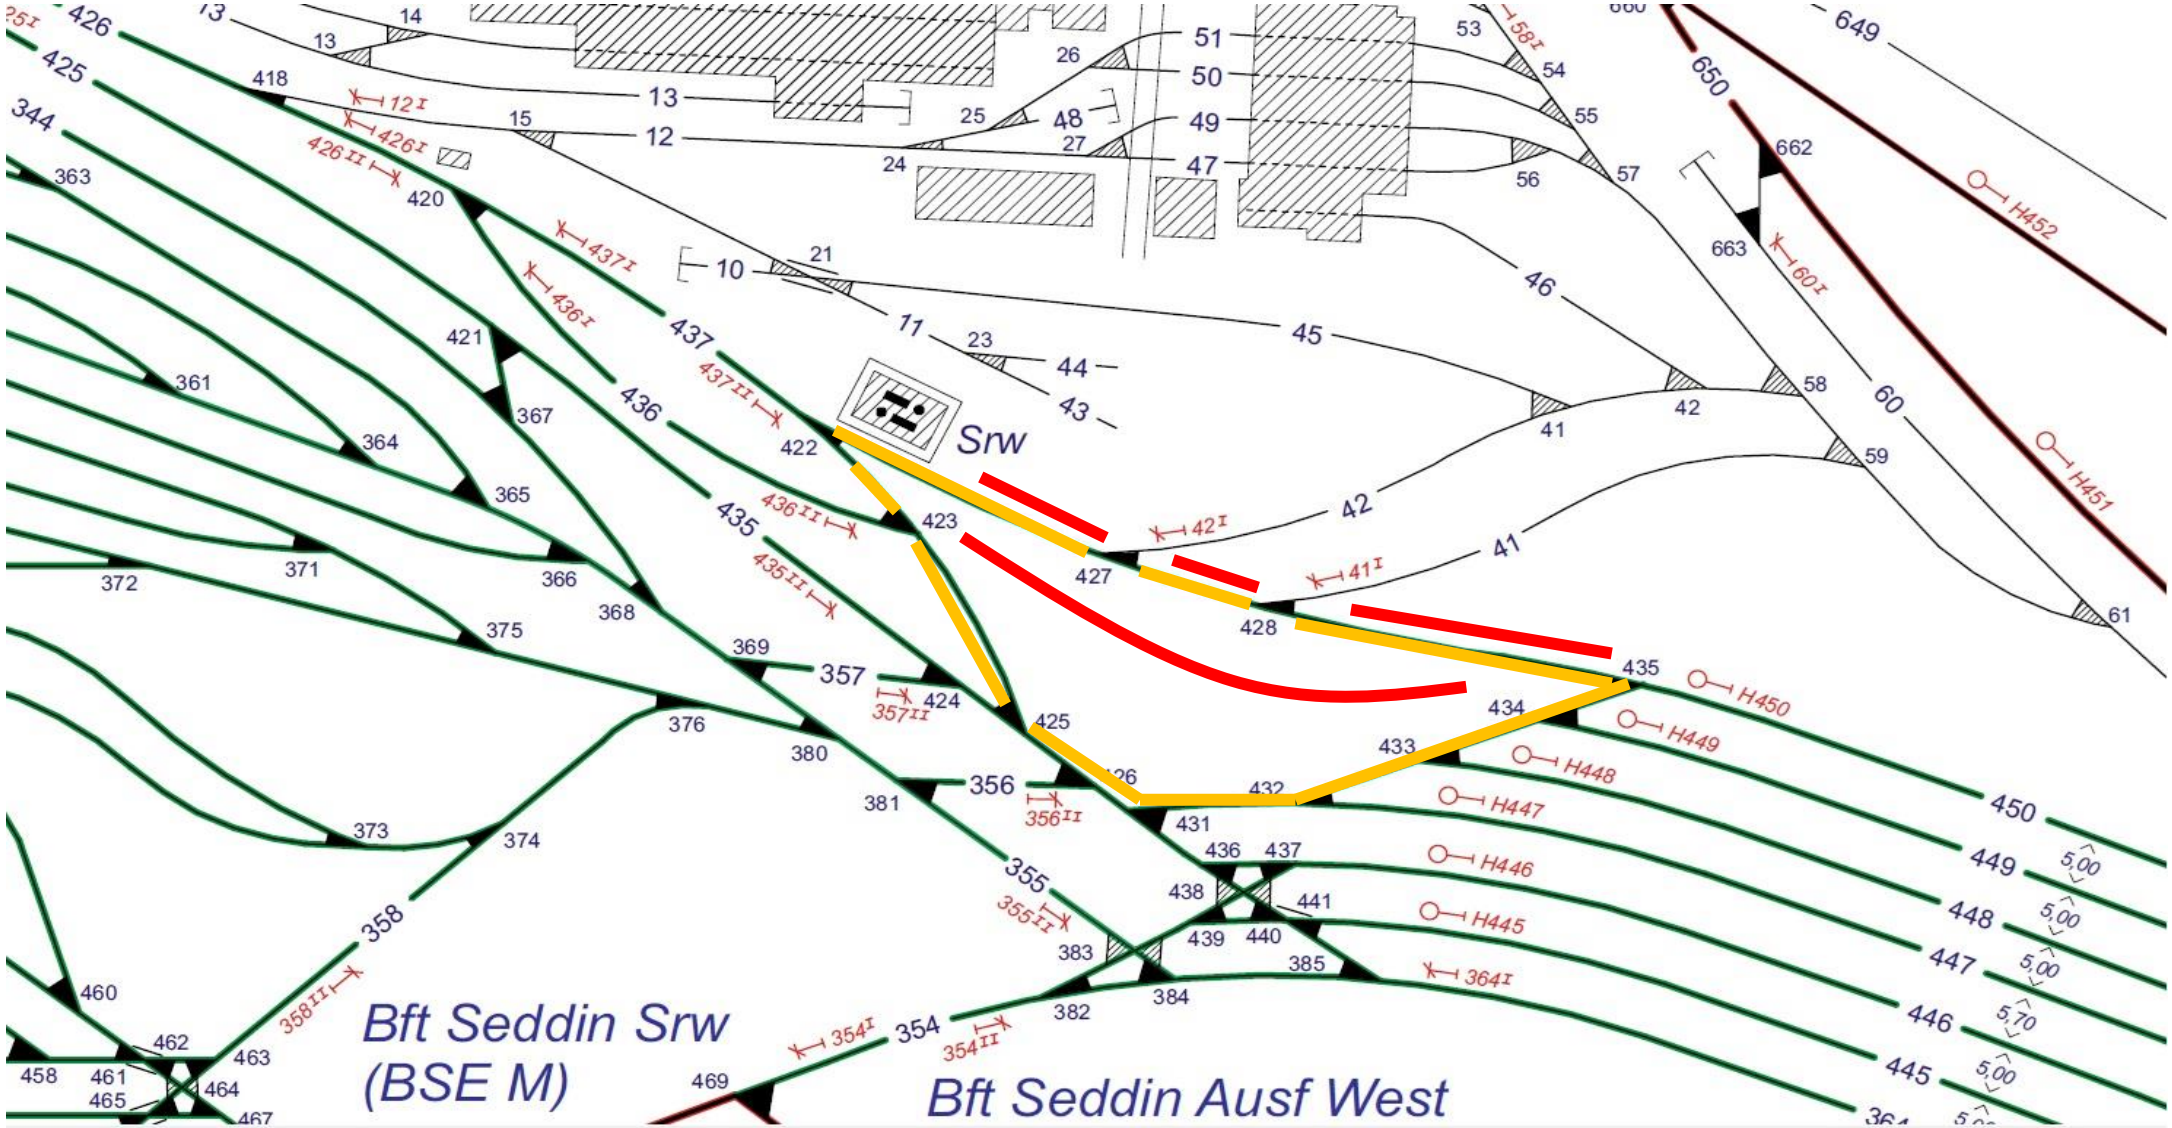

10 Tage (10x 10h) – 31.05.-11.06.2027 - Mo-Fr: 08:00 – 18:00

- Arbeitsbereich: 355 links/rechts
- Gleissperrung: 355 und Bereich W381-W426-W436, W469-W439

Abschaltung SG: 7, 17, 157b

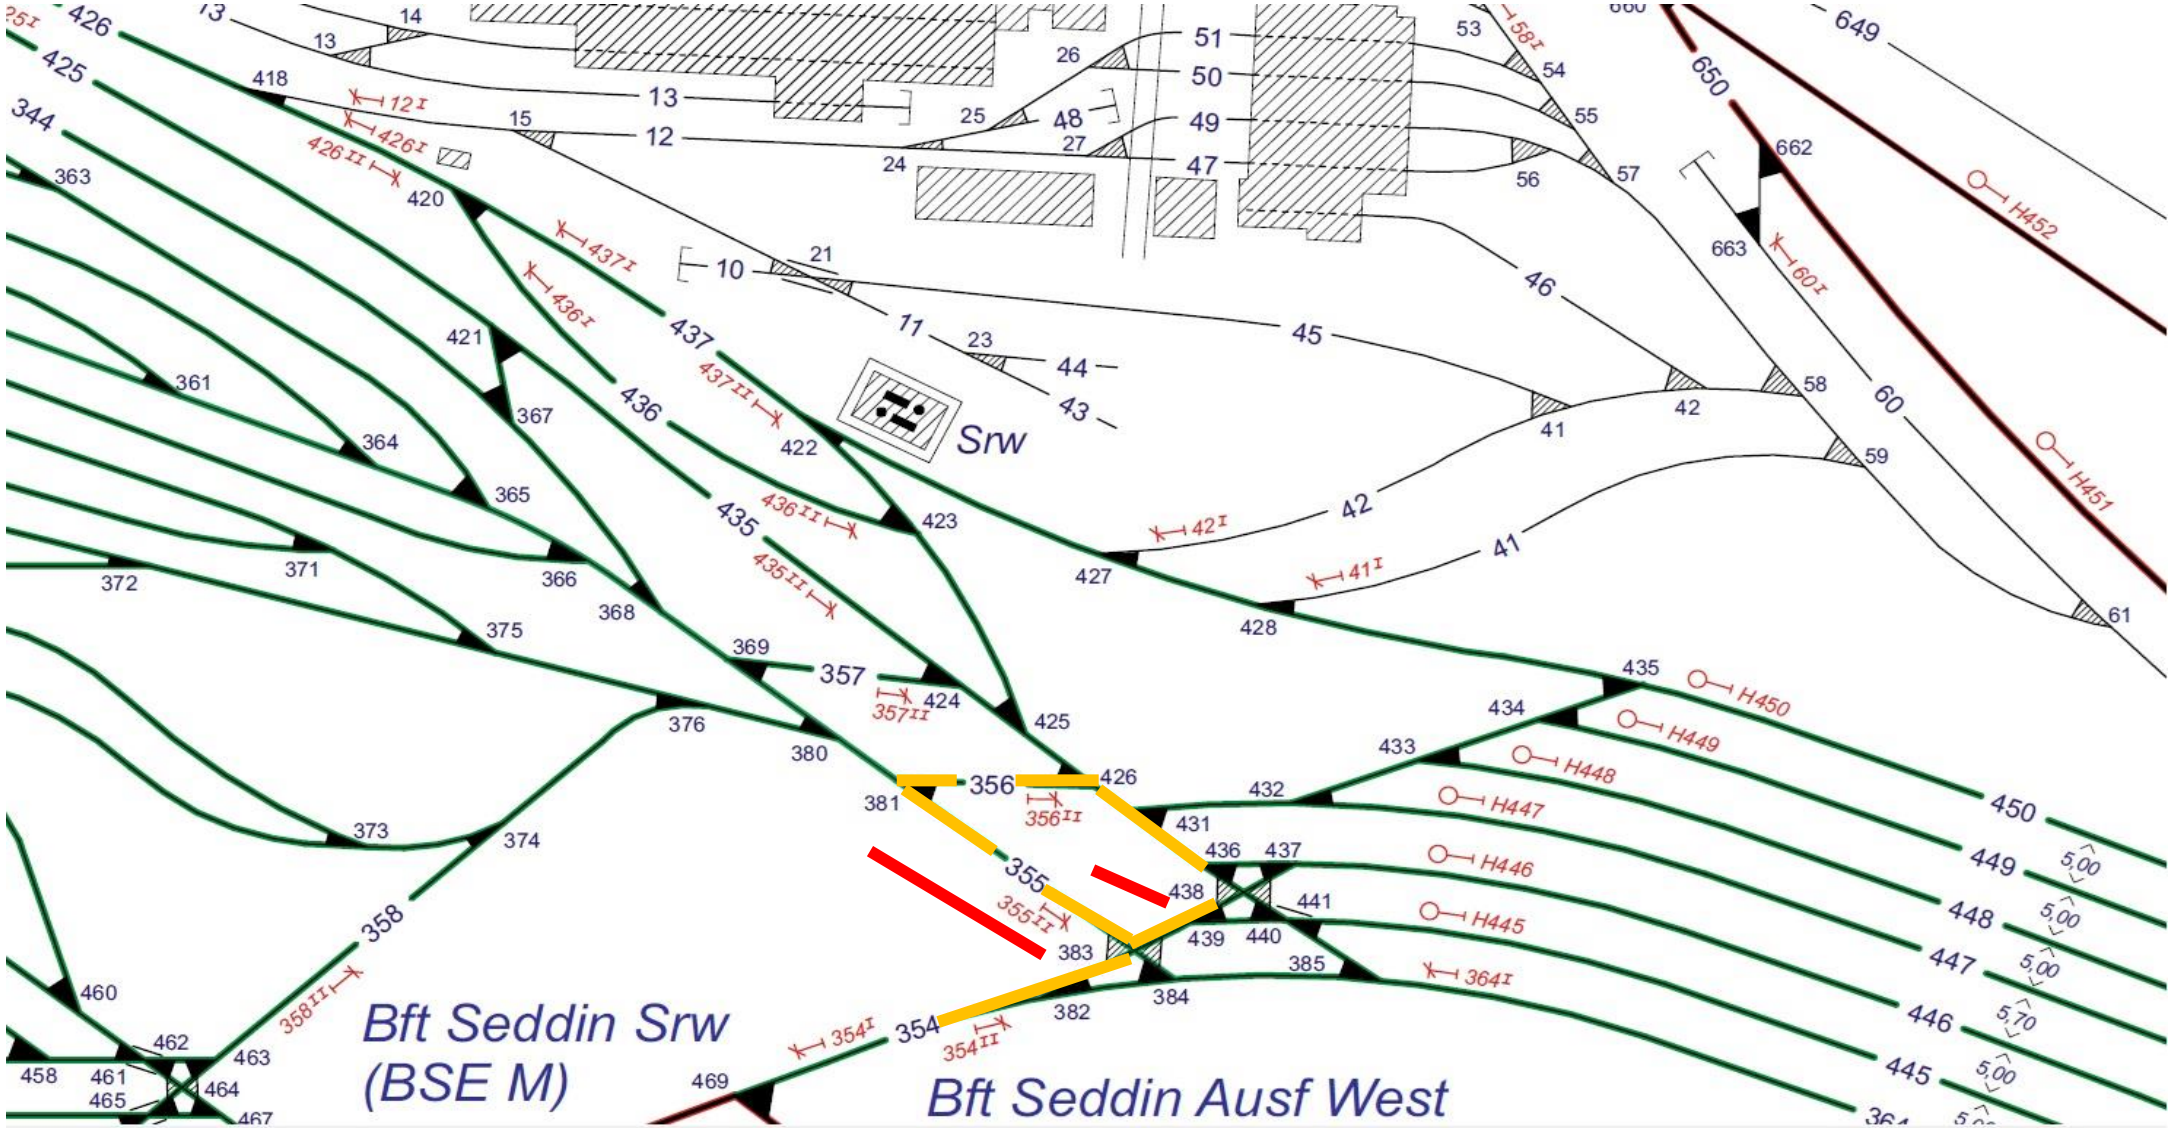


vorgelagerte Kampfmittelsondierung an Maststandorten mit anschließender Gründung und Maststellen nGgB inkl. Kabeltiefbauleistung im Bereich Gl. 4xx und DB-Cargo-Gelände

Durchgehend - 14.06.-06.08.2027

- Arbeitsbereich: Gl 364 links/rechts, Gl445/446
- Gleissperrung: 364,445,446, bis W469, W381, 431


Abschaltung SG: 7 (Stromverbinder SG 7+27 → Ausfahrt über W446/W447)

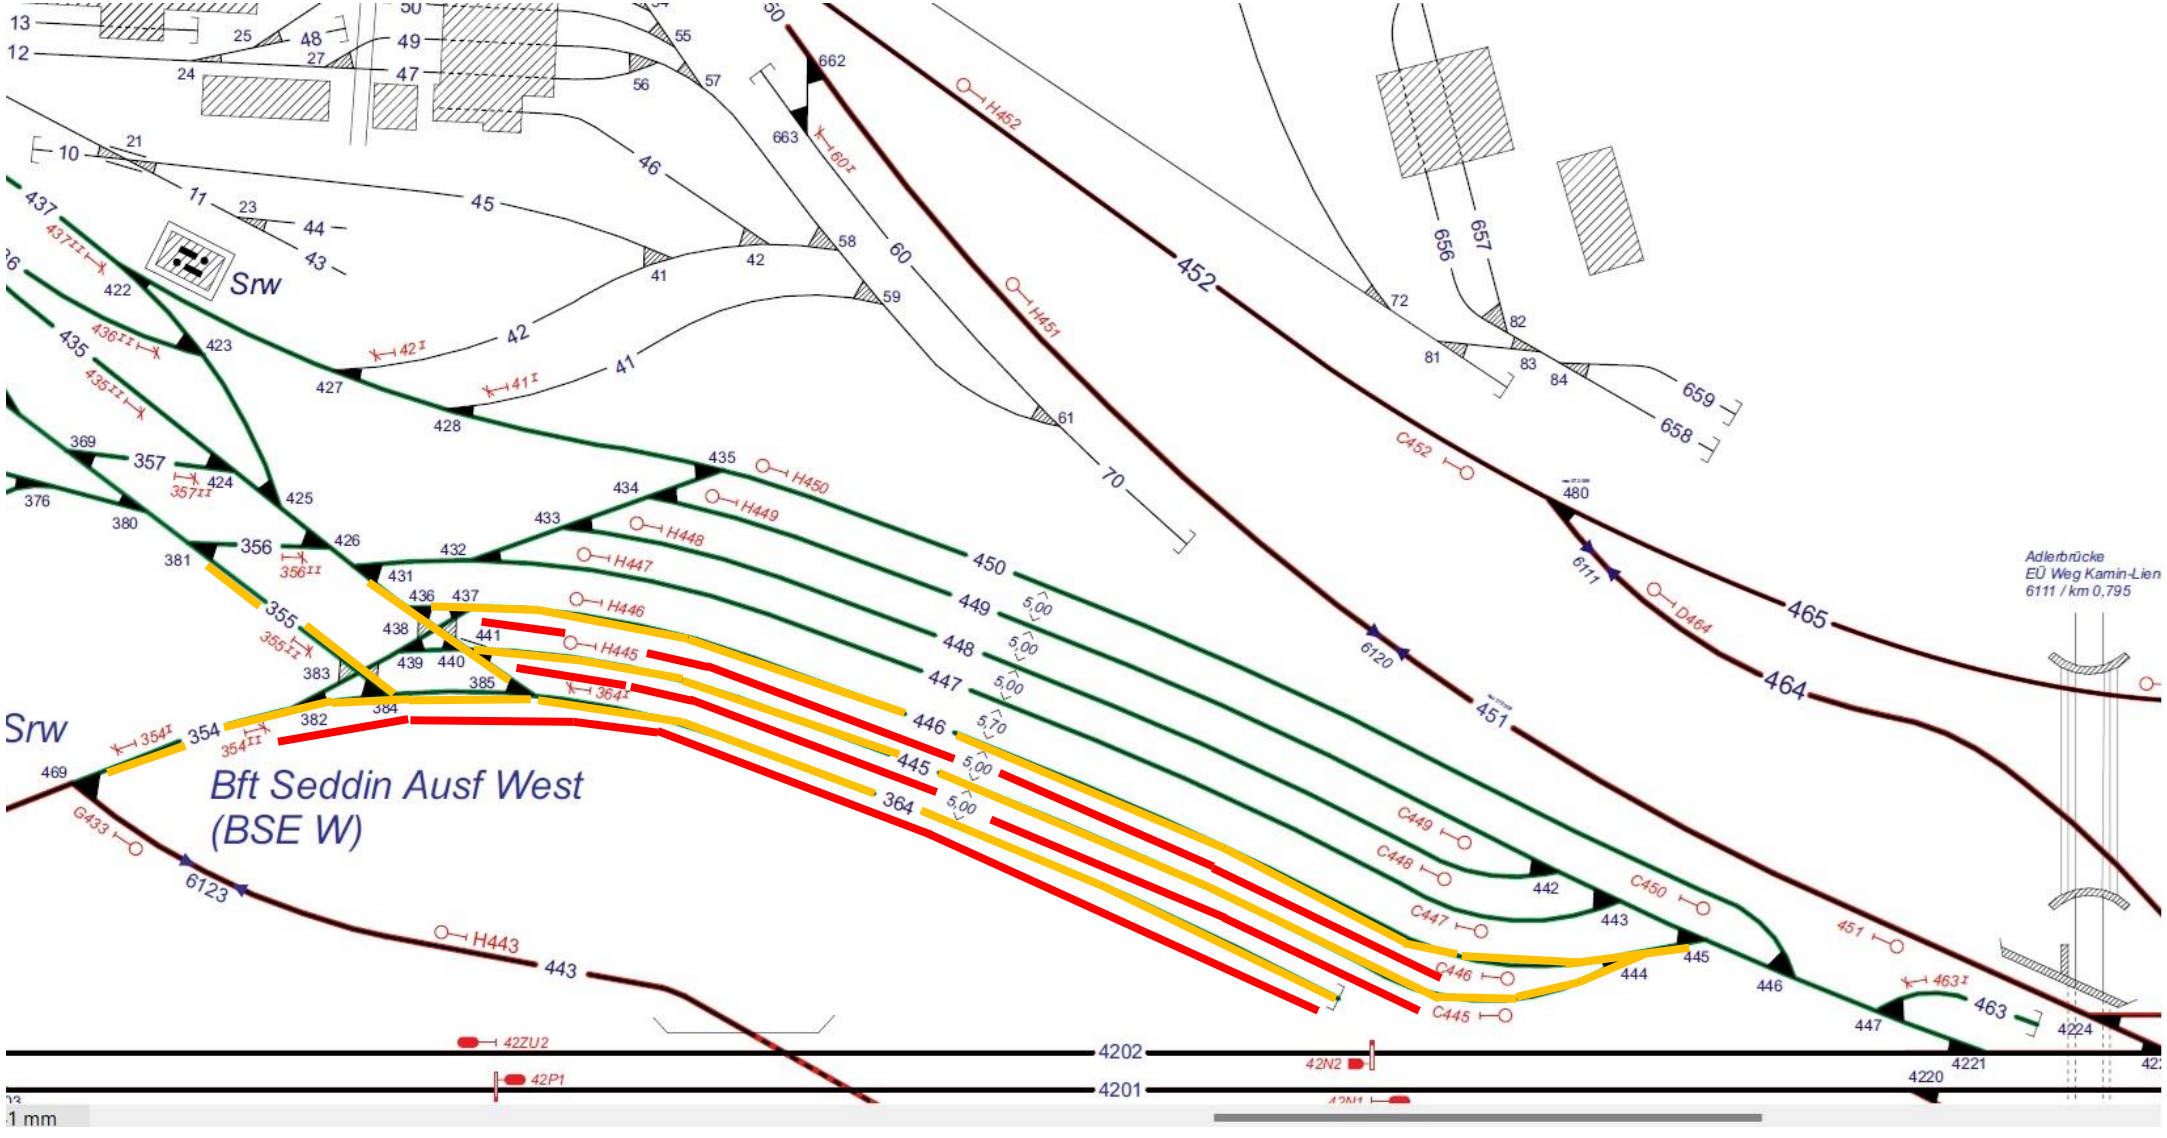

Durchgehend – 12.07.-06.08.2027

- Arbeitsbereich: Gl 364 links/rechts, Gl445/446, 446/447, 447/448
- Gleissperrung: 364,445,446, 447, 448 bis W469, W381, 431


Abschaltung SG: 7, 17 – ohne SG 27 → Ausfahrt frei (W446/W447)

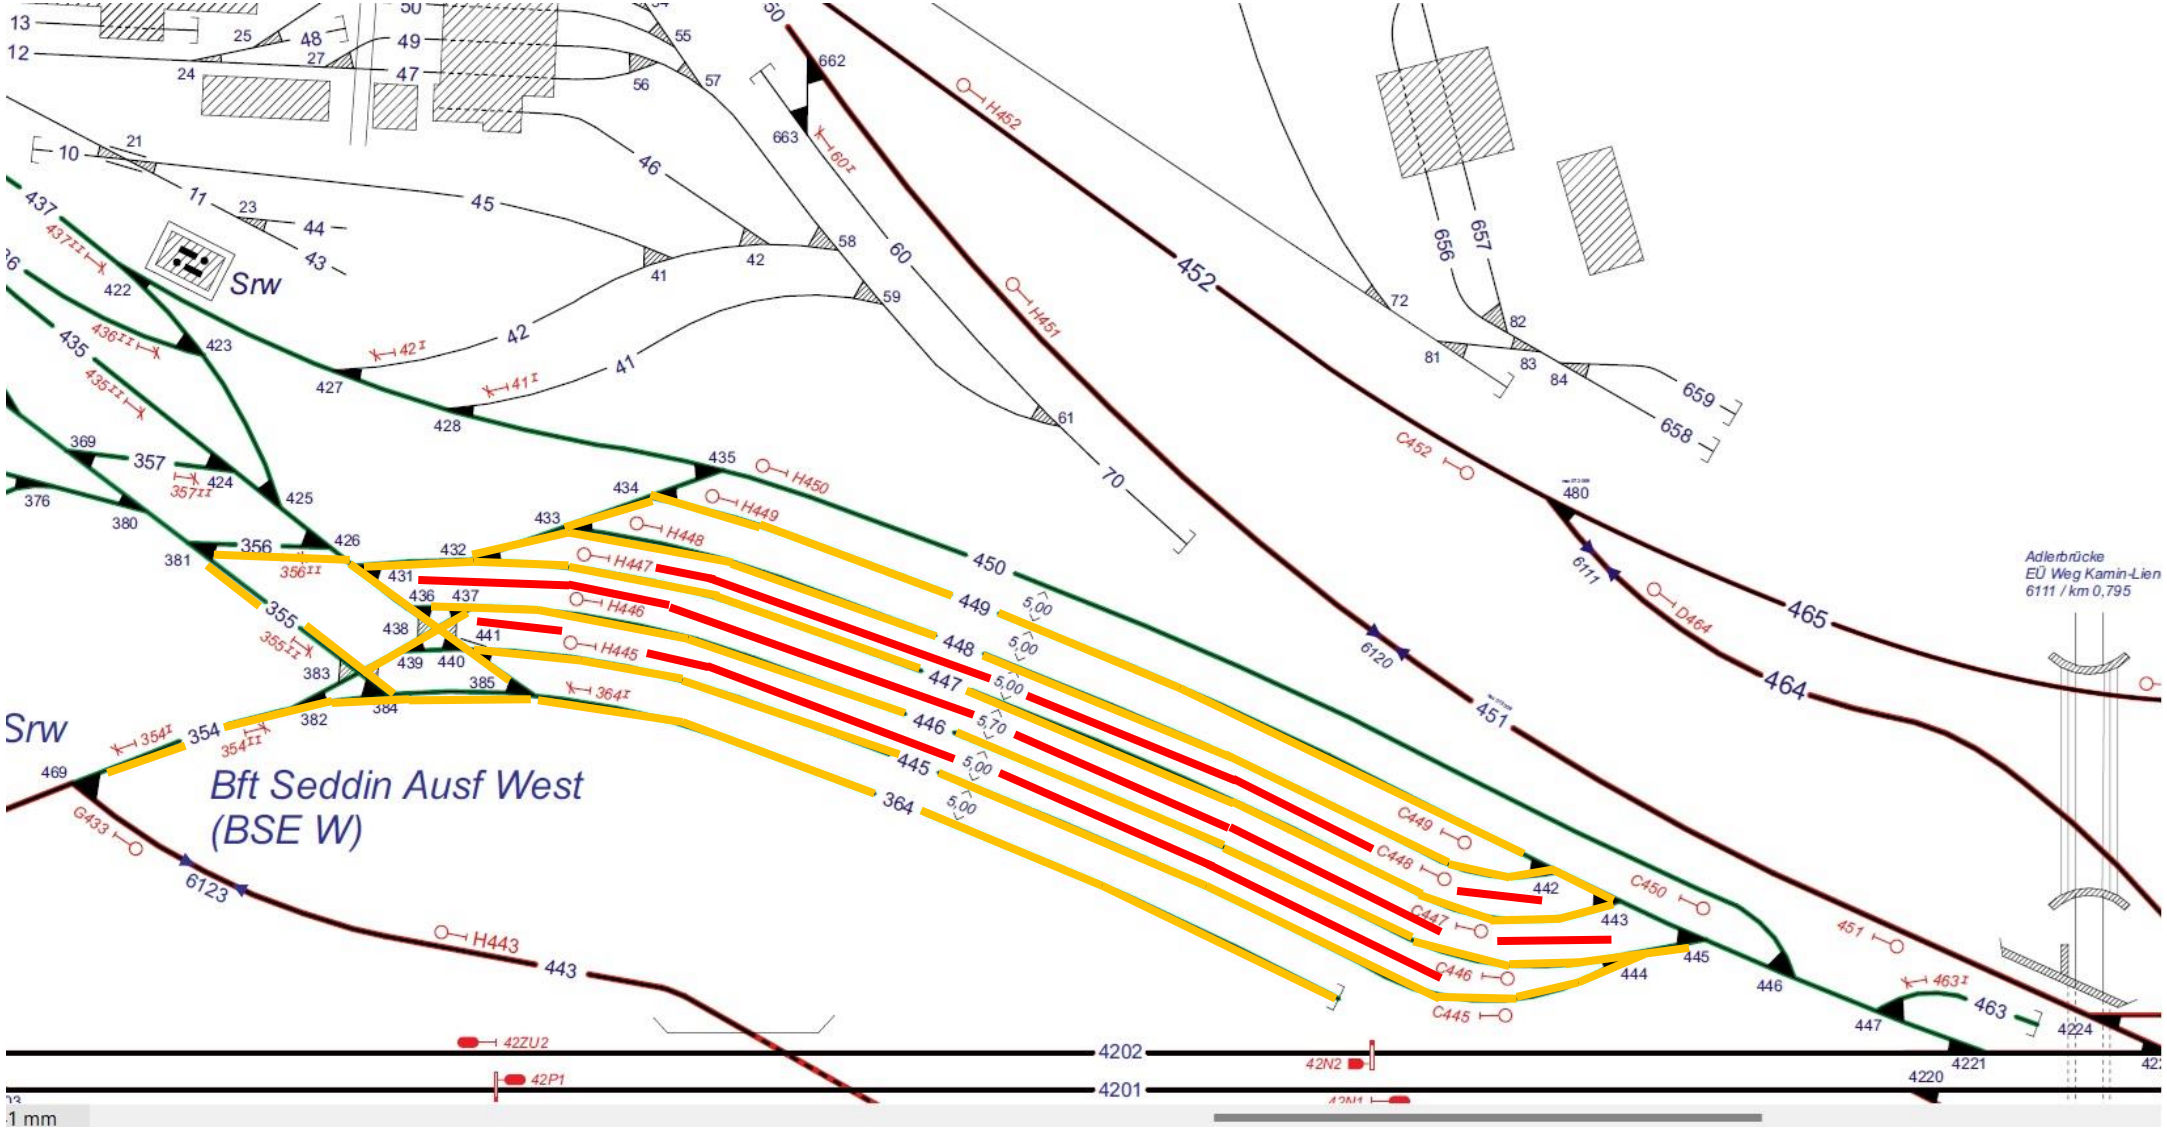

10 Tage (10x 10h) – 09.08.-20.08.2027 - Mo-Fr: 08:00 – 18:00

- Arbeitsbereich: 447/448
- Gleissperrung: 447,448


Abschaltung SG: 17

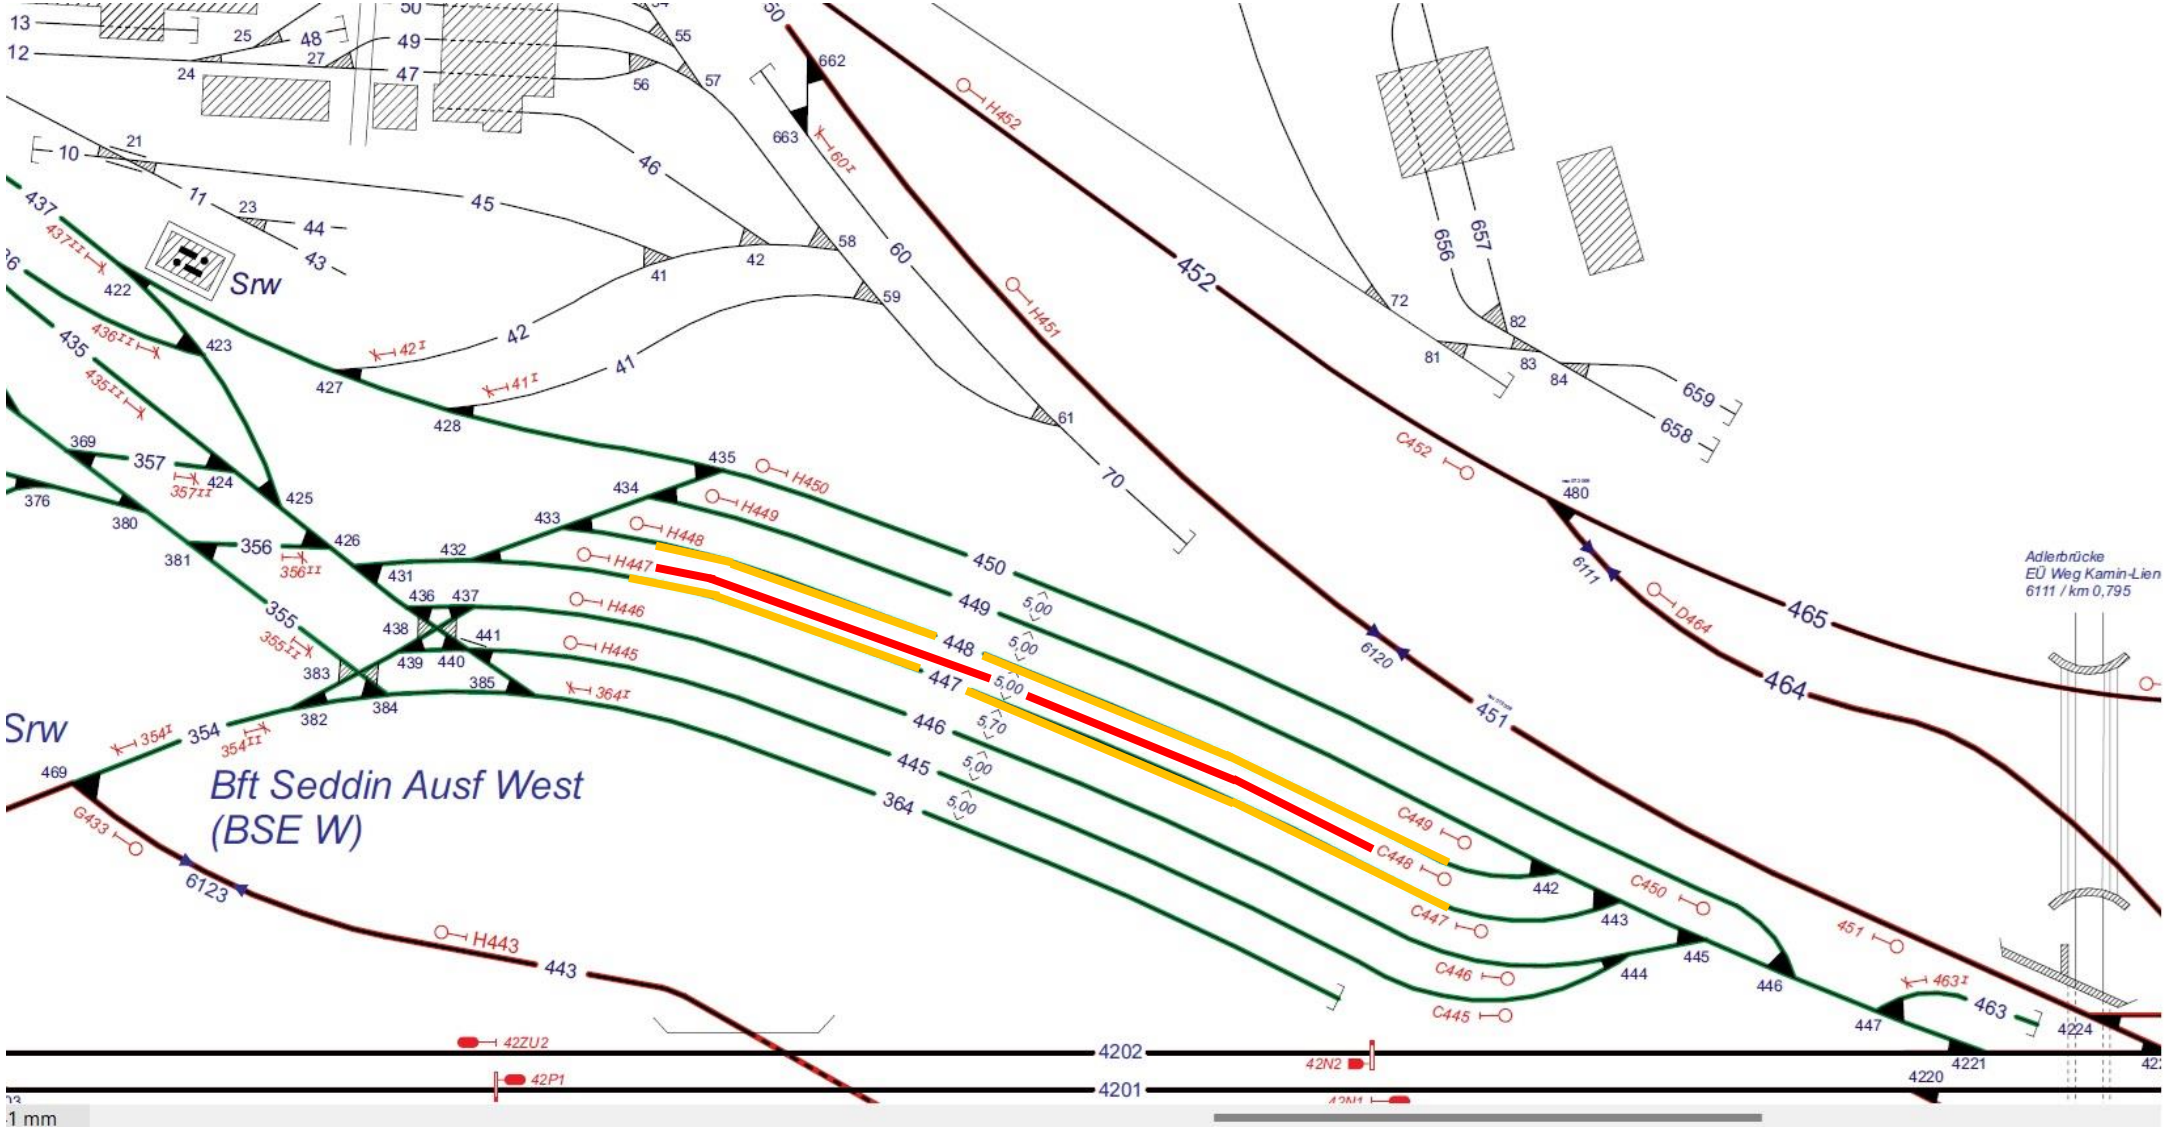

Durchgehend – 23.08.-17.09.2027

- Arbeitsbereich: 448/449, 449/450
- Gleissperrung: 447,448,449,450


Abschaltung SG: 17,27

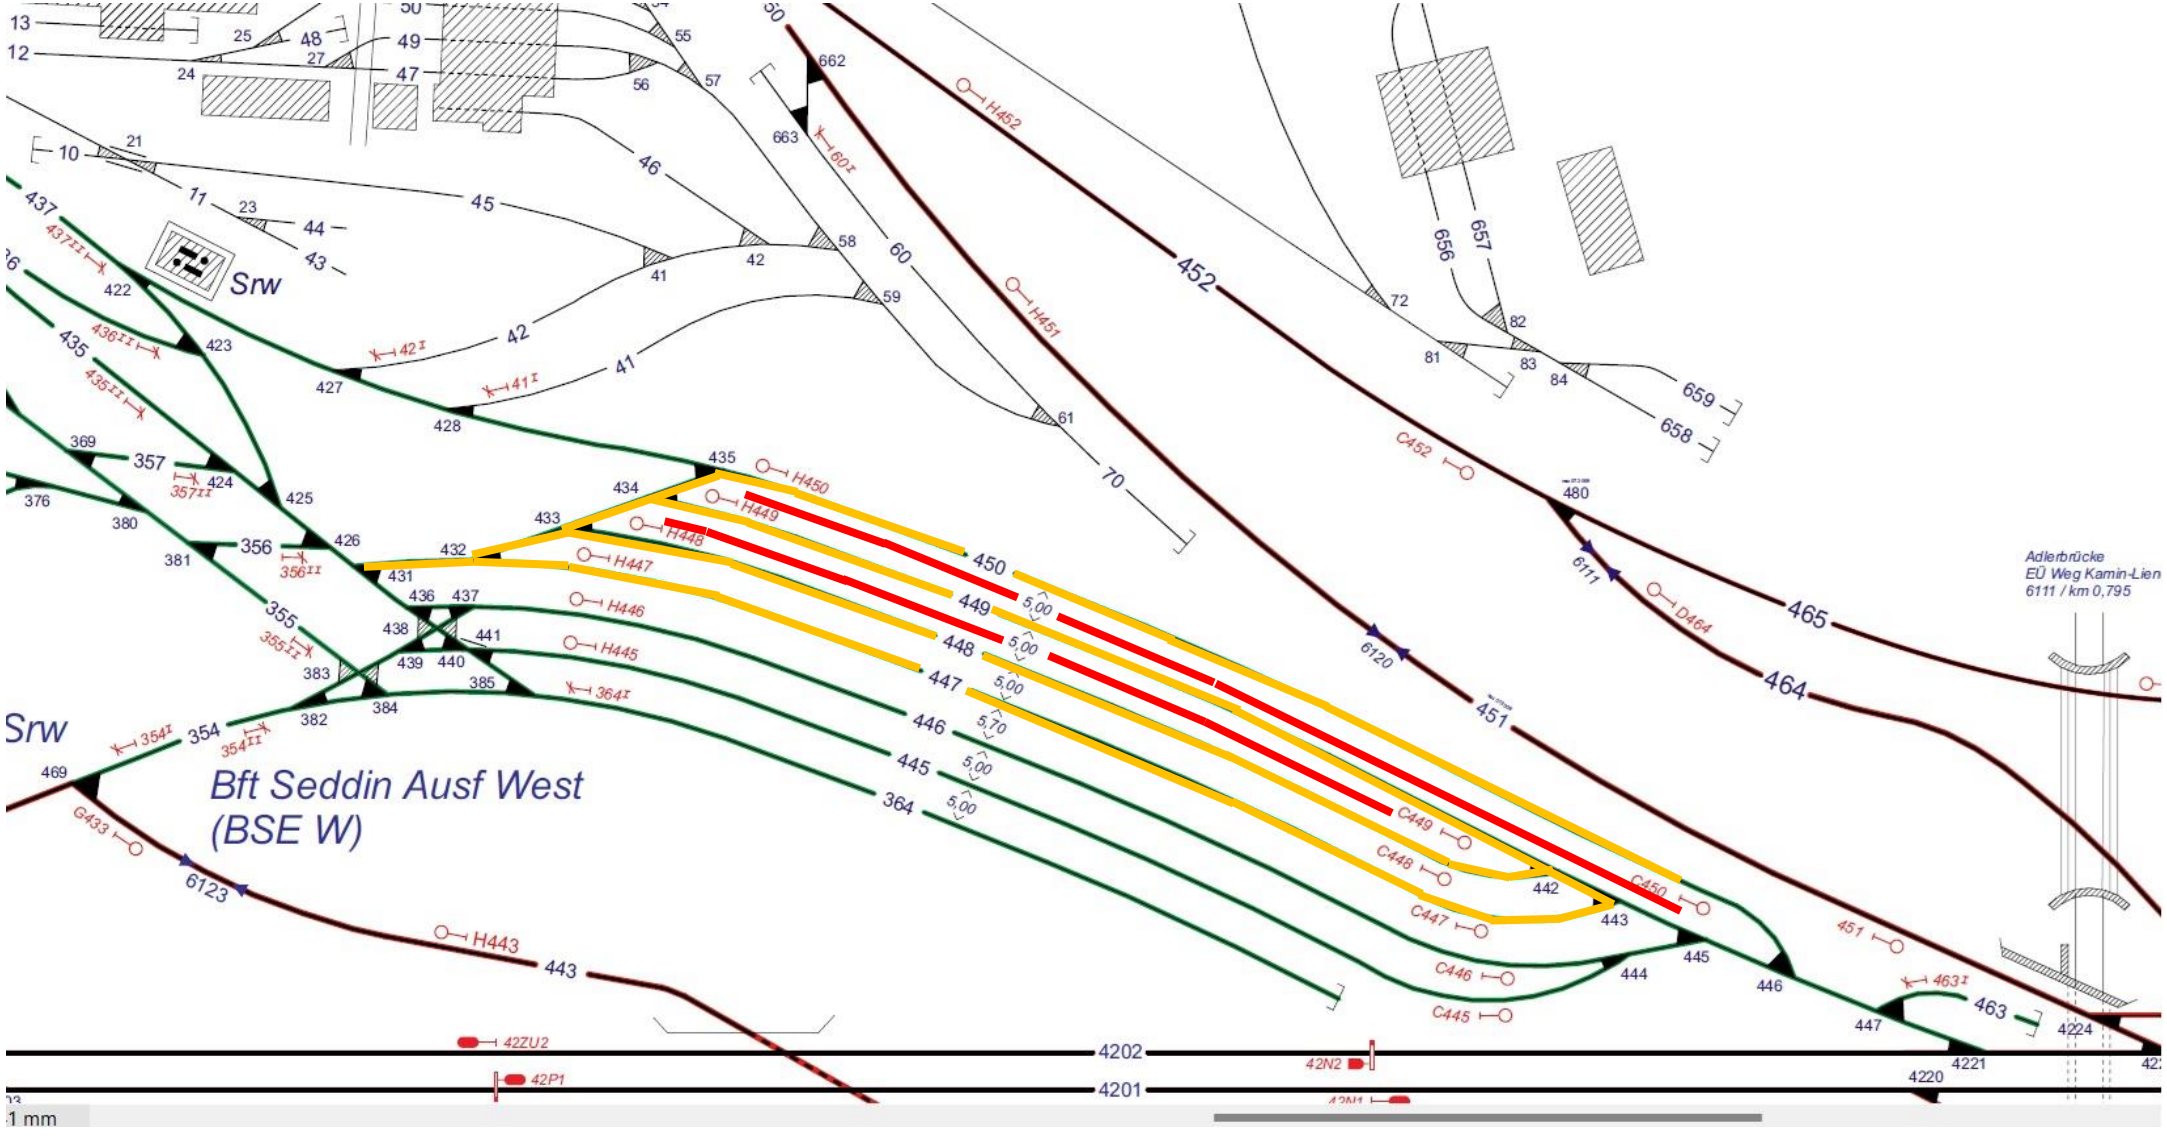

Durchgehend – 20.09. 08:00 - 12.11.2027 18:00

Gleissperrung: 450,451, 41,42,60,70


Abschaltung SG: 27

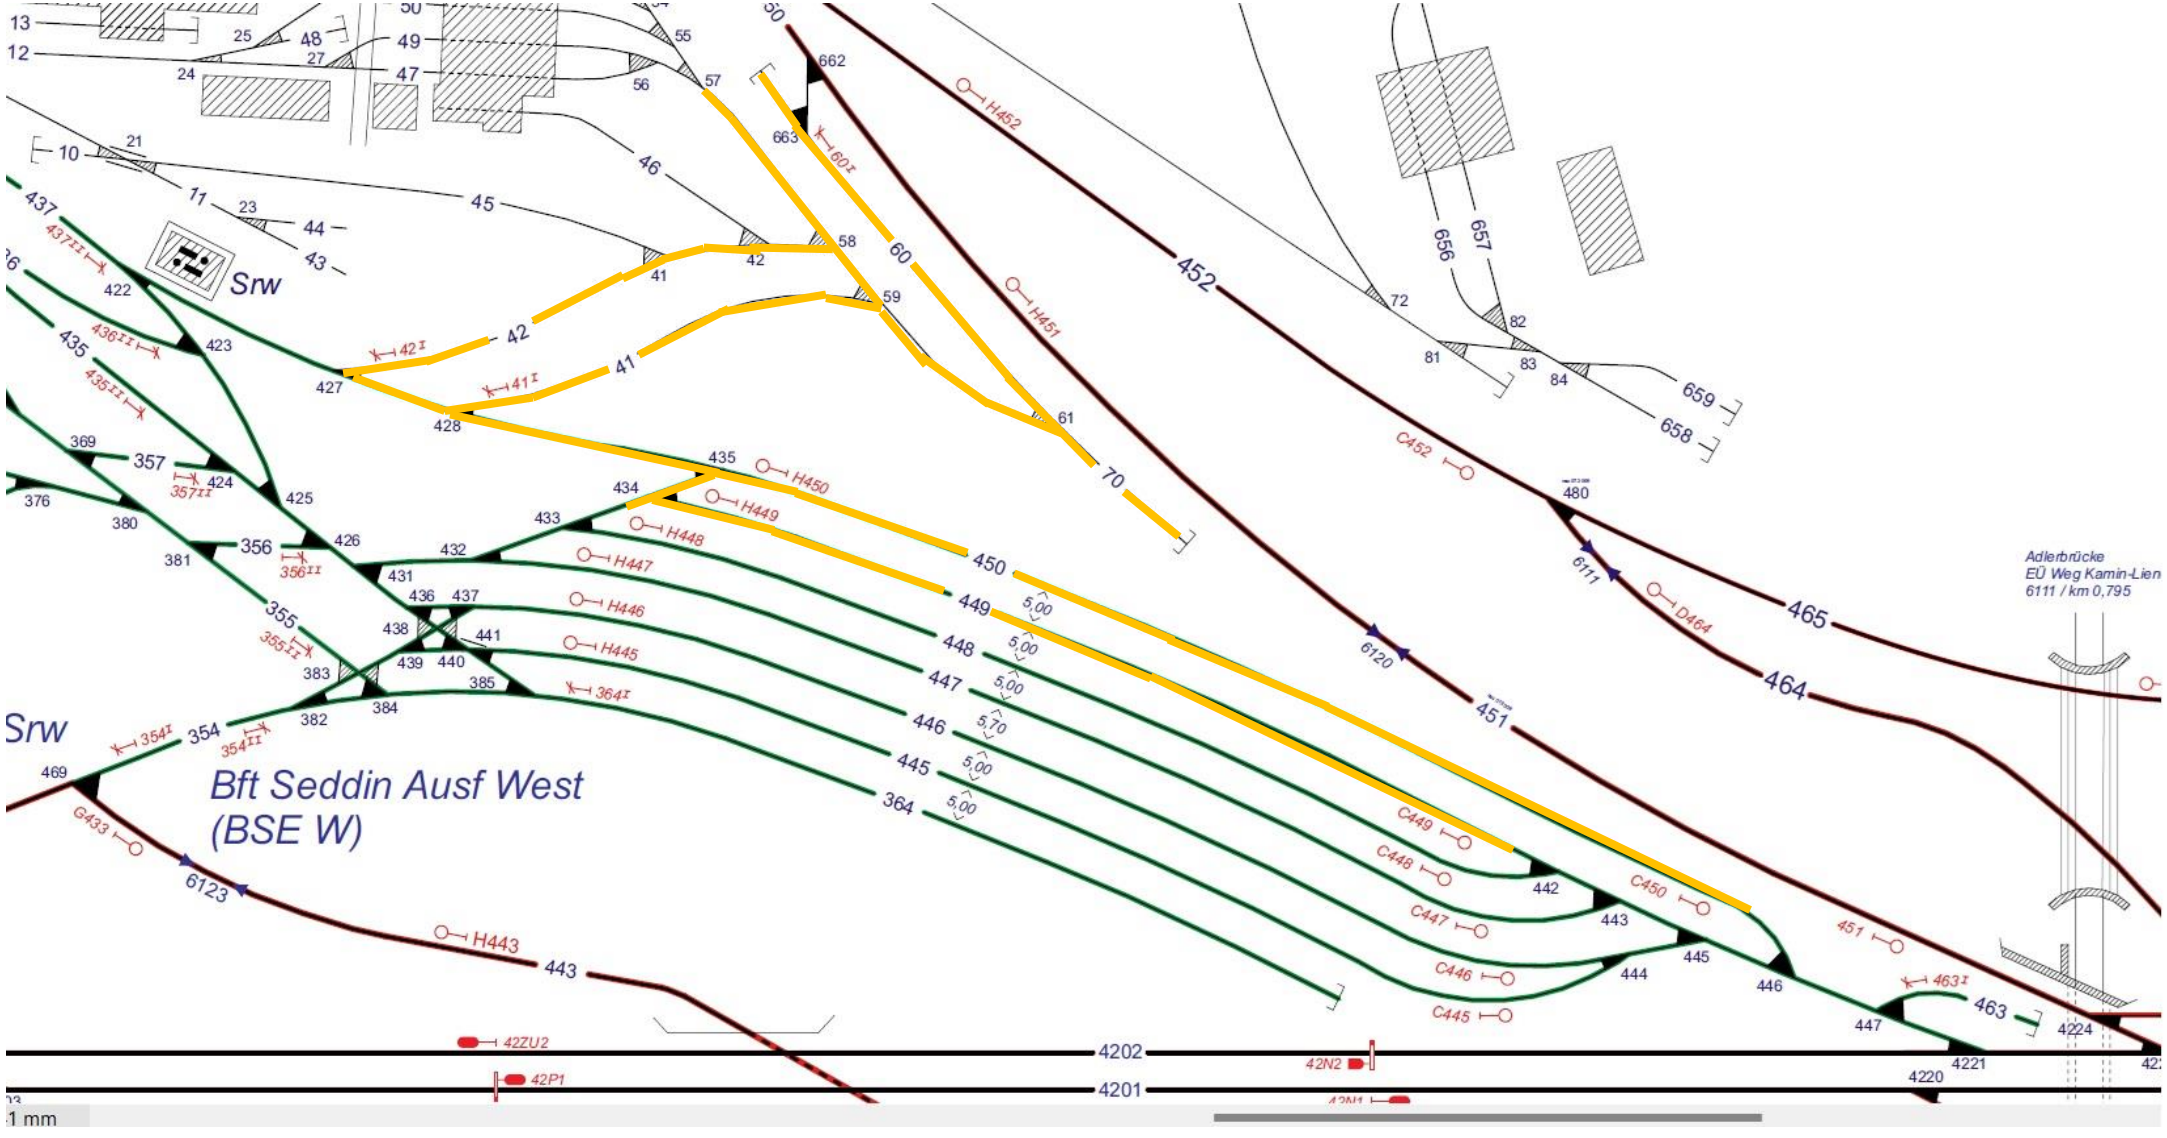

2 Tage (2x 10h) – 09.10.-10.10.2027 – Sa+So - 08:00 – 15:50

Gleissperrung: 451


Anbringen feste Absperrung → Ausschluss LÜ B/C/D

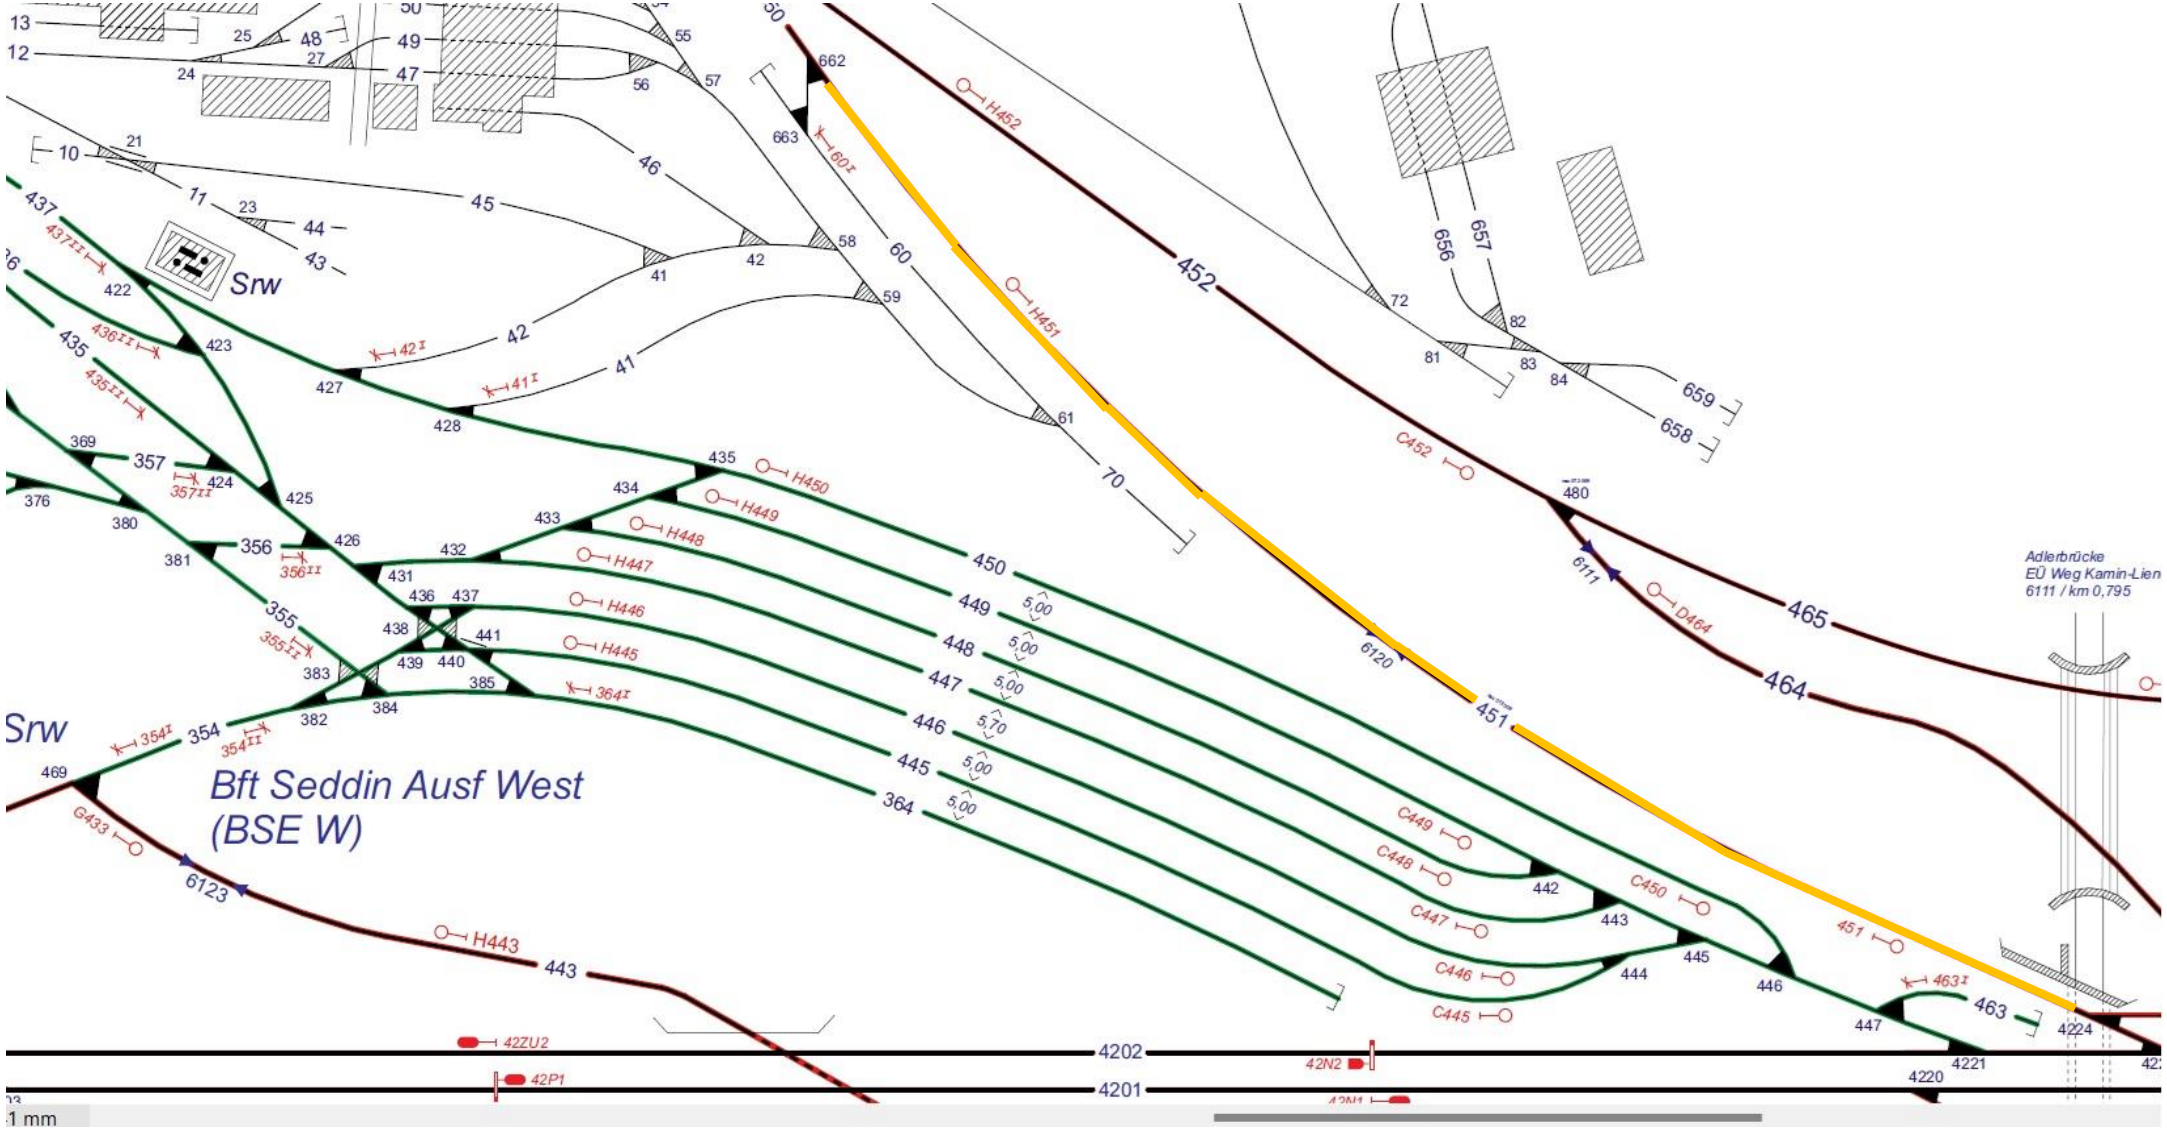

20 Tage (20x 8h) – 11.10.-05.11.2027 - Mo-Fr: 09:00 – 16:50

- Grundsperrung 20.09. 08:00 - 08.11.2027 08:00
- Gleissperrung: 451 und Ausfahrbereich Gleise 4xx zusätzlich zur Grundsperrung

Abschaltung SG: 7,27,37

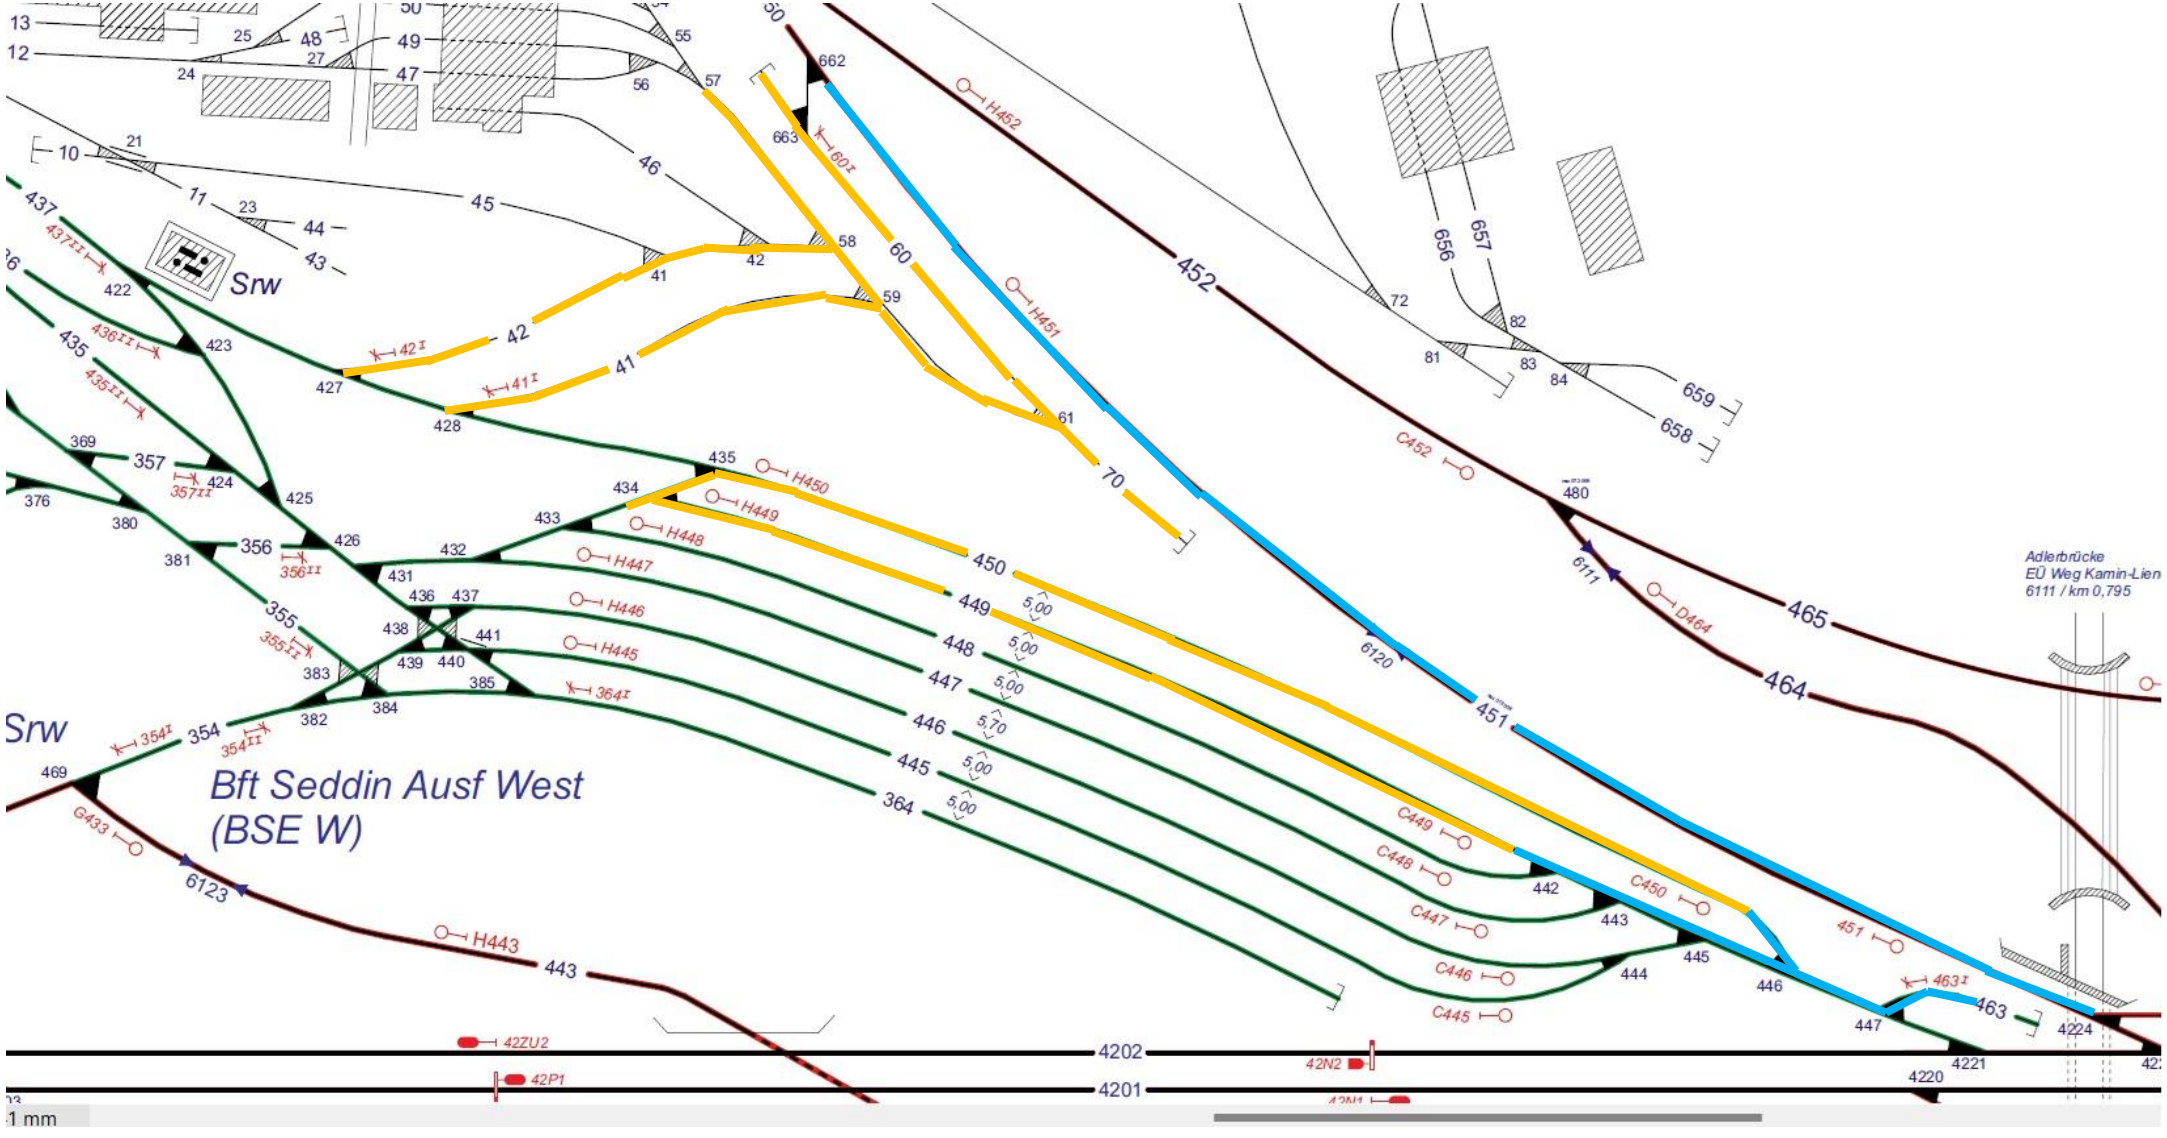

2 Tage (2x 10h) – 13.11-14.11 – Sa+So - 08:00 – 15:50

Gleissperrung: 451

Abbau feste Absperrung

